
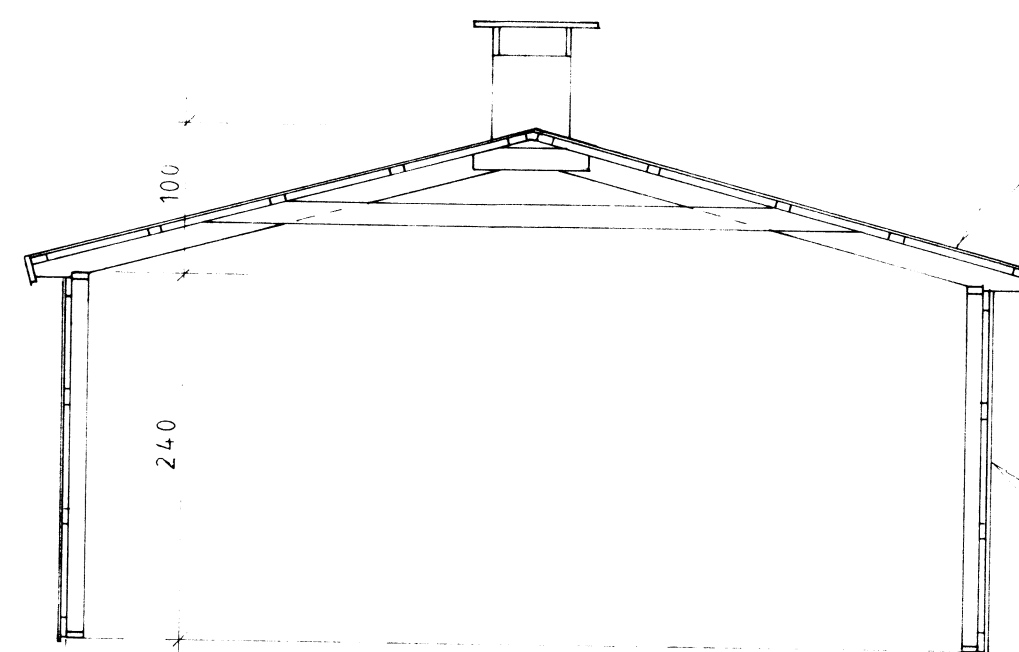


Samþ. 29/1/1993
Hann M.S.

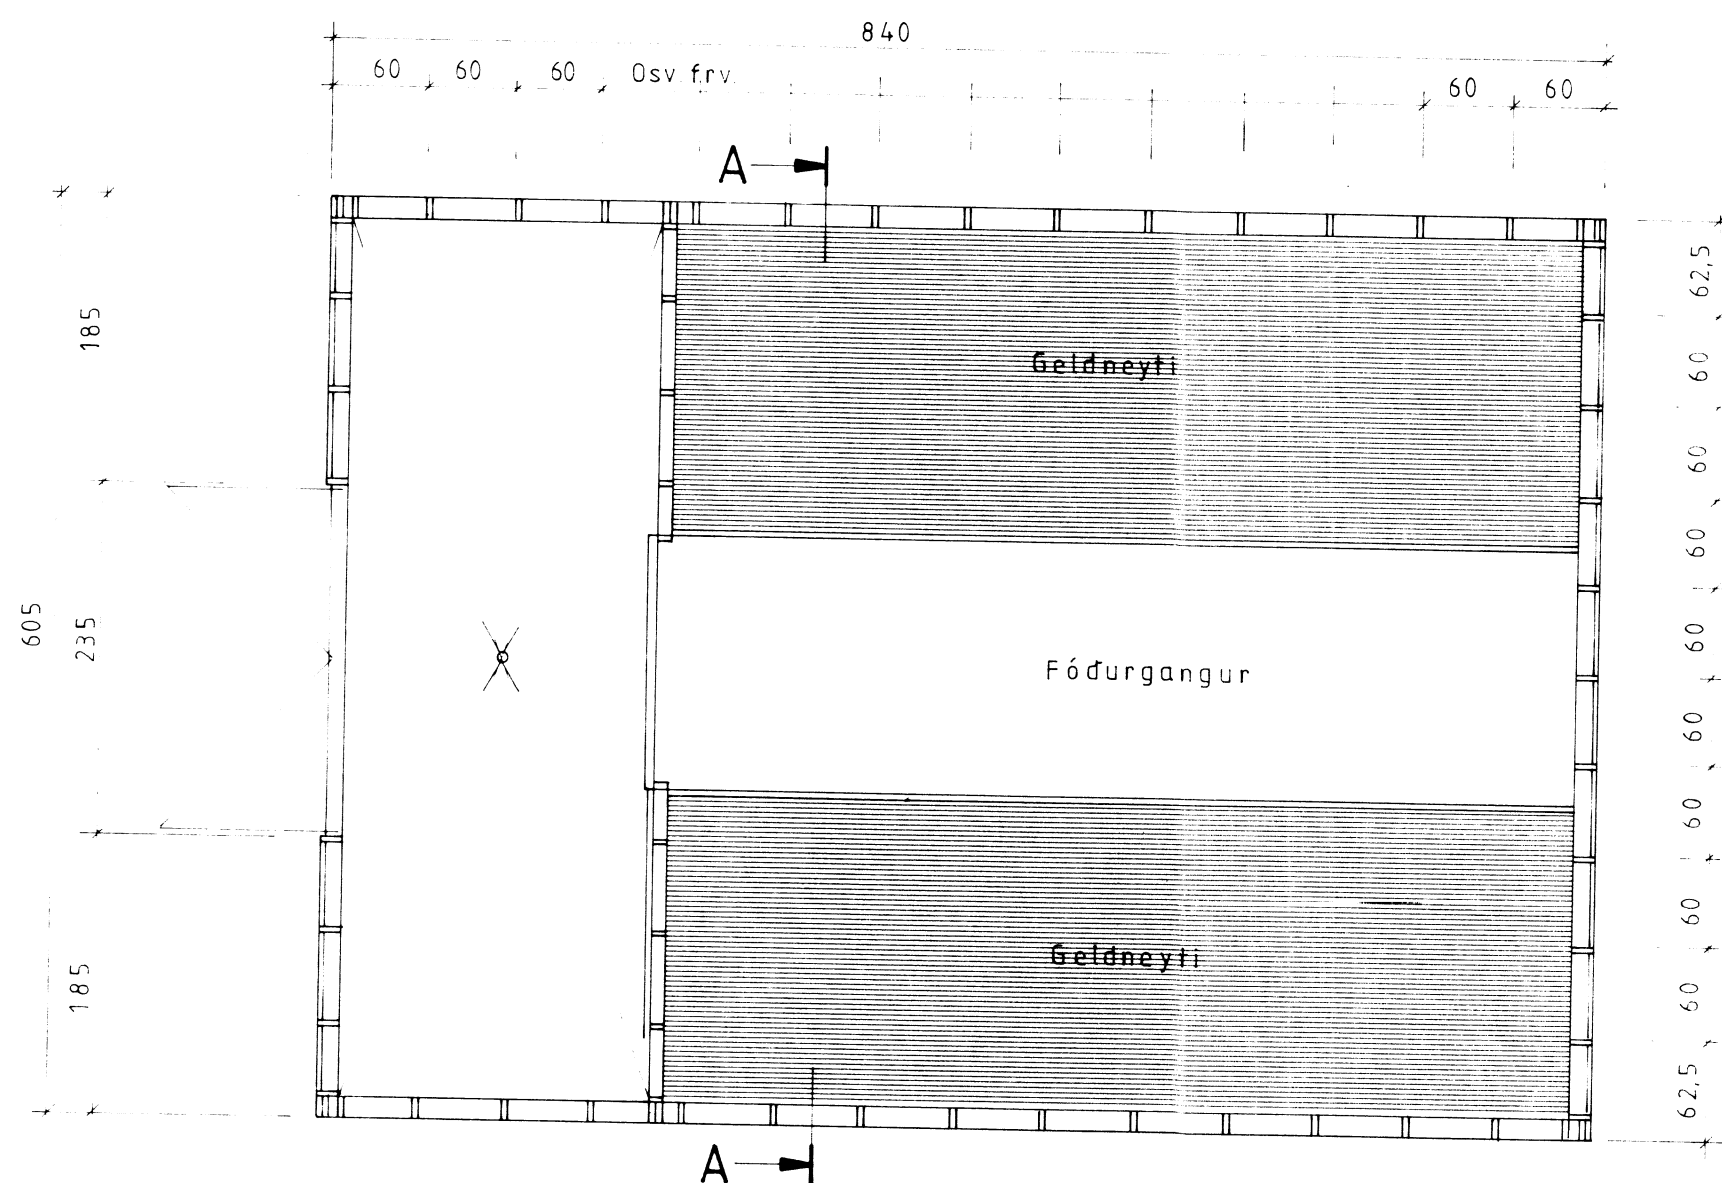


Áður byggður kjallari
 Snid A-A

Þak: Bárufjárn, vindpappi, langbönd 38 x 100 mm, sperrur 50 x 150 mm, steinullareinangrun á milli, þolplastdúkur, rakaheldar plötur.

Veggir: Bárufjárn, langbönd 38 x 100 mm, asfalttex, trégrind 50 x 100, einangrun á milli, þolplast, vatnsheldur krossviður, veggstöðir og sperrur standist á.

Starð: 50,8 m² 173,0 m³

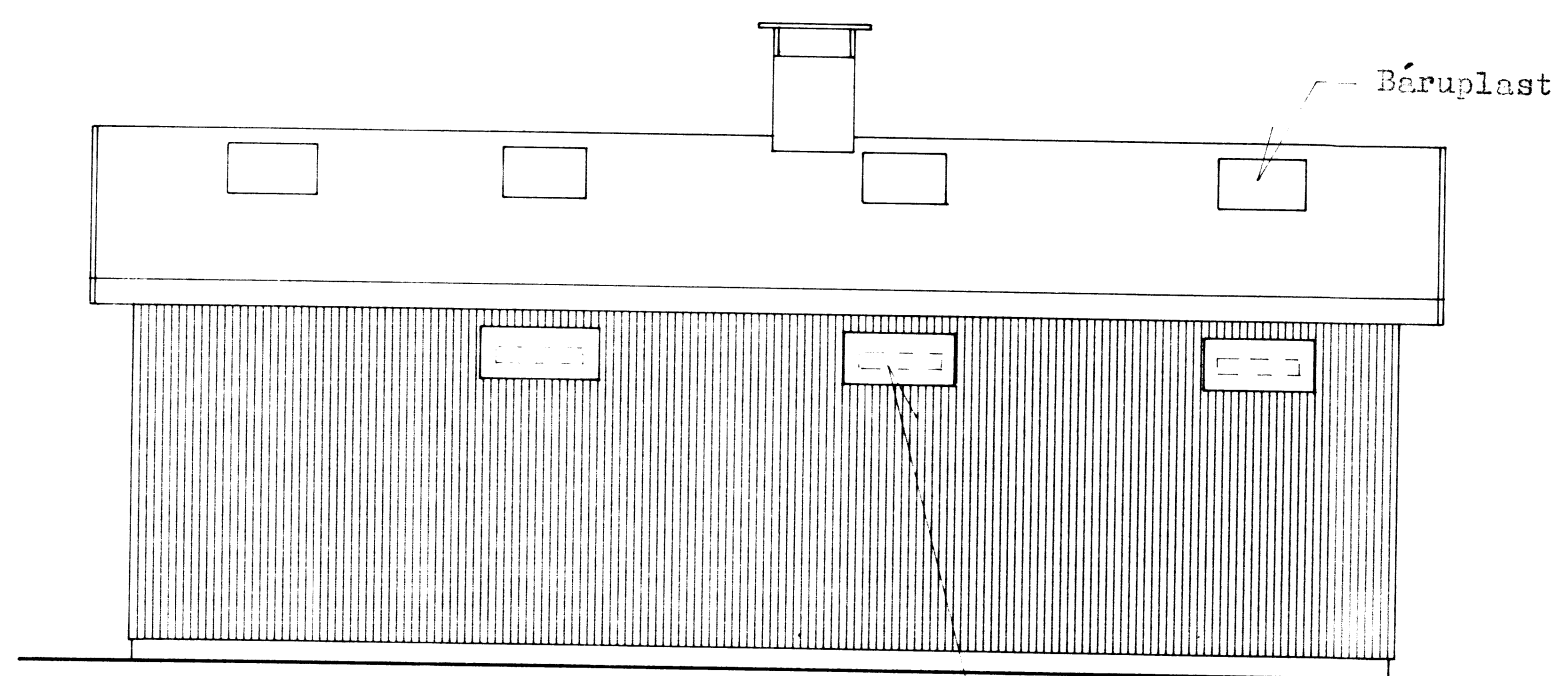

Hliðarmynd (hin hlið samsvarandi).

Loftinntaksop 55 x 10 cm, vindhlíf úr vatnsheldum krossvið utan við op, stillispjald innan við.

