


GRUNNMYND (flóra - málsetning komi frá innflytjende innréttinga og hönnuði sogflórákerfis)

Lausleg byggingarlýsing þaks:
 bárujárn BG 24
 þakpappi (öndunarpappi)
 langbönd
 einangrun a.m.k. 150 mm steinull
 rakaserra (álpappír og/öða plástúkur)
 innsta klæðning t.d. 9 mm rakajólmar spónapl.
 stálsperur

veggir: innre og ytra byrði steinsteypt með
 einangrun milli laga

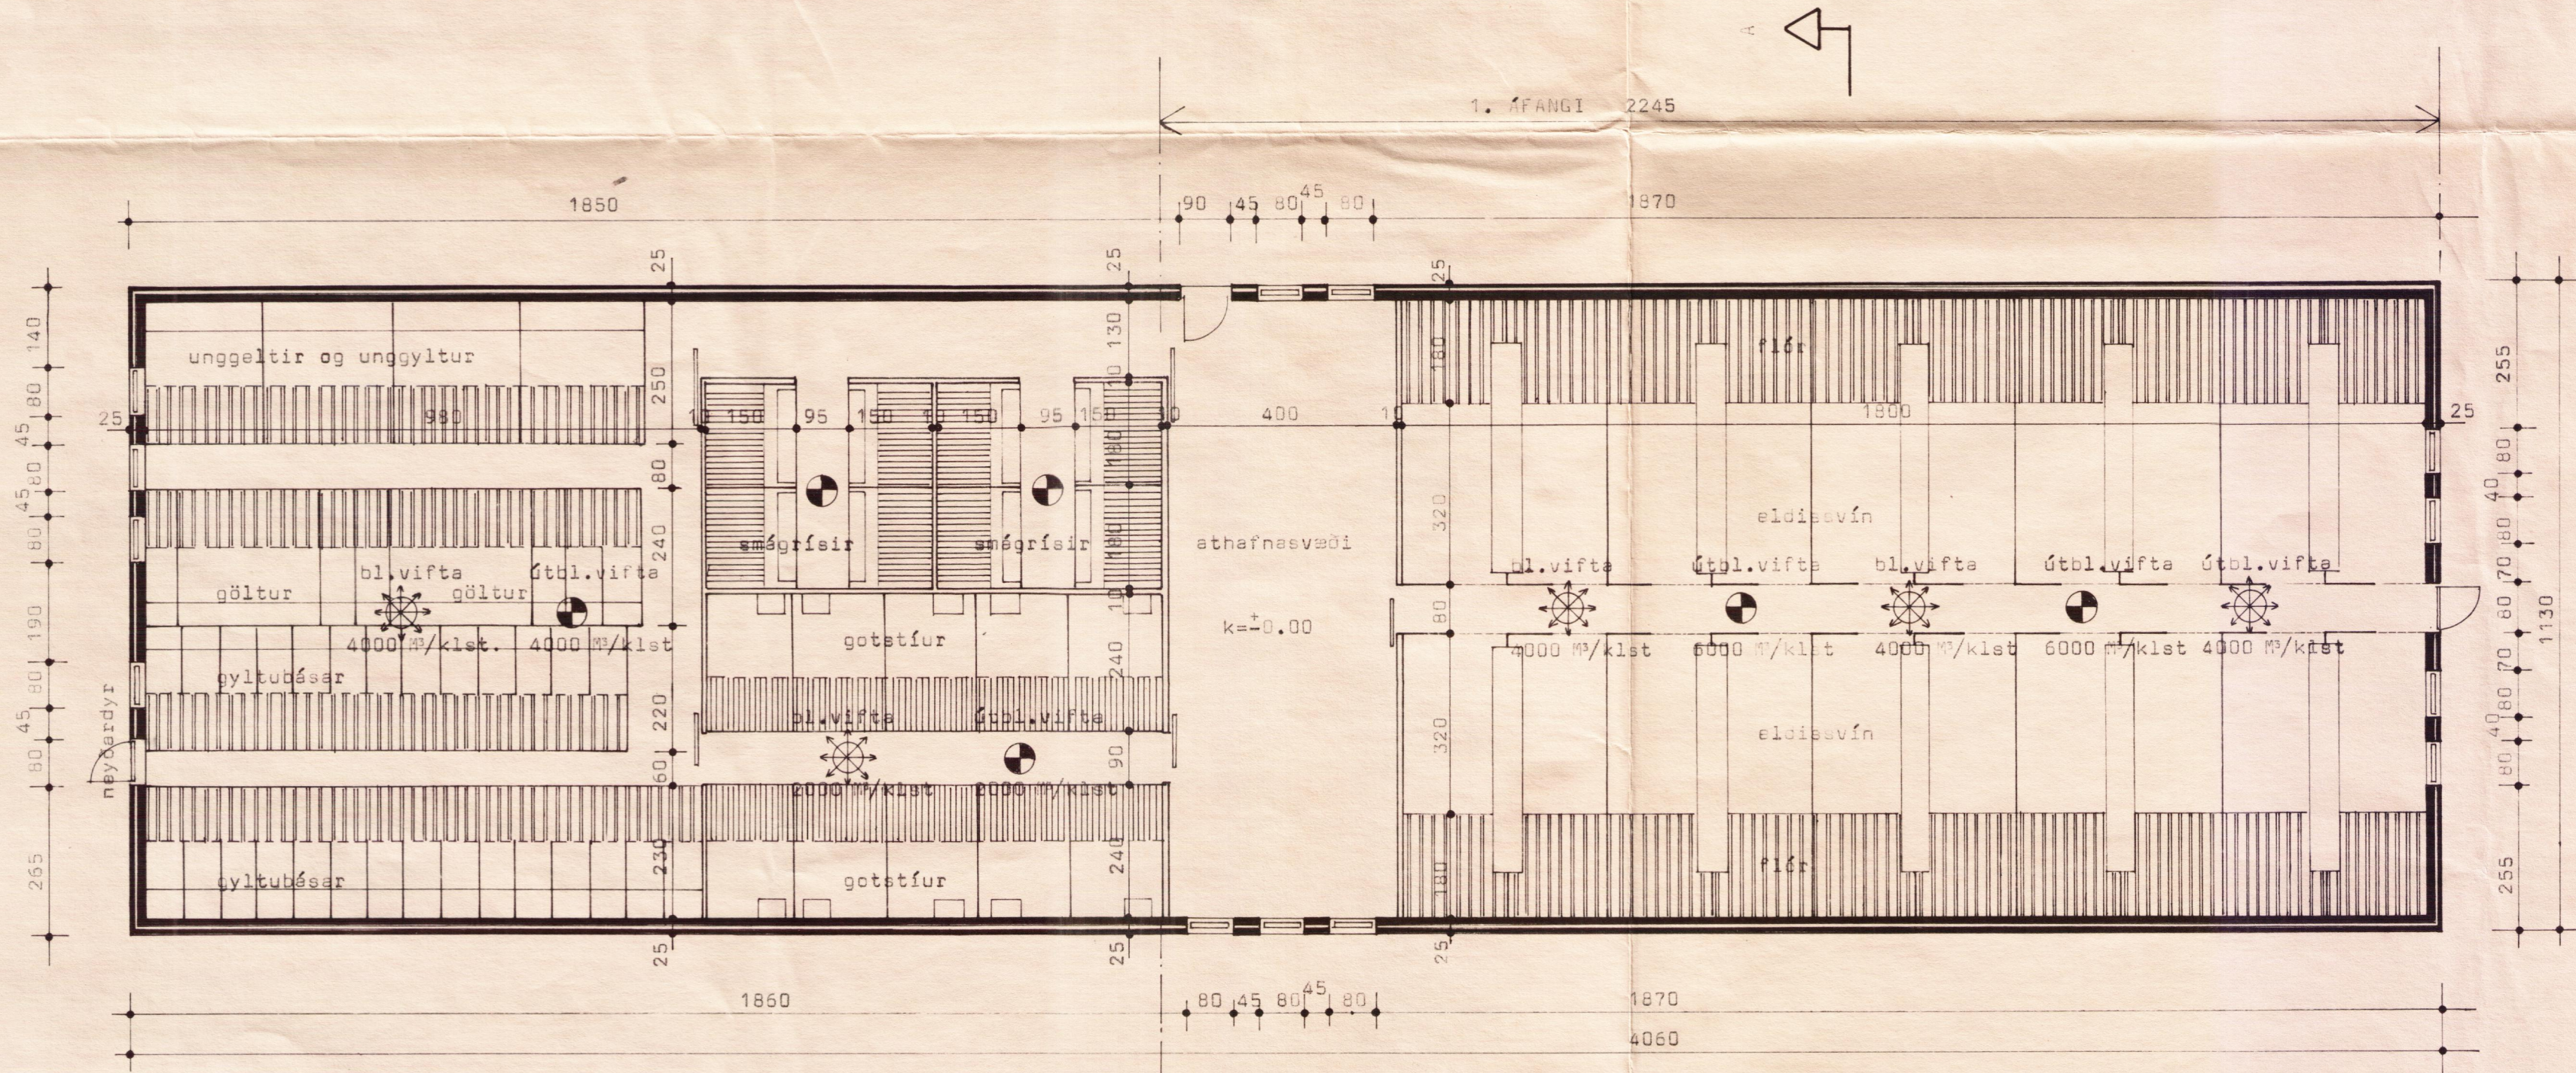

STÆRDIR:

	1. áfangi	2. áfangi	samtals
hús	253,5 m ²	209 m ²	462,5 m ²
flórr	79 m ²	89 m ²	168 m ²
	39,5 m ²	44,5 m ²	84 m ²

ALLAR Breytingar Öheimlar *n
 SAMÞYKKIS BYGGINGASTOFNUMAR

BL BYGGINGASTOFNUN LANDBÚNADARINS
 LAUGAVEGI 120, REYKJAVÍK, SÍMI 25444
 HEIÐARBAR 11, Þingvallasveit, Árn.
 Svínahúsa 40 gyltur
 Grunnmyndir

TEIKN. NR. 40-5112-1
 BREYTT FRÁ
 MÆLIKVARDI 1:100
 DAGSETNING: 24.06.1986
 TEIKNAD Málfríður

Handwritten signature