
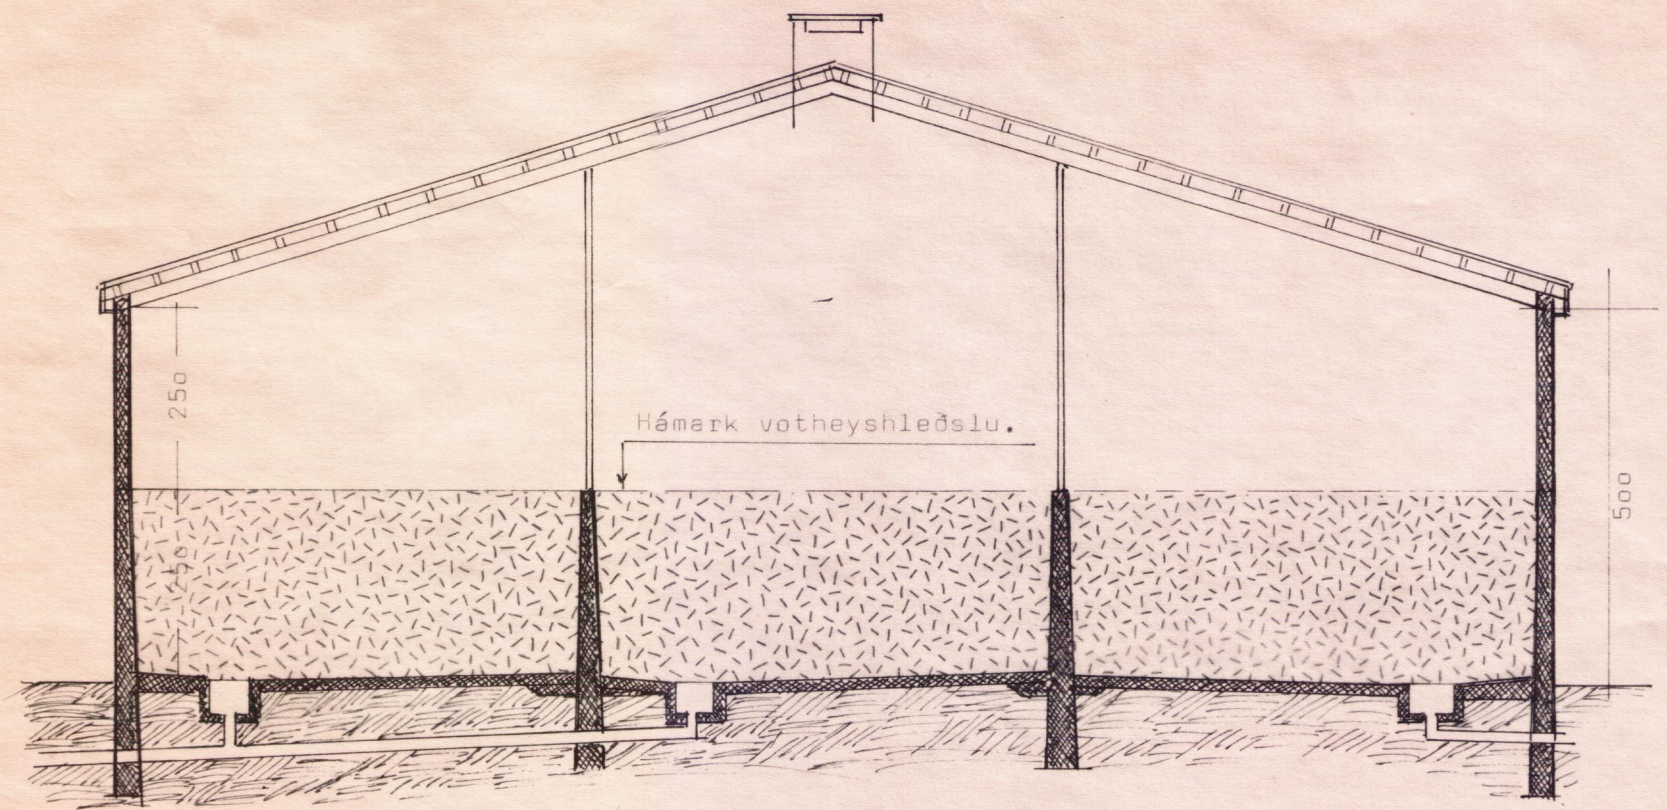


Grind bak við glera plástið  
málist áður með dökkum svat-bláum  
lit, til þess að hún sjáist  
sýður í gegn.

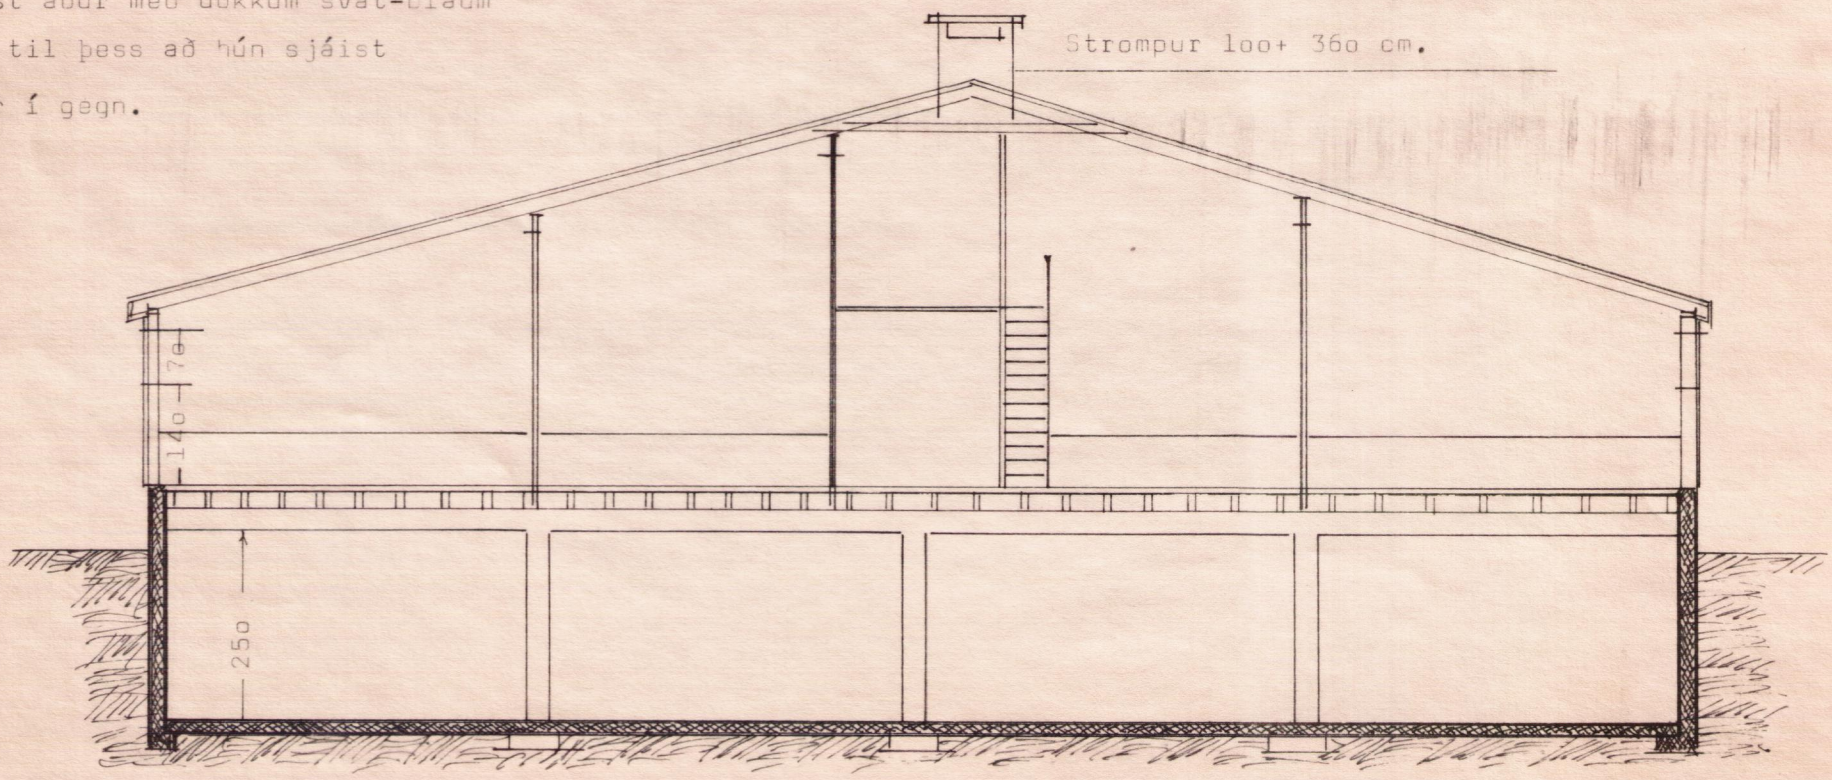

Skurður fjárhúss.  
Veggþæð og ris sama og eldra húsið.

Skurður hléðu.  
Rishelli sami og á fjárhúsi.

25.10.76

**BL** BYGGINGASTOFNUN LANDBÚNADARINS  
LAUGAVEGI 120, REYKJAVÍK, SÍMI 25444  
Heiðarbar 2, Þingvallasveit, Árn.  
Viðbygging við fjárhús og hlæða.  
Útlitsmyndir.

TEIKN. NR. 20 ~ 2737 ~ 2  
BREYTT FRÁ  
MÆLIKVARÐI 1:100  
DAGSETNING 15. okt. 1976  
TEIKNAD B.A.K.  
Brogus Fritjofsson