


Bárujárn
 Þakpappi
 Klæðning 25 mm
 Sperra 50 x mm
 m/m 60 cm

Heiðarþær II þingv.
 Útfærsla á vegg og þaki 1:10

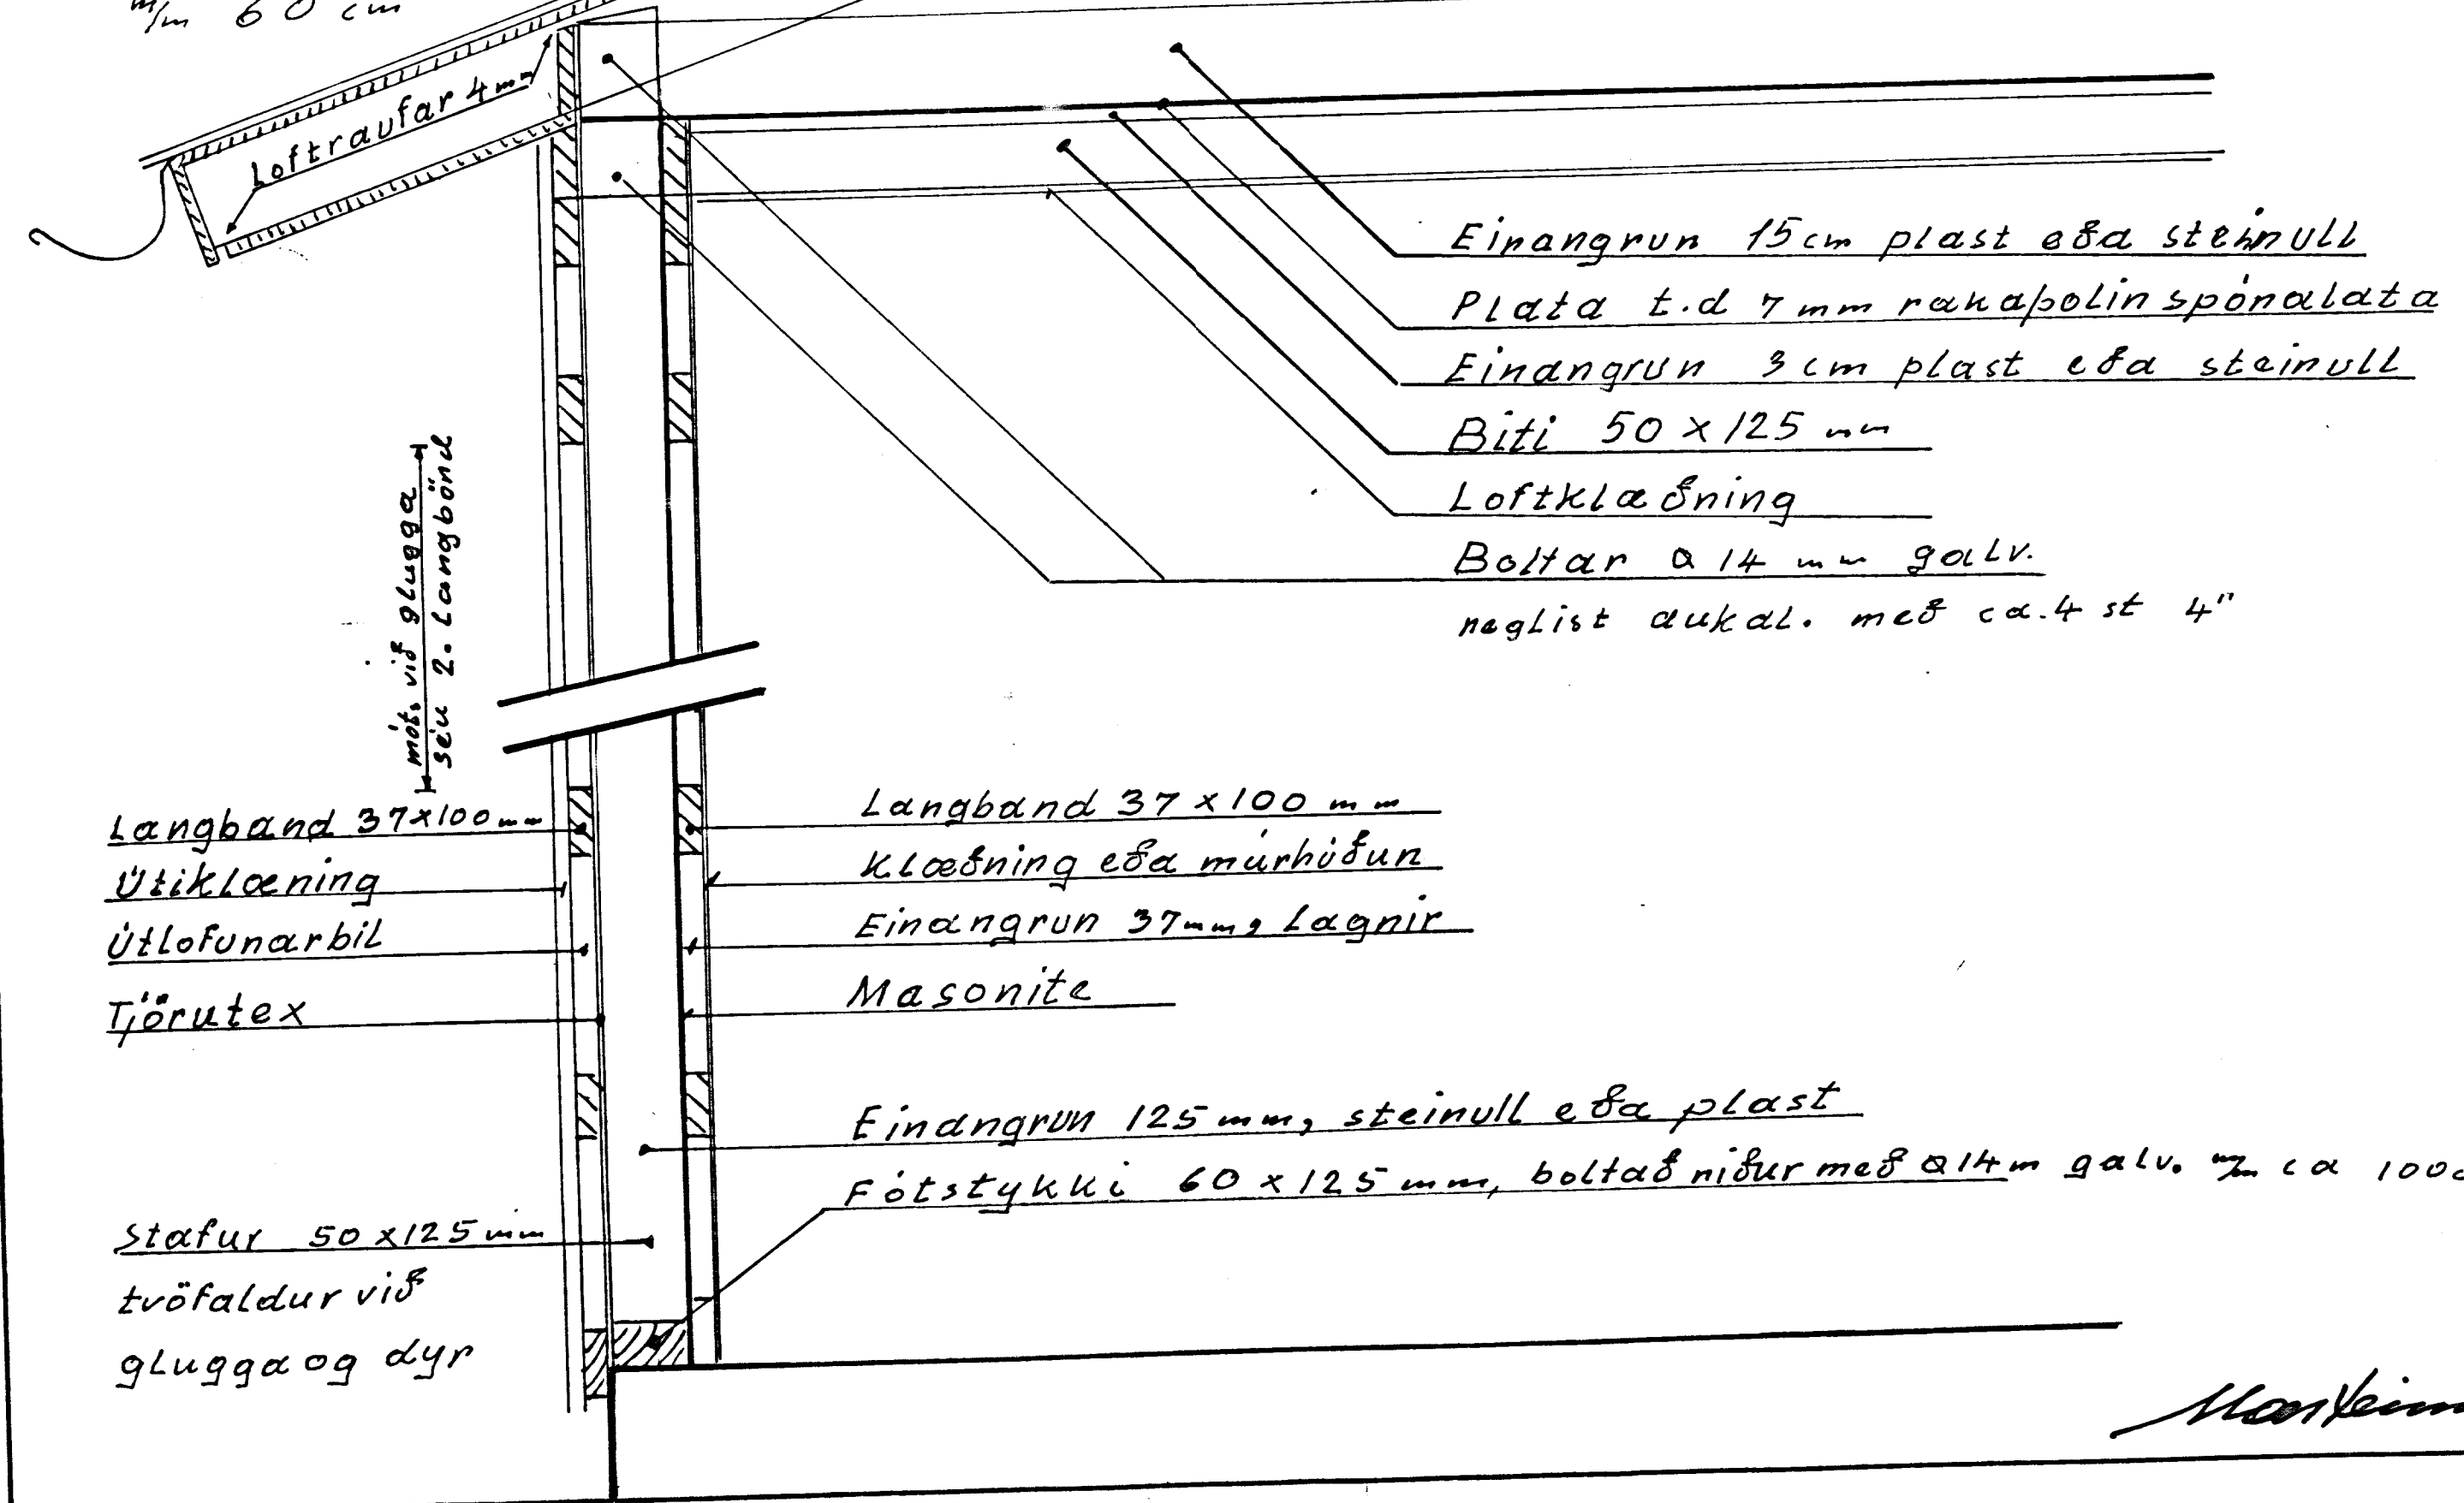

2.00 m
 mót við gullgöngu
 séu 2. langbænd

Langband 37x100 mm
 Útiklæning
 Útlofunarbil
 Þjörutex

Stafur 50x125 mm
 tvöfaldur við
 glugga og dyr

Langband 37x100 mm
 Klæðning eða múrhúðun
 Eindangrun 37 mm, Lágnir
 Masonite

Eindangrun 125 mm, steinull eða plast
 Fötstykkur 60x125 mm, boltað niður með 14 mm galv. m ca 100 cm

Eindangrun 15 cm plast eða steinull
 Plata t.d 7 mm rakapólin spónalata
 Eindangrun 3 cm plast eða steinull
 Biti 50x125 mm
 Loftklæðning
 Boltar 14 mm galv.
 naglist aukal. með ca. 4 st 4"

Markheim