



TRÉVIRKI Sérmyndir festinga 1:10

Samþykkt
30 MAÍ 2008
Byggingarfulltrúi uppveitta Arnessyslu

Sérmynd 1. 1:10

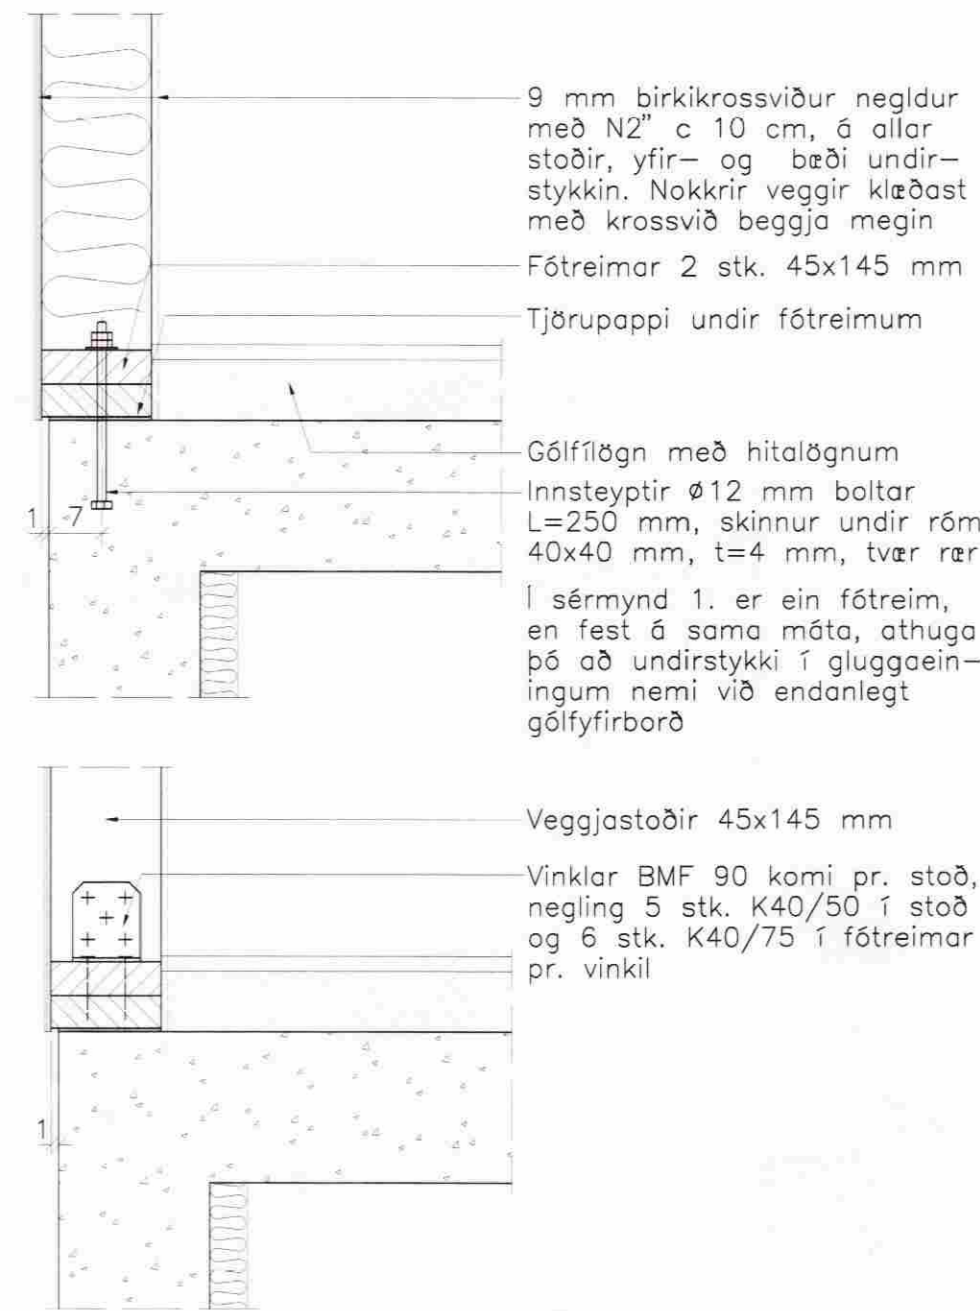


Sérmynd 2. 1:10

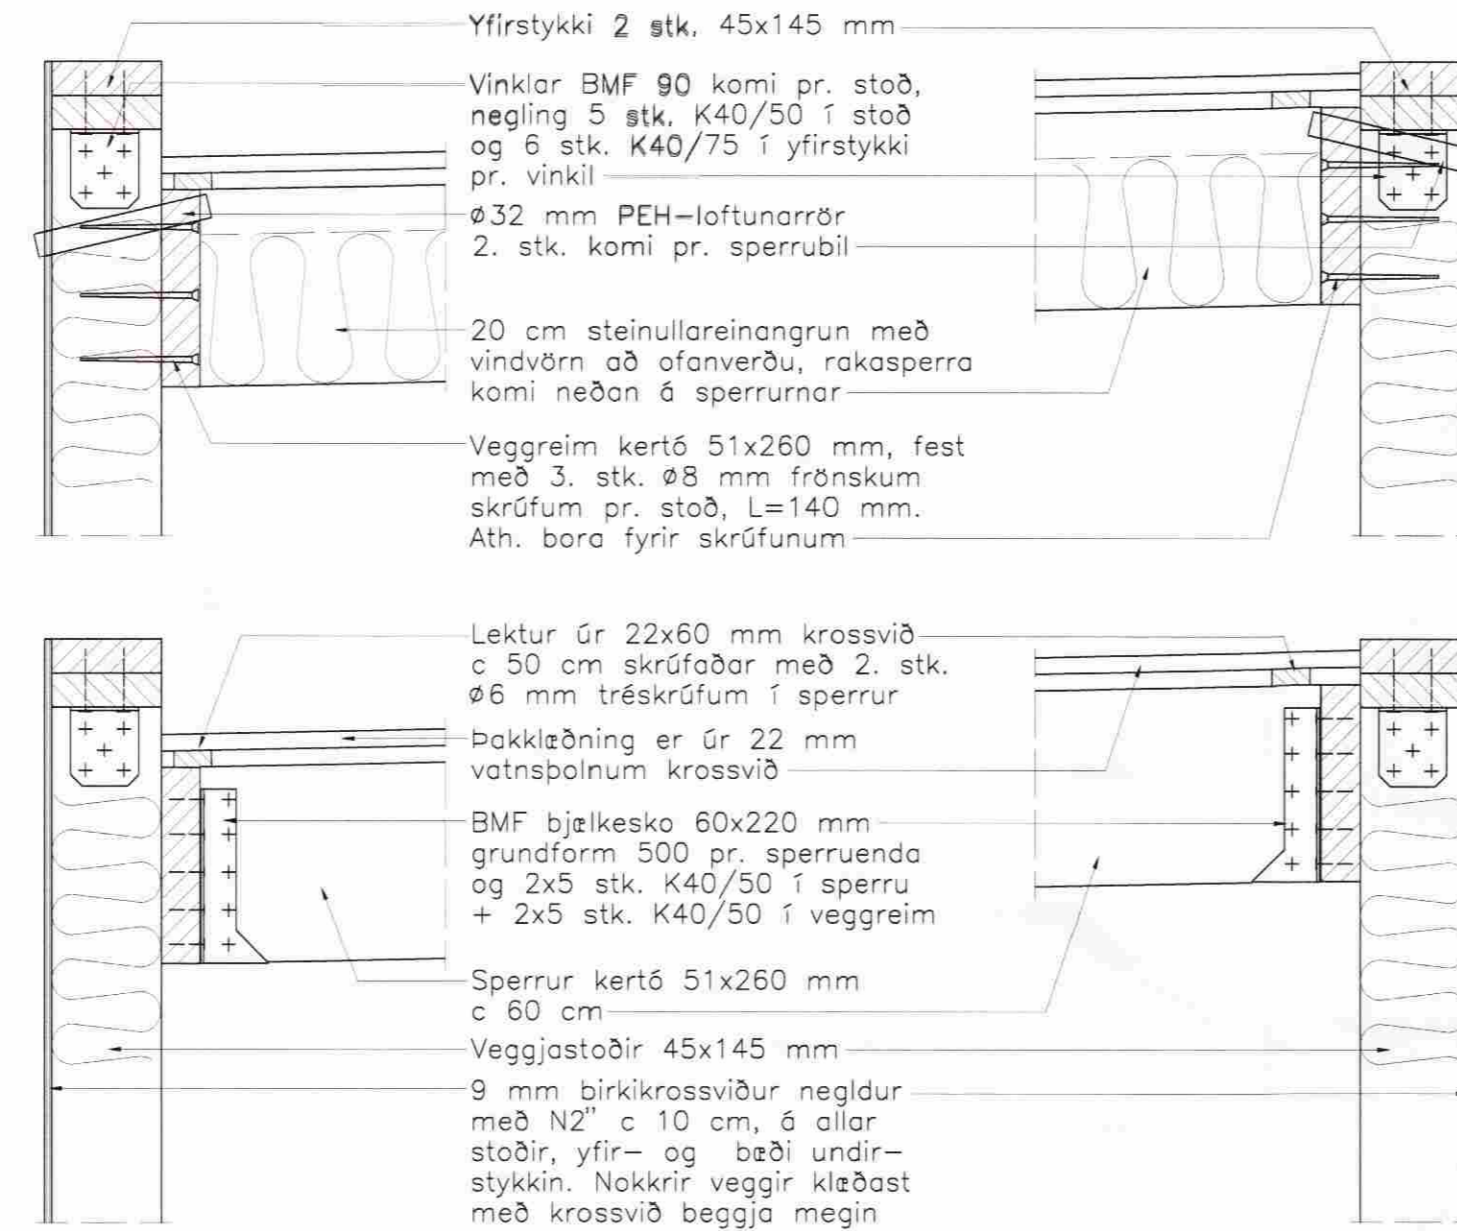


Sérmynd 3. 1:10


Sérmynd 4. 1:10

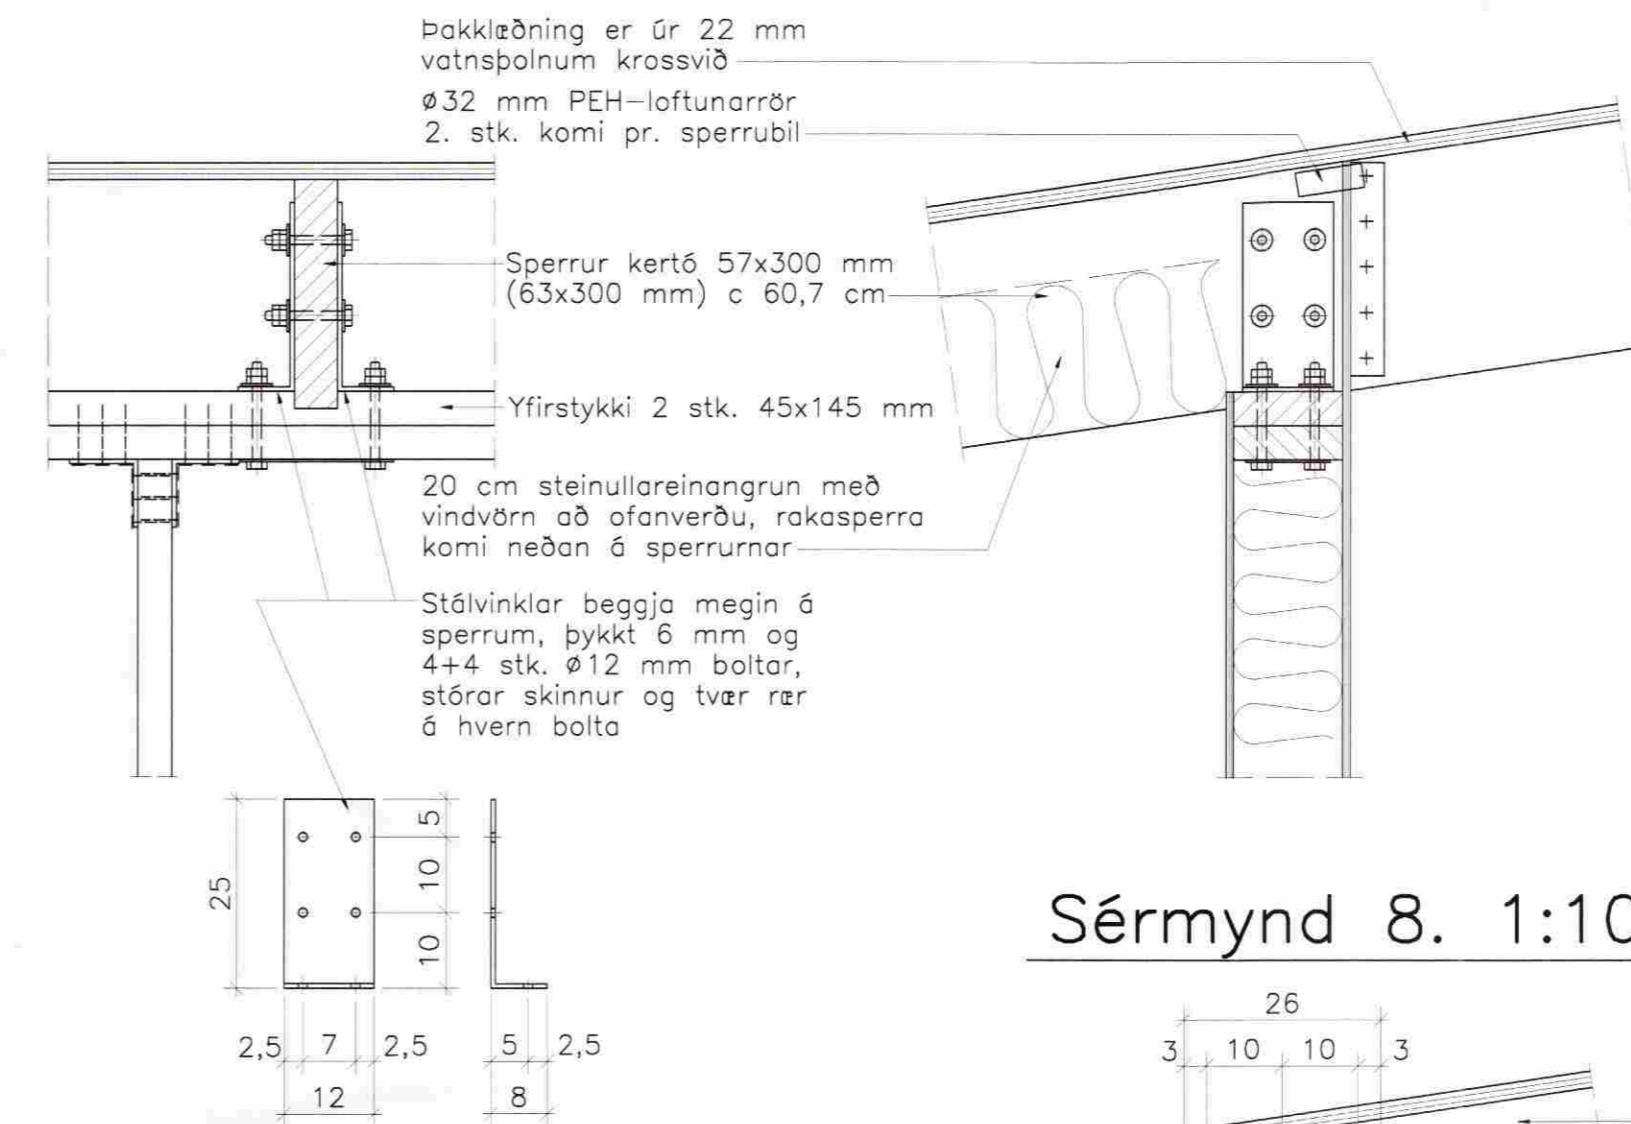

Sérmynd 8. 1:10

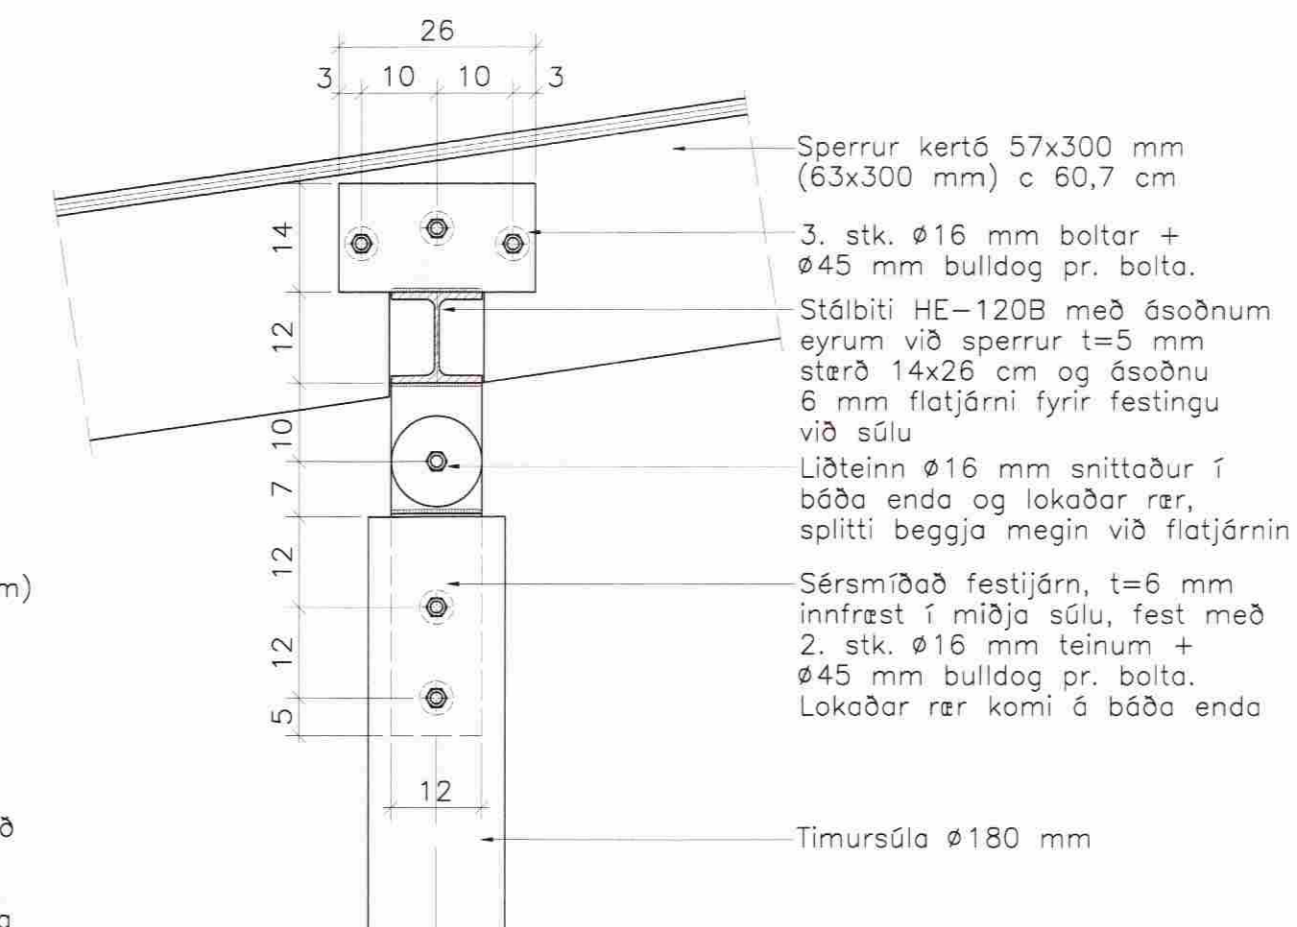


Sérmynd 5. 1:10

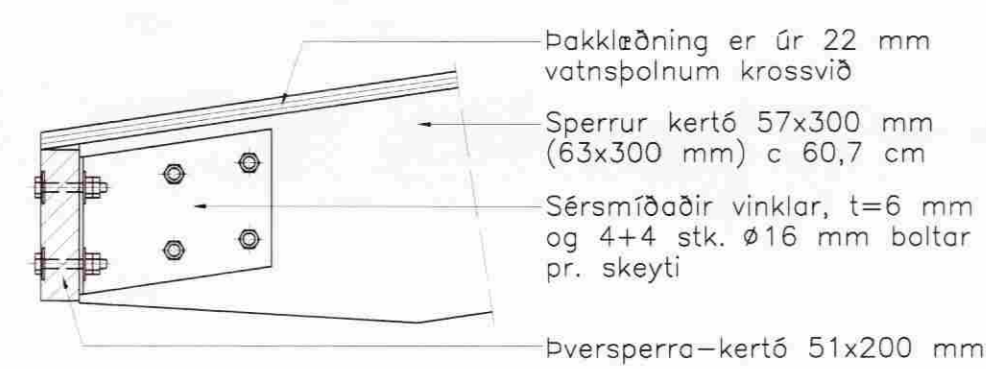


Sérmynd 6. 1:10




Sérmynd 7. 1:10

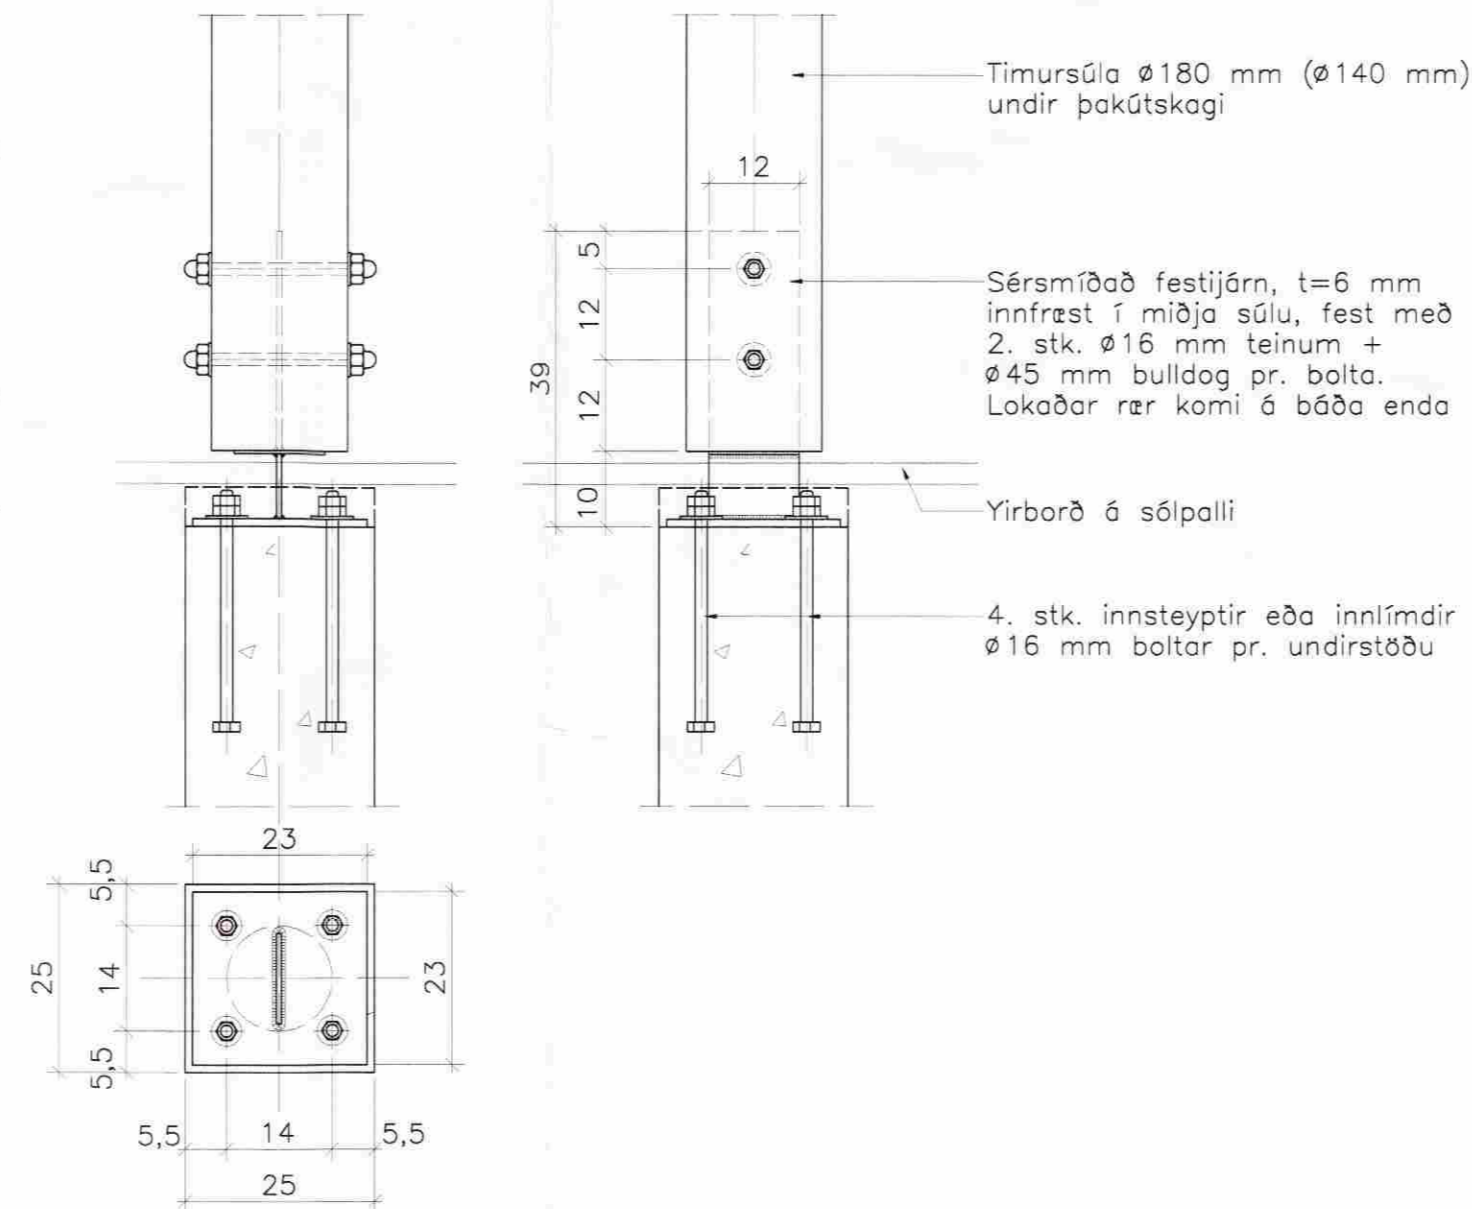

Sérmynd 8'. 1:10

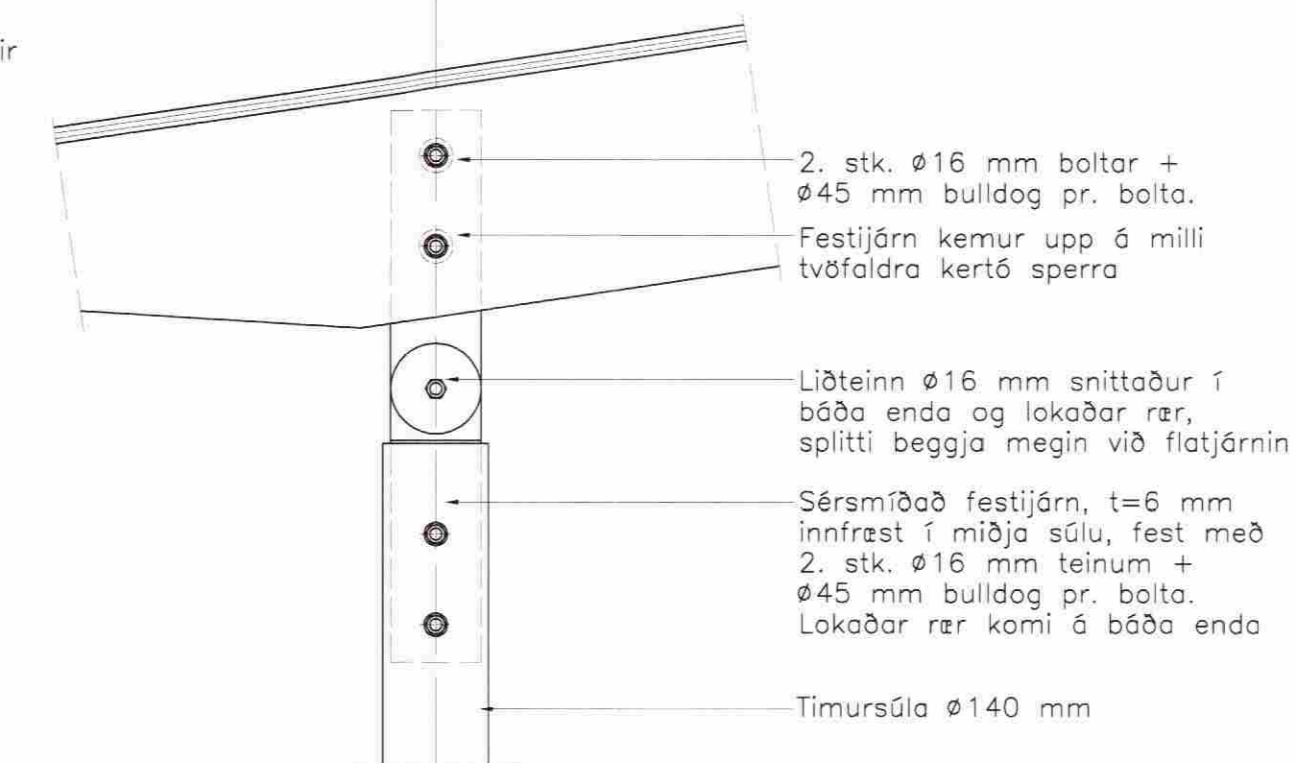

Sérmynd 9. 1:10

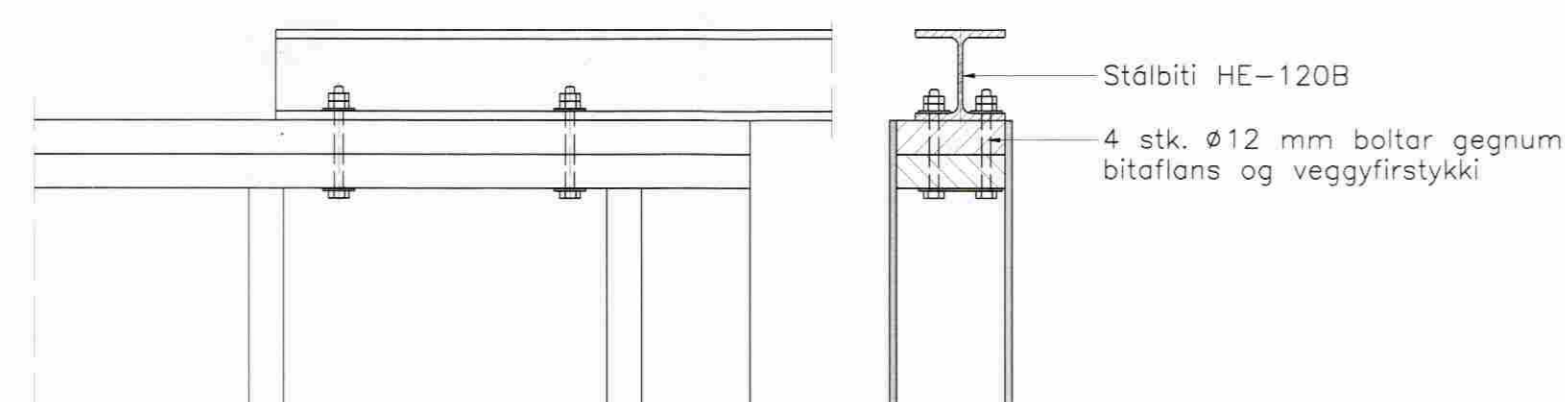

Breytingar:

A: K.S.G. Breytt 19. maí 2008
Bett við sérmyndir 7 og 8

TÓV

TEIKNISTOFAN ÖDINSTORGI
VERKFRÉÐIÐ EHF.
Öðlingu 7
101 Reykjavík
Netfang: tov@to.is
Sími: 510 2200 Fax: 510 2201

Verkefni: Sumarhús
Svínahlíð í Grafningi
Heiti: Trévirkí: Sérmyndir festinga

Hönnun: VÍFILL ÖDDSSON
kt. 101237-3629
KRISTJAN S. GUDM.
kt. 070254-5819
VERKFRÉÐINGUR
FVFI - FRV
VERKFRÉÐINGUR
FVFI

Áritun aðalhönnuðar:

Guðlaug Sveinbjörnsdóttir

M. 1:10

R. V.O.

T. K.S.G.

Dags. nív. 2007

Nr. 1161-1-8A