


Vinnuáætlun
 08.03.2010
 Guðrún Þorsteinsdóttir

Lykilmynd

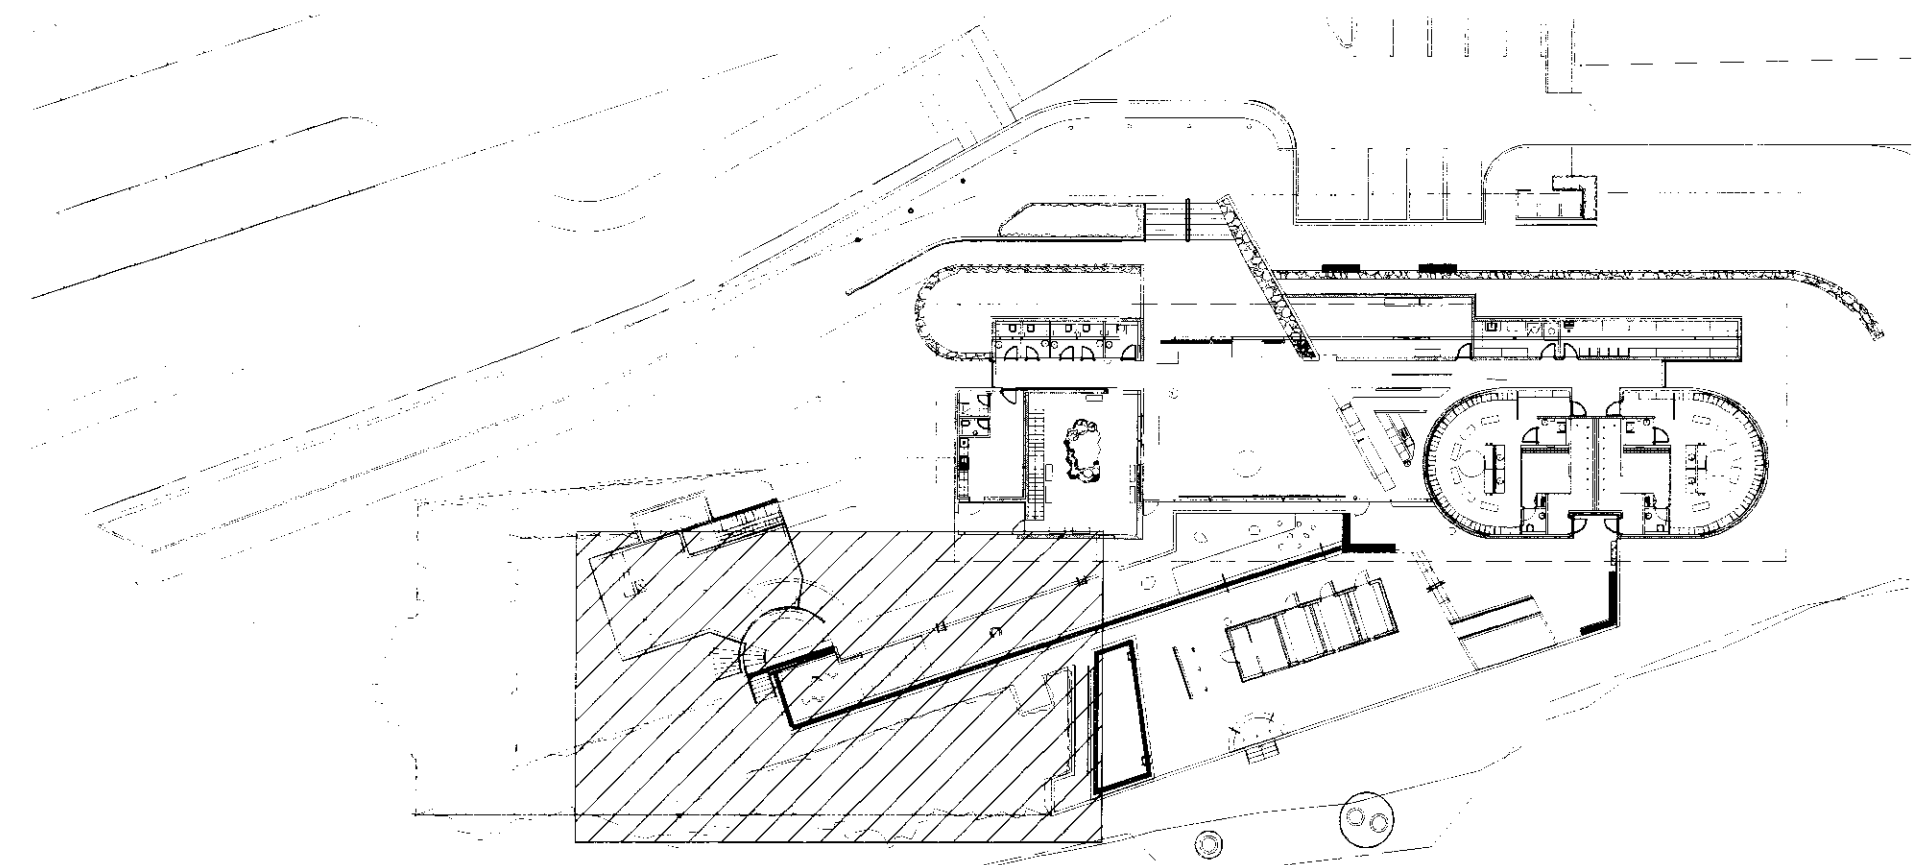

SKÝRINGAR :
 KÓTAR ERU í m.
 ÖNNUR MÁL ERU í mm
 SJÁ ALMENNAR SKÝRINGAR Á TEIKNINGU P-000

EFNISGÆÐI:
 FRÁVEITULAGNIR Í JÖRÐU SKULU VERA ÚR PEH PLASTI,
 OG ÖLL SAMSKEYTI SOÐIN SKV. FYRIRMÆLUM FRAMLEIÐANDA.

 JARÐVATNSLAGNIR SKULU GERÐAR ÚR Ø160 mm RAUFUBUM PEH RÖRUM
 AÐ OG YFIR PÍPURNAR SKAL FYLLT MEÐ GRÖFRI MÖL (2-20 mm).
 LAGNIR INNAHÜSS SKULU VERA ÚR VIÐURKENNDU PLASTI (PP) TIL
 NOTKUNAR INNAHÜSS.

LAGNING OG MEDFERÐ EFNISINS SKAL VERA Í SAMRÆMI VIÐ ÁKVÆÐI
 BYGGINGAREGLUGERÐAR OG ÞEIRRA STAÐLA SEM HÚN VÍSAR TIL,
 Þ.M.T. ÍST 67 OG DS-439

VINNUTEIKNING
 1:8. LÖN 2010

A		07.08.2010	Vinnuteiðning							
Nr.	Dags	Þrygging							Samb.	
Frumskipti baðs	Mínkað í mkr.1.2	Mev:	1:50	Dags:	16.04.2010	Verk.nr.:	VS679192	Tekn.nr.:	P-107	
A-1	A-3			Hannað:	B.S.	Teknað:	B.S.	Yfir:	B.G.	
VERKFRÆÐISTOFA SUÐURNESJÁ Víkurbraut 13, 230 Reykjavík Sími: 4 200 100, Fax: 4 200 111 Vefang: http://www.vss.is Netfang: vs@vss.is				Gufubaðió Laugarvatni Bláskógabyggð Lagnir Fráveitilagningar				Samþykkt/Þakkið 11.09.056-3249		Samþykkt/Þakkið Sigurður Ólafsson