



Guðrún Þórunn

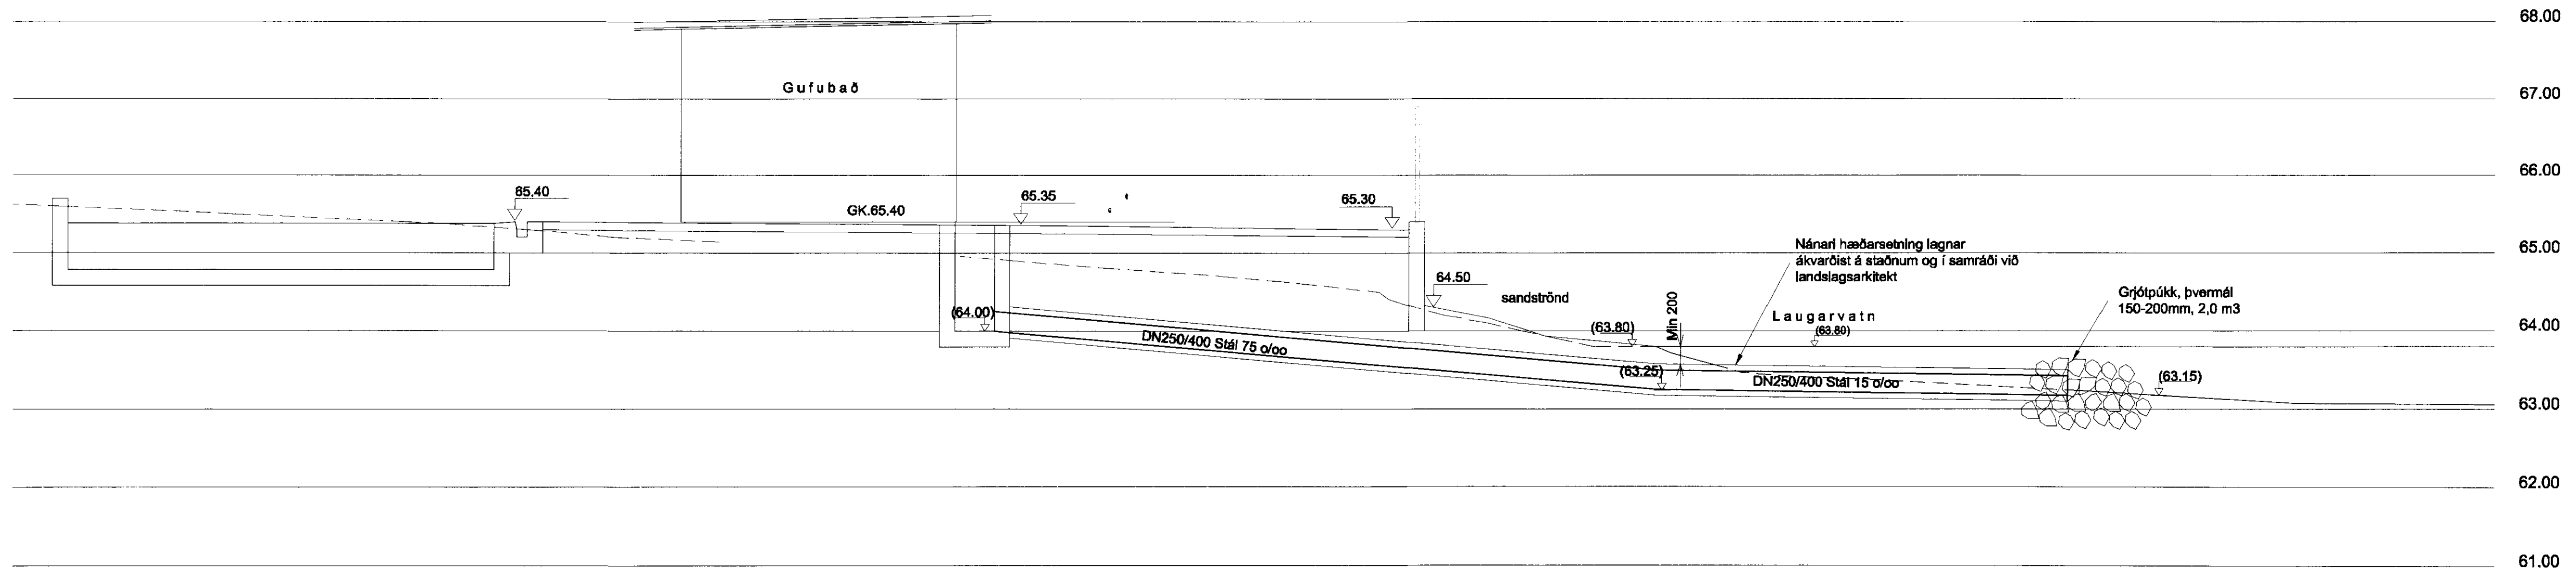

Lykilmynd

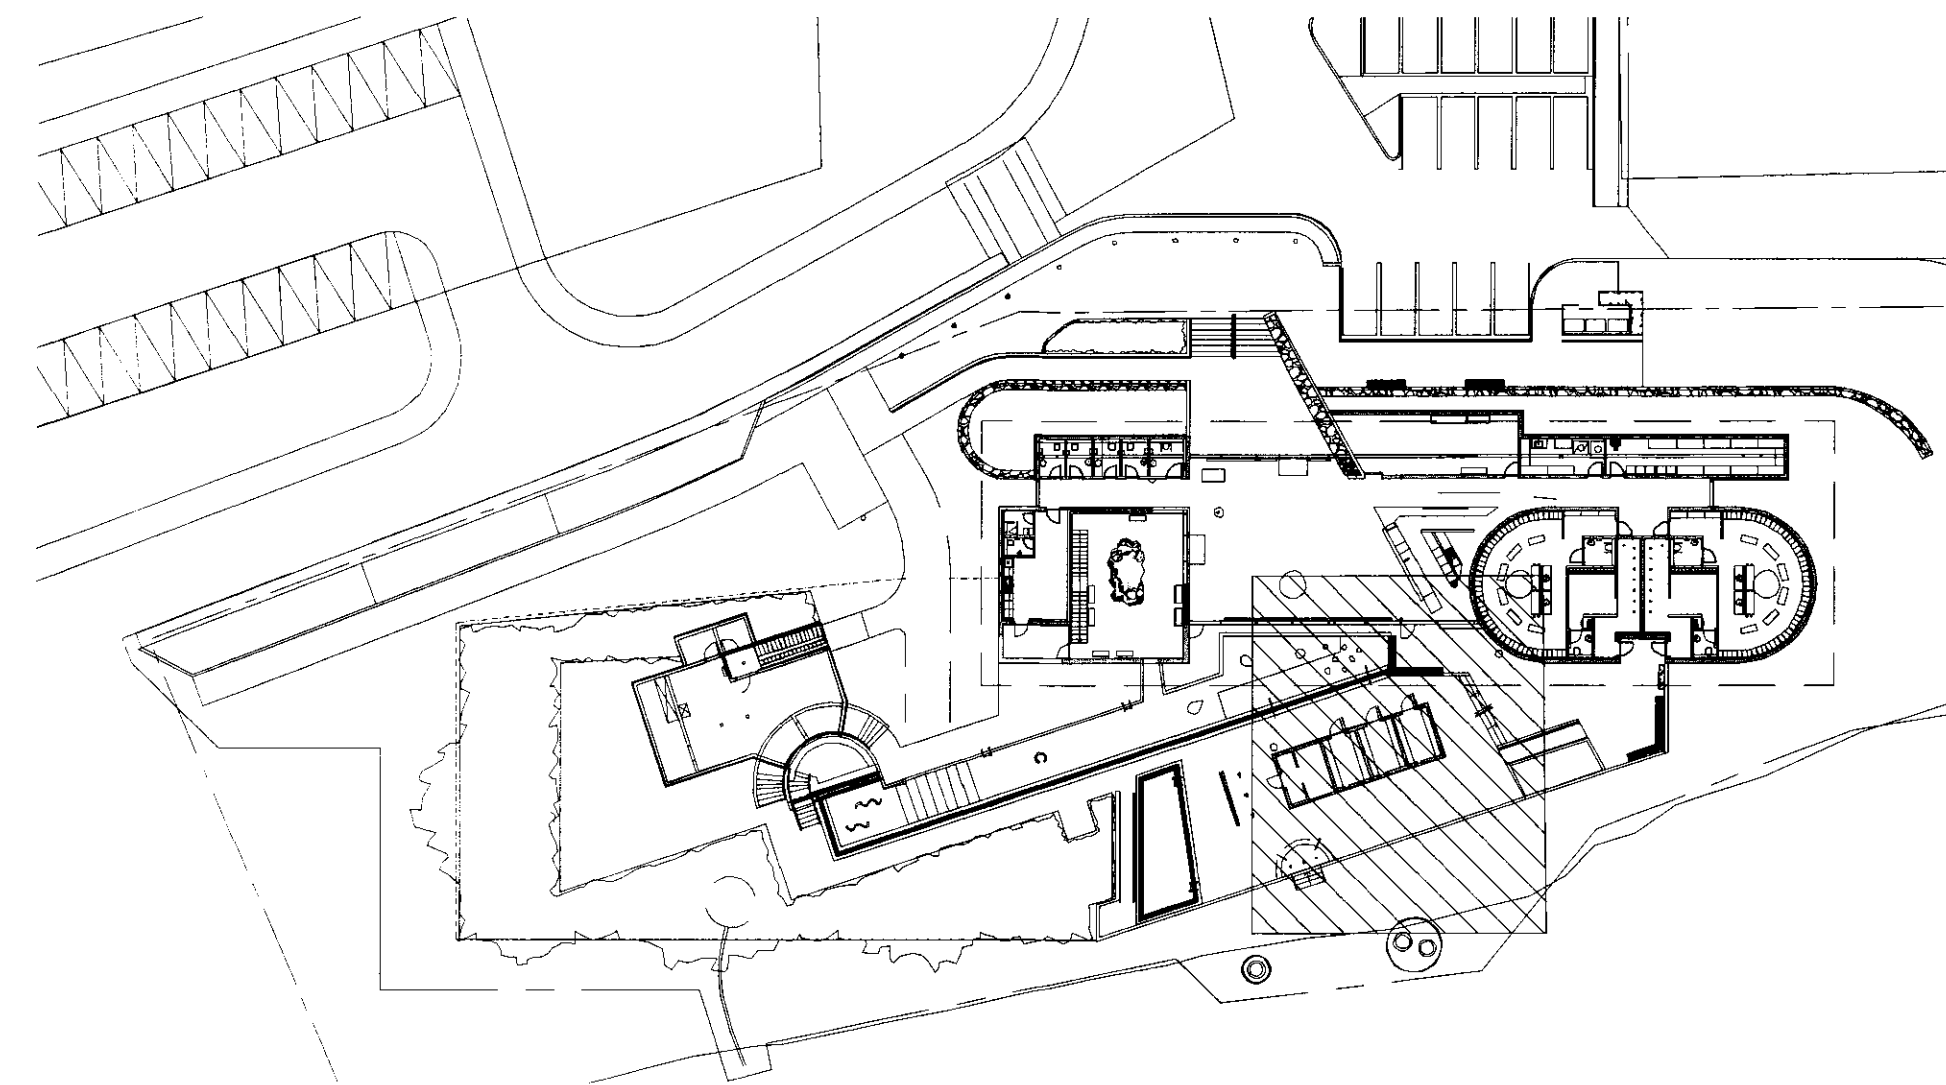

-	-	-	-	-	-
B	29.10.2010	Legu, stæði og gerð fráveitulagnar frá gufubaði breytt			BIS
A	07.06.2010	Vinnutekning			
Nr.	Dags.	Breyting.			Samþ.
Frumbærð blað:	Minnað í mkv. 1:2	Mkv.:	Daga:	Verk nr.:	Tökn nr.:
A-1	A-3	1:50	16.04.2010	V5079192	P-109
			Hannað:	Teknað:	Yfir:
			BIS	BIS	BG
VERKFRÆÐISTOFA SÚÐURNESJA Víkurbraut 13, 230 Reykjanesbæ Sími: 4 200 100, Fax: 4 200 111 Veffang: http://www.vss.is Netfang: vs@vss.is			Gufubaðið Laugarvatni Bláskógabyggð Lagnir Fráveitulagnir - Snið		
Samþ: <i>Guðrún Þórunn</i>			Samræmingarmannur: <i>Jóhanna Ólafsdóttir</i>		