



1 SNID Í ÚTLOFTUN
1:50

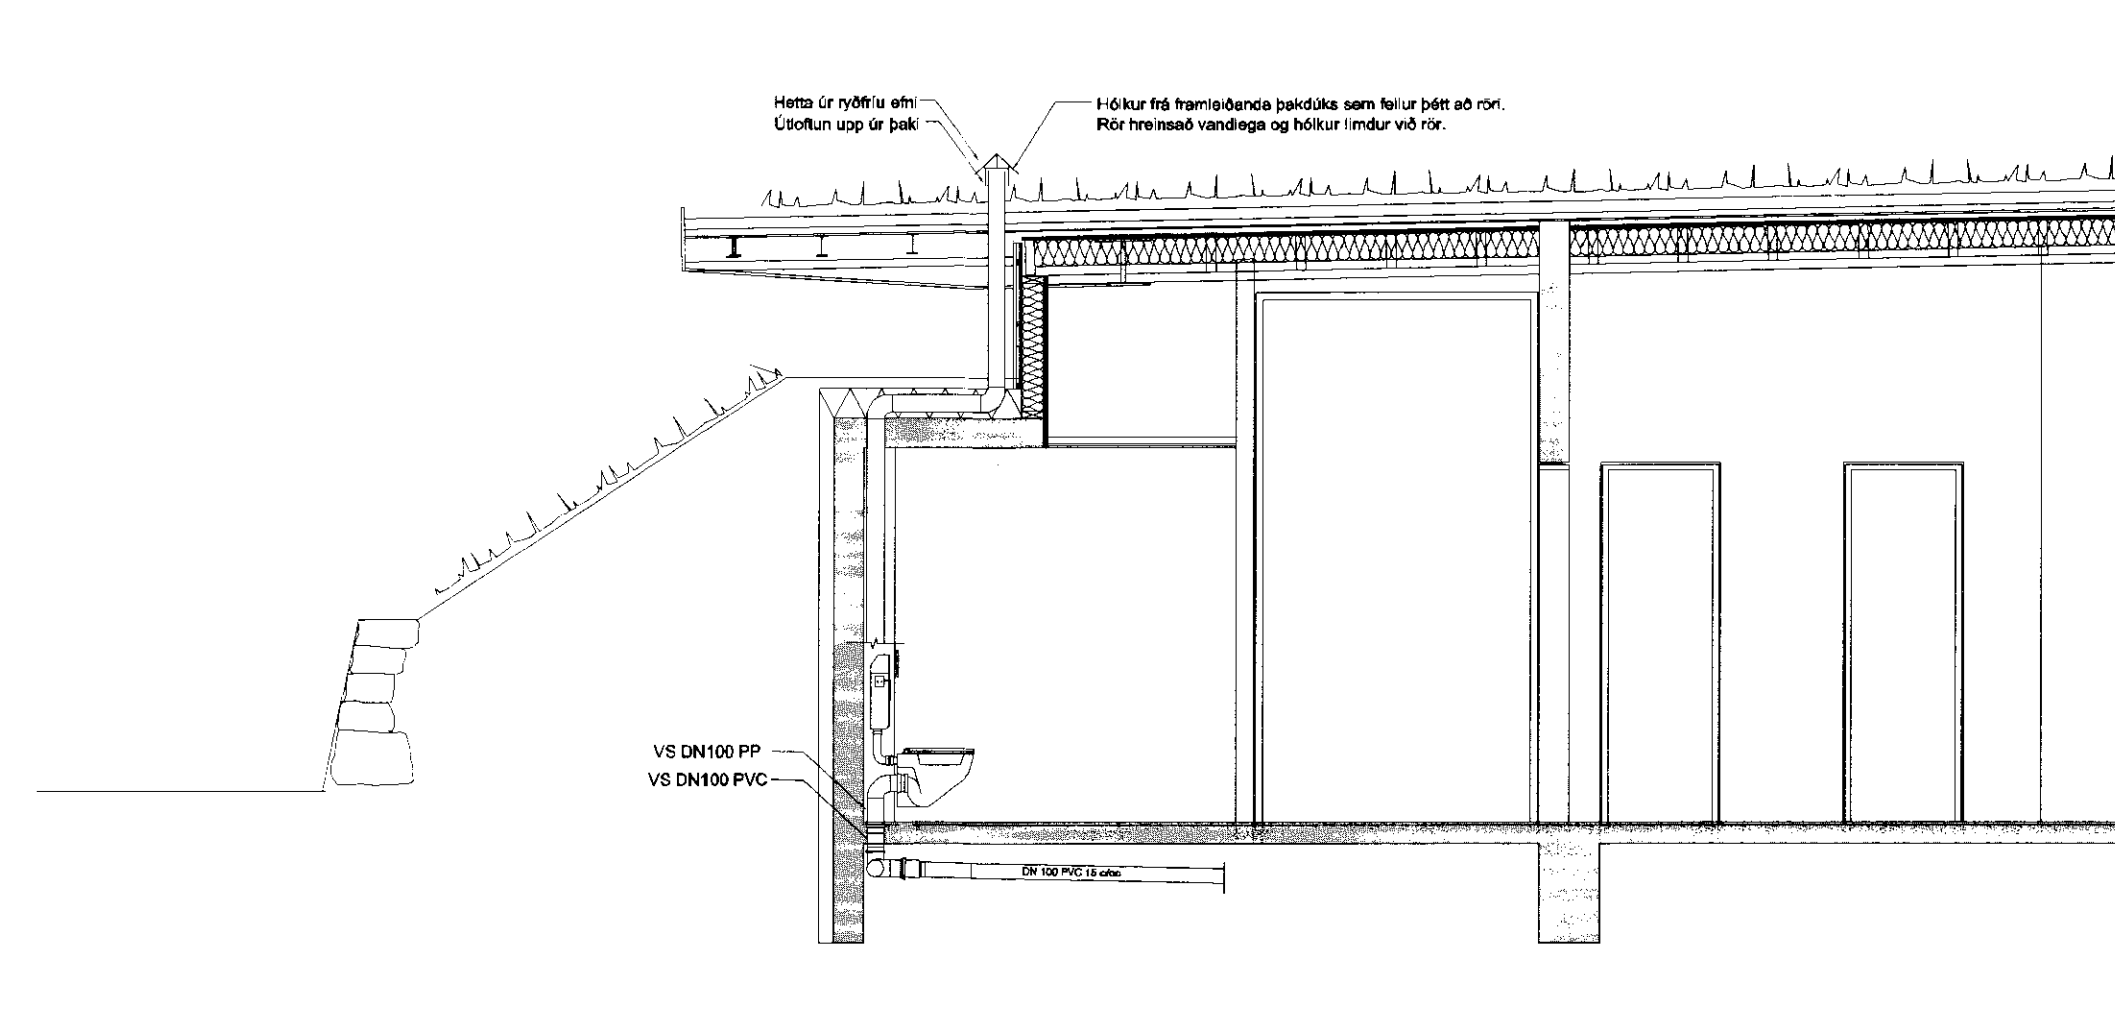

2 SNID Í ÚTLOFTUN
1:50

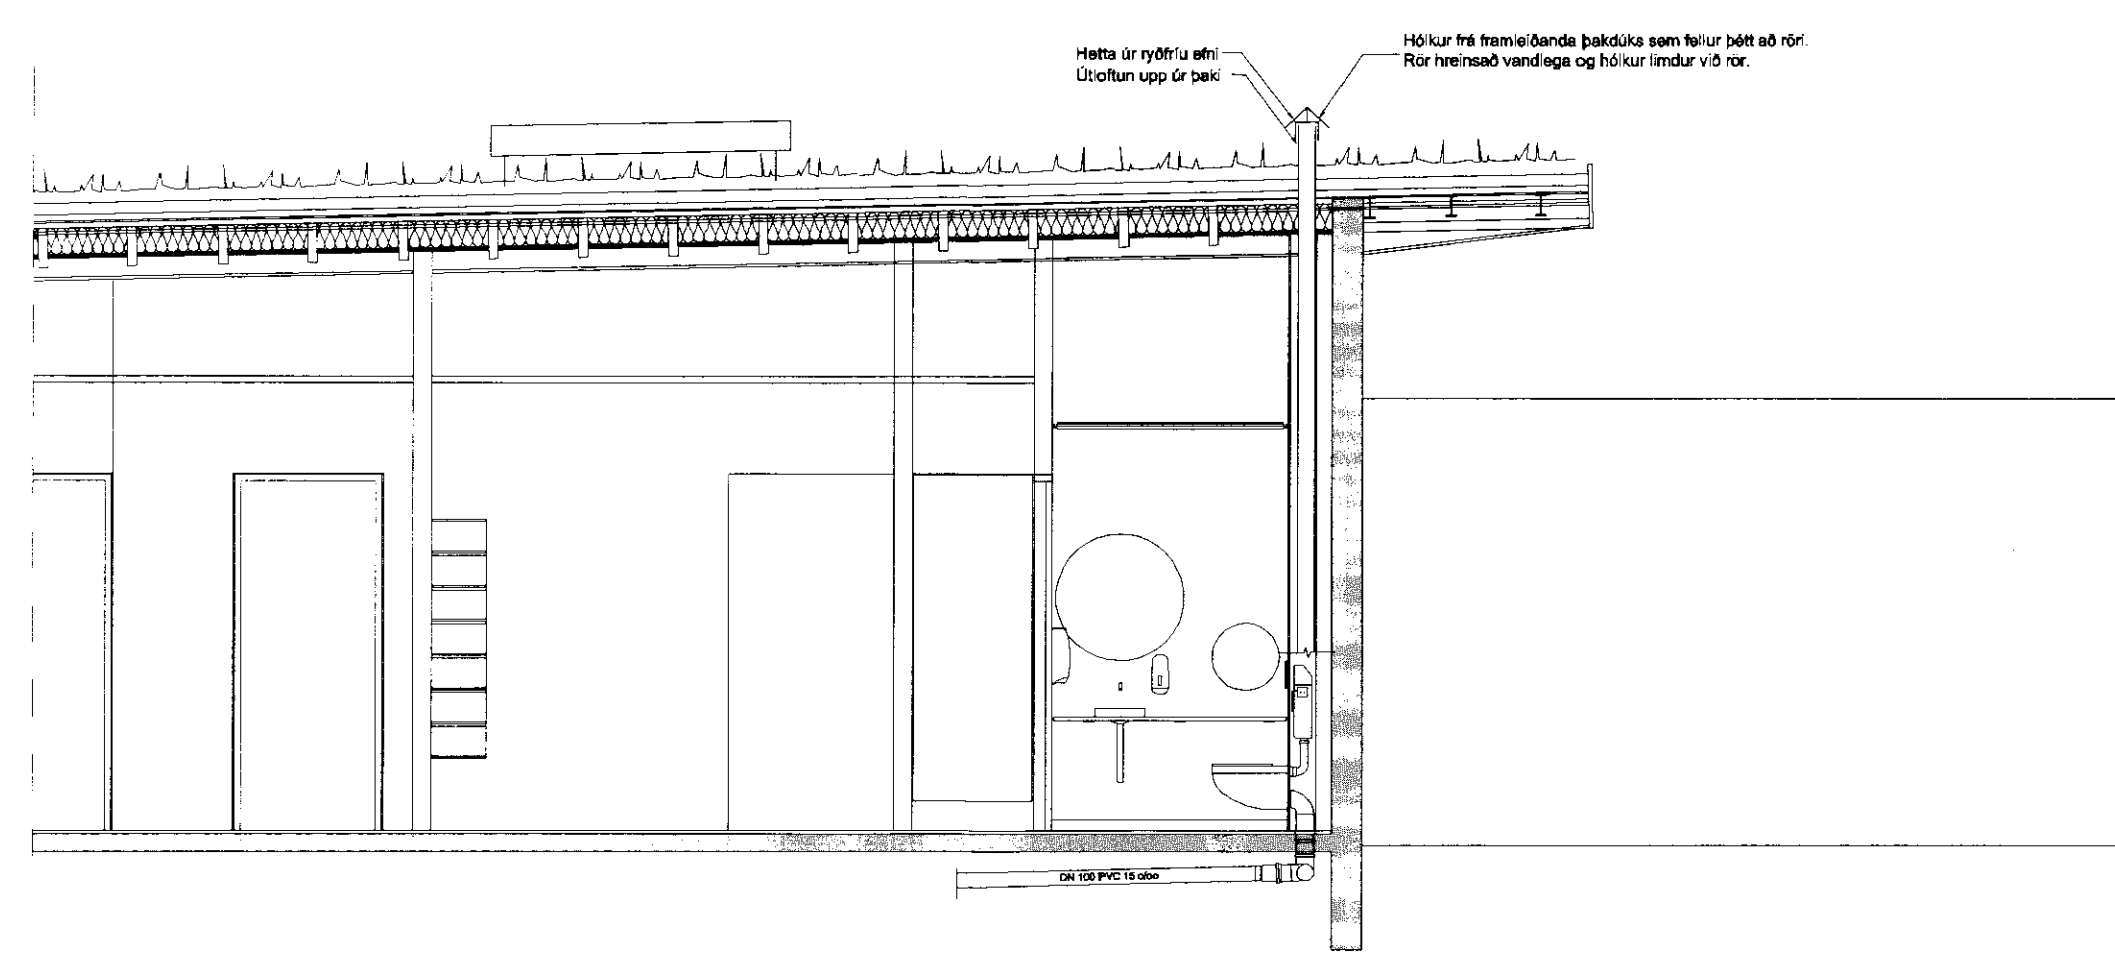

TEKNIKID
04.02.2010
Gufuþéttur
Bláskógabyggð, Laugavegur, Álmossetla og Flóttur

VINNUTEIKNING
18. Júní 2010

GUFUBAÐIÐ
LAUGARVATNI
Bláskógabyggð

VERKFRÆÐISTOFA SÚÐURNESJA Víkurbraut 13, 230 Reykjanesbæ Sími: 4 200 100, Fax: 4 200 111 Veffang: http://www.vss.is Netfang: vs@vss.is		Gufubaðið Laugarvatni Bláskógabyggð Fráveitlagirnir Snið	
Nr:	Dags:	Breyting:	Samb.
A	07.06.2010	Vinnuteikning	
Frumstærð biðs:	Minekað í málv. 1:2	Málv.:	Dags:
A-1	A-3	1:50, 1:20	16.04.2010
Hannað:	Teiknað:	Yfir:	Teikn.nr.:
B/S	B/S	BG	VS079192
Samb. <i>Brunninn Guðn</i>		Samb. <i>Sigrún Ólaf</i>	