


Lykilmynd

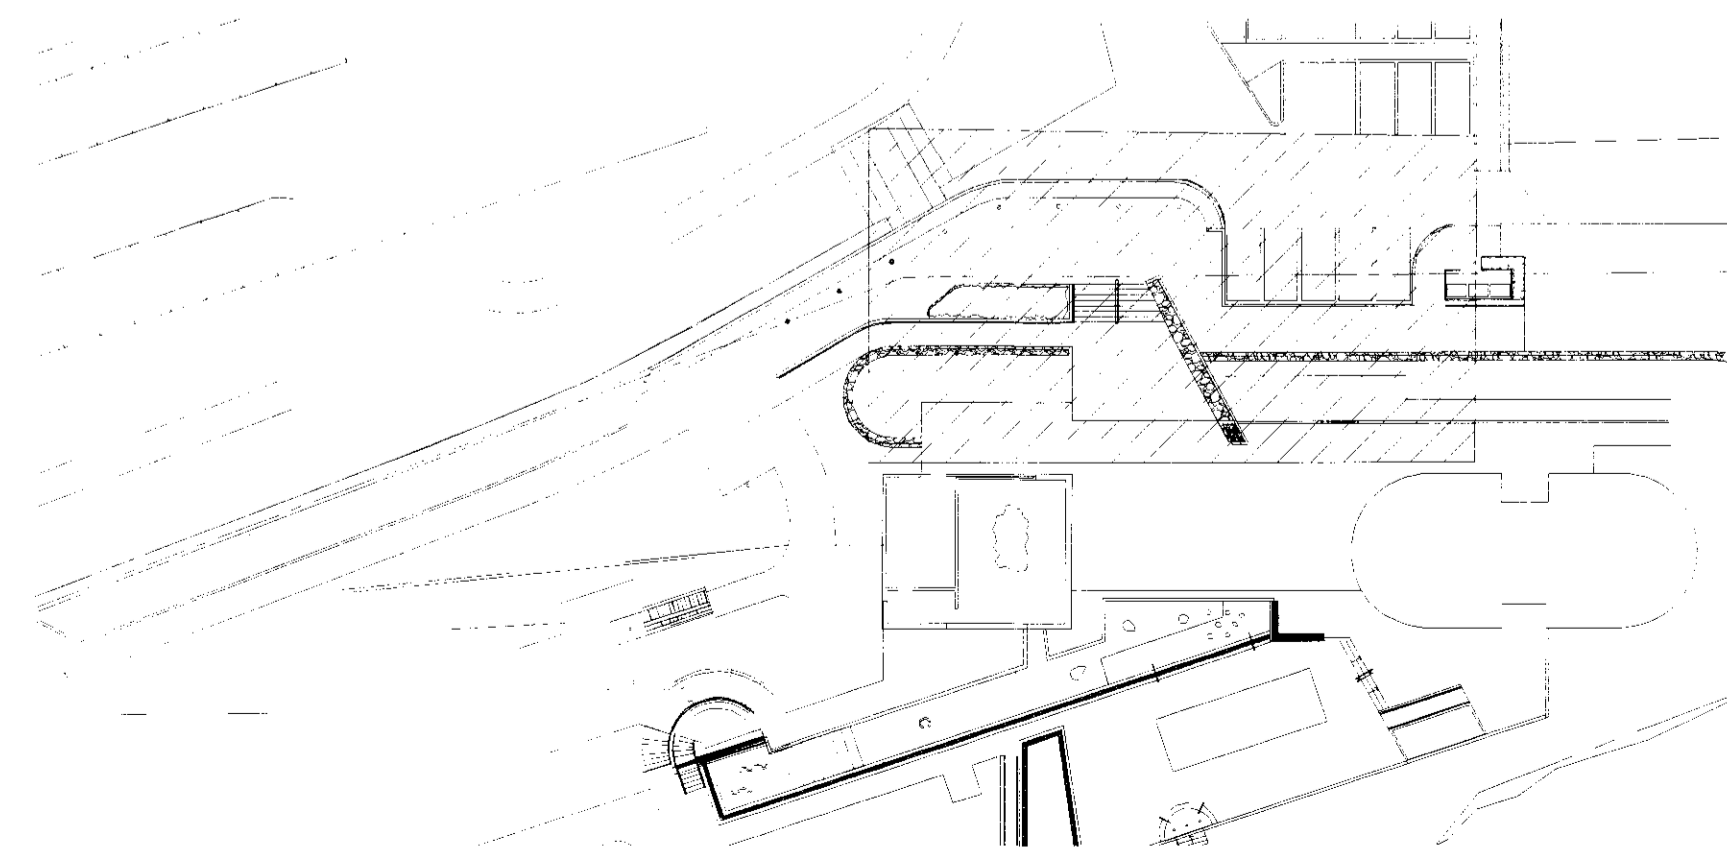

VINNUTEIKNING
18. JÚNÍ 2010

SKÝRINGAR:

Lagnaefni skal vera vottað.
Snjóbæðslulöngur skulu vera úr hitaþolnu plasti, PPr DN20 mm og Al-PEX DN15 mm í steyptum tröppum, lagðar með 200-250 mm millibili. Hæð frá flataryfirborði og undir pípu skal vera í samræmi við yfirborð, sjá nánar á teikningu nr. P-410.
Lagning og meðferð efnisins skal vera í samræmi við ákvæði byggingareglugerðar og þeirra staðla sem hún vísar til þ.m.t. ÍST-67 og DS-439.
Sjá almennar skýringar á teikningu nr. P-000 og P-410.
Kótar eru í m.
Önnur mál eru í mm.

Nr.	Dags.	Breyting.	Vinnutekning	Samþ.
A	07.06.2010		Vinnutekning	
Frumtekið blaði	Minnkað / m.kv. 1:2	Mkv.	Dags.	Verk nr.
A.1	A.3	1:50	16.04.2010	VS078192
			Hannað	Teiknað
			BIS	BIS
VERKFRÆÐISTOFA SUÐURNESJA Víkurbraut 13, 230 Reykjanesheiði Sími: 4 200 100, Fax: 4 200 111 Veffang: http://www.vsa.is Netfang: vs@vsa.is			Gufubaðil Laugarvatni Bláskógabyggð Lagnir Snjóbæðslulagnir, grunnmynd	
Samþ.	Gunnar G. Guðn. 1000965-3249		Samþ. / Tilk. / Yfir. Björgun BG	