


ATH: Mæla þarf dregarana sem fyrir eru á húsinu til þess að geta staðsett festingar í sökkulveggjum

Grunnmynd undirstöður
mkv. 1:50

16
2x 10mm snittteinn með skinnum
settur í gegnum dregara

5mm vinkill 40x40mm = 400mm lengd
beggja vegna við dregara

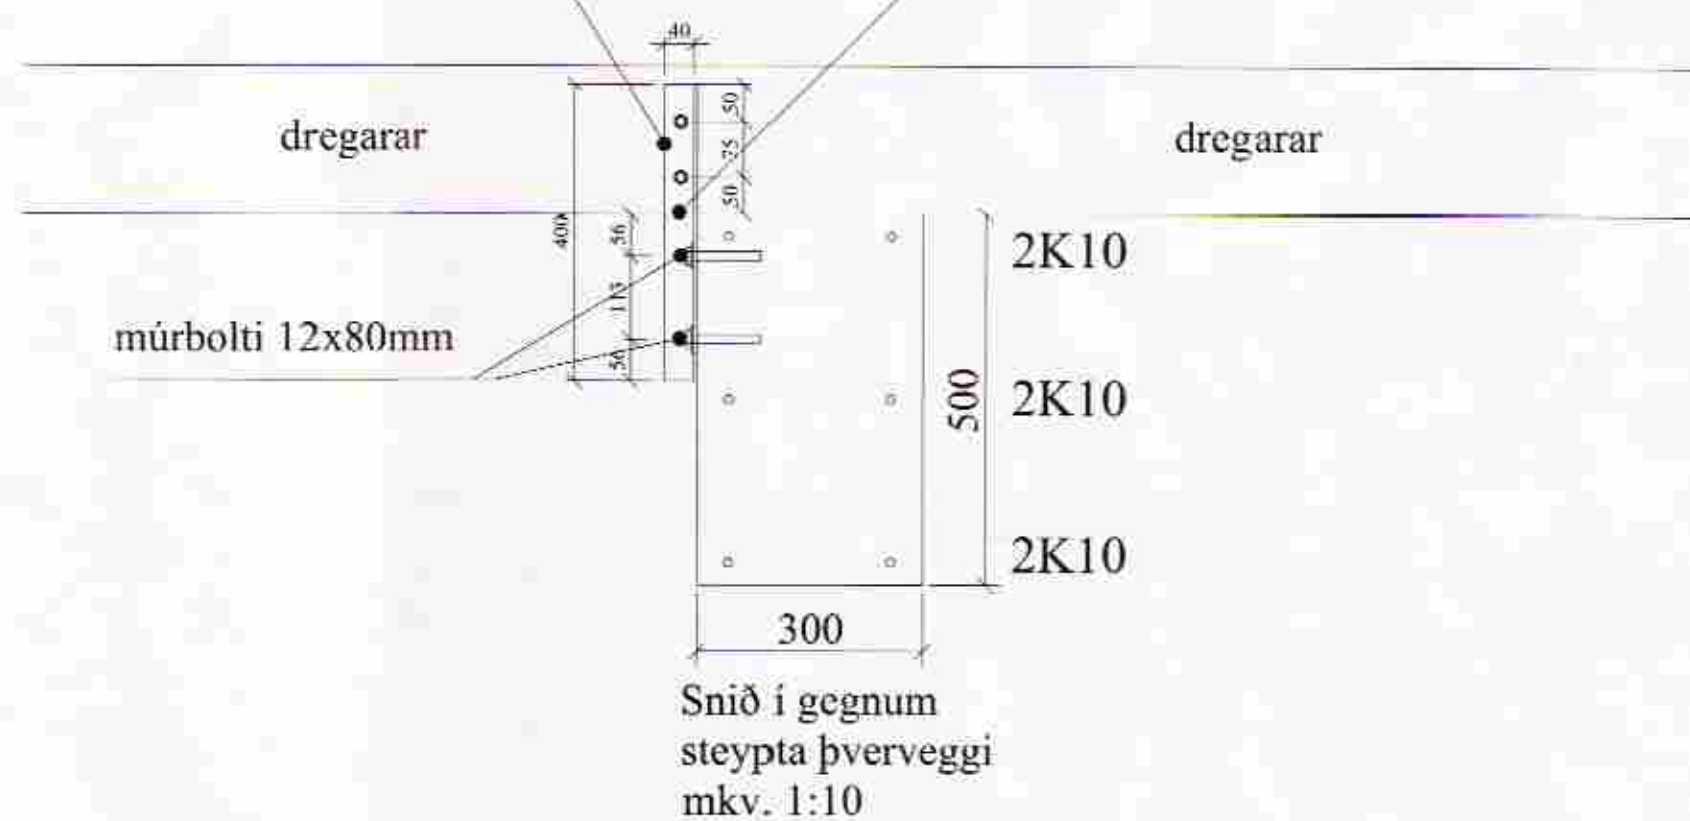

Snið í gegnum
steypa þverveggi
mkv. 1:10



Almennt:

Öll mál skulu staðfest skv. aðalteikningum. Ef eitthvert misræmi er skulu aðalteikningar vera ráðandi, þó ber að láta hönnuði vita af misræmi. Öll mál eru í millimetrum, nema annað komi fram.

Skýringar - Steinsteypa og bendistál

Styrkleikaflokkar efnis:

Steypa: C25/30-22-S3-2b
Bendistál: B500C

VERK:	Drumboddsstaðir - sumarhús 801 Bláskógabyggð	TEIKN NÚM:	161
HLUTI:	Burðarvirki Grunnmynd og snið sökla	KVAÐI:	1:50/1:10
DIAGS:	26.10.12	TEIKN:	HL
SAMM:	Bláskógabyggð 040546-2009	NR:	01 120
Bent Larsen Fróðason Félagsnúmer 2 801 Bláskógabyggð Símar: 844-7699 - 486-8855 E-mail: bentlarsen77@hotmail.com			