


GRUNNMYND 1:20

GRUNDUN
 GRAFA SKAL FYRIR UNDIRSTÖÐUM NIÐUR Á HEILLEGAN BURDARHÆFAN BOTN.
 UNDIR SÖKKLA SKAL FYLLA MED FRÖSTÖRUGGRI GRÚS BLEYTA HÆFILEGA OG ÞJAPPA VEL
 ÞJÖPPUN SKAL UPPFYLLA EFTIRFARANDI KRÖFUR (PLÖTUÞRÓF):
 $E2 \geq 100 \text{ MPa}$
 $E2/E1 \leq 2,2$

MÓT:
 SETJA SKAL KVEKRLISTA 20x20mm Á ÚTHORN
 STADSETNING IDRÁTTARRÖRA ÁKV. AF UMSJÓNARM. RARIK

JÁRN:
 K MERKIR KAMBSTÁL B500C SAMKV. FS ENV 10080.
 VEGGIR OG PLATA JÁRNBENDIST K10c150 Í KROSS
 GRIND SÉ Í MIÐJUM VEGG OG PLÖTU
 SKEYTILENGD JÁRNA ER 40x JÁRNAÞVERMÁL
 VINKLAR BEYGIST UM HJÓL MED ÞVERMÁL 10x JÁRNAÞVERMÁL
 MNINSTA STEYPUHULA ER 40mm AD UTAN OG 30mm AD INNAN.

STEINSTEYPA:
 STEYPUGÆÐI C30/35 SEMENTSMAGN A.M.K. 300 Kg/m³
 V/S-TALA < 0.55
 LOFTINNIHALD STEYPU 6-8 % (EFTIR DÆLINGU)
 HÁMARKS KORNASTÆRD 30 mm (d max)

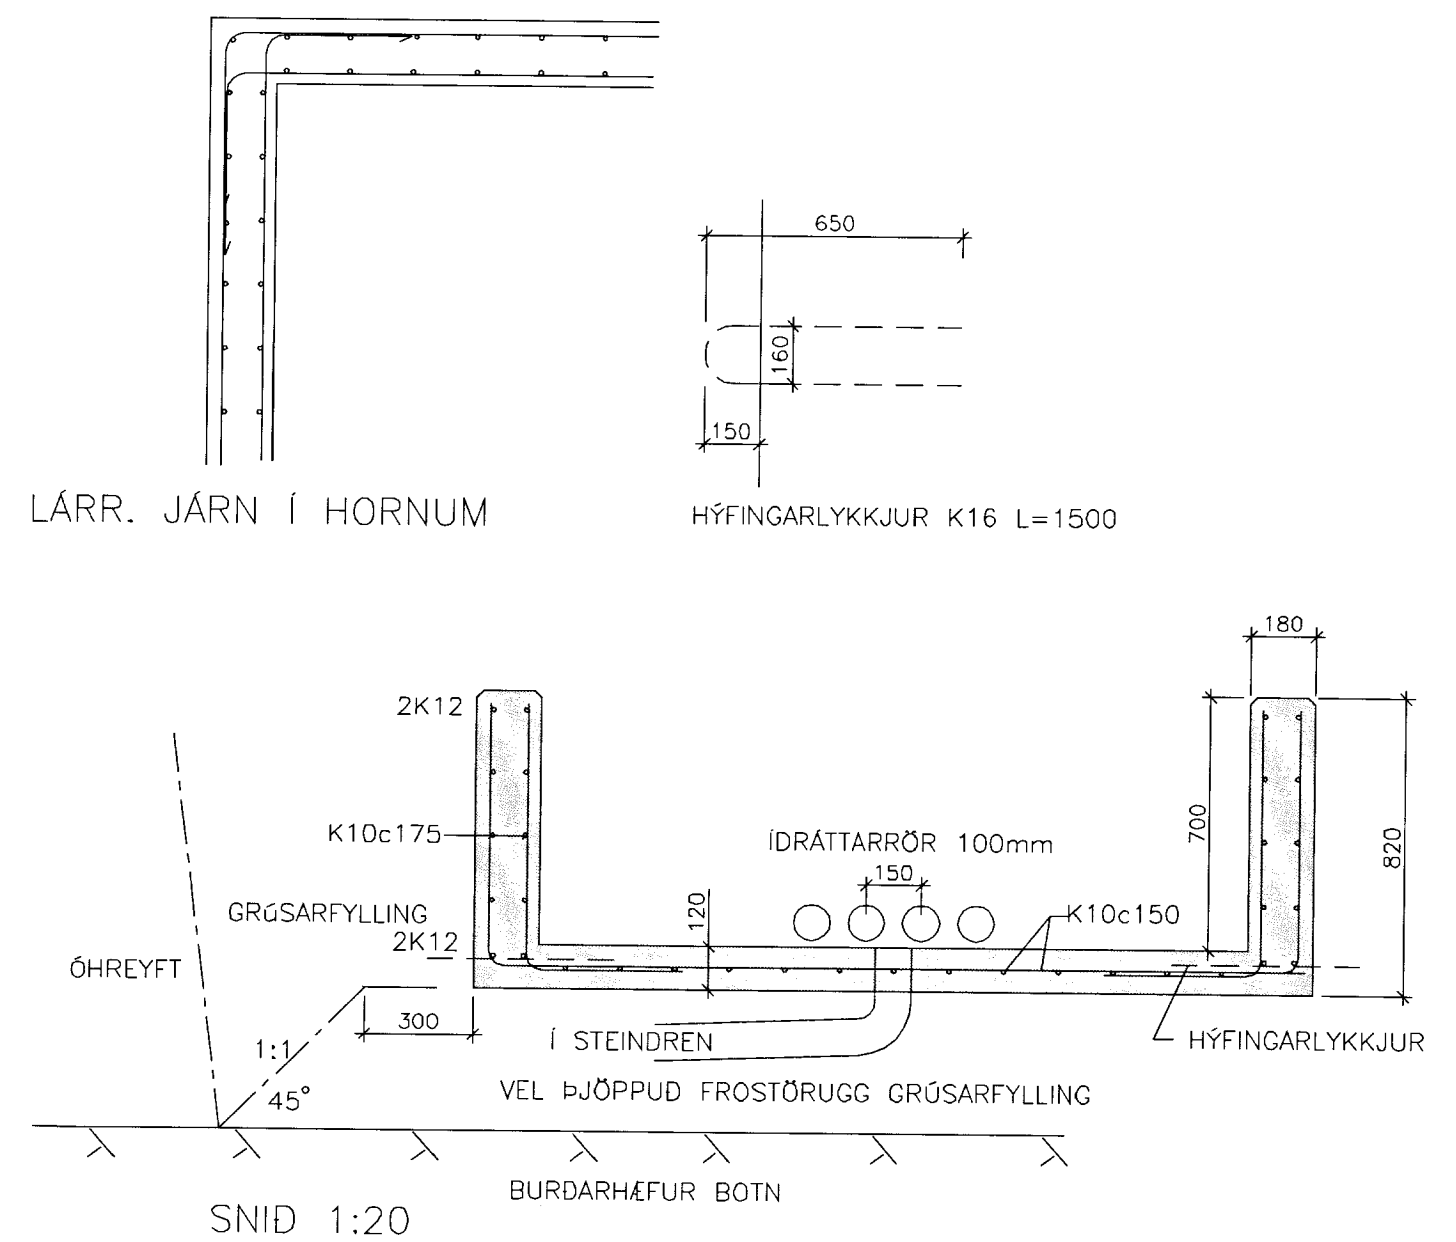

SNID 1:20

MAXI

NR:	DAGS	BREYTING	AF
3811 elif LYNÐHEIDI 23, 810 HVERAGERÐI, S 8629329, sigjak@simnet.is			
RARIK:			KVARDI: 1:20
SPENNISTÖÐ MÖRE MAXI FORSTEYPTUR LAGNAKJALLARI			REIKN: SPJ
			TEIKN: SPJ
			DAGS: 05.10.2012
SAMP. Sig. Þ. Jón	KL. 100745-6589	NR: 06012.21-B1	