



Gafi suður
Mkv 1:100

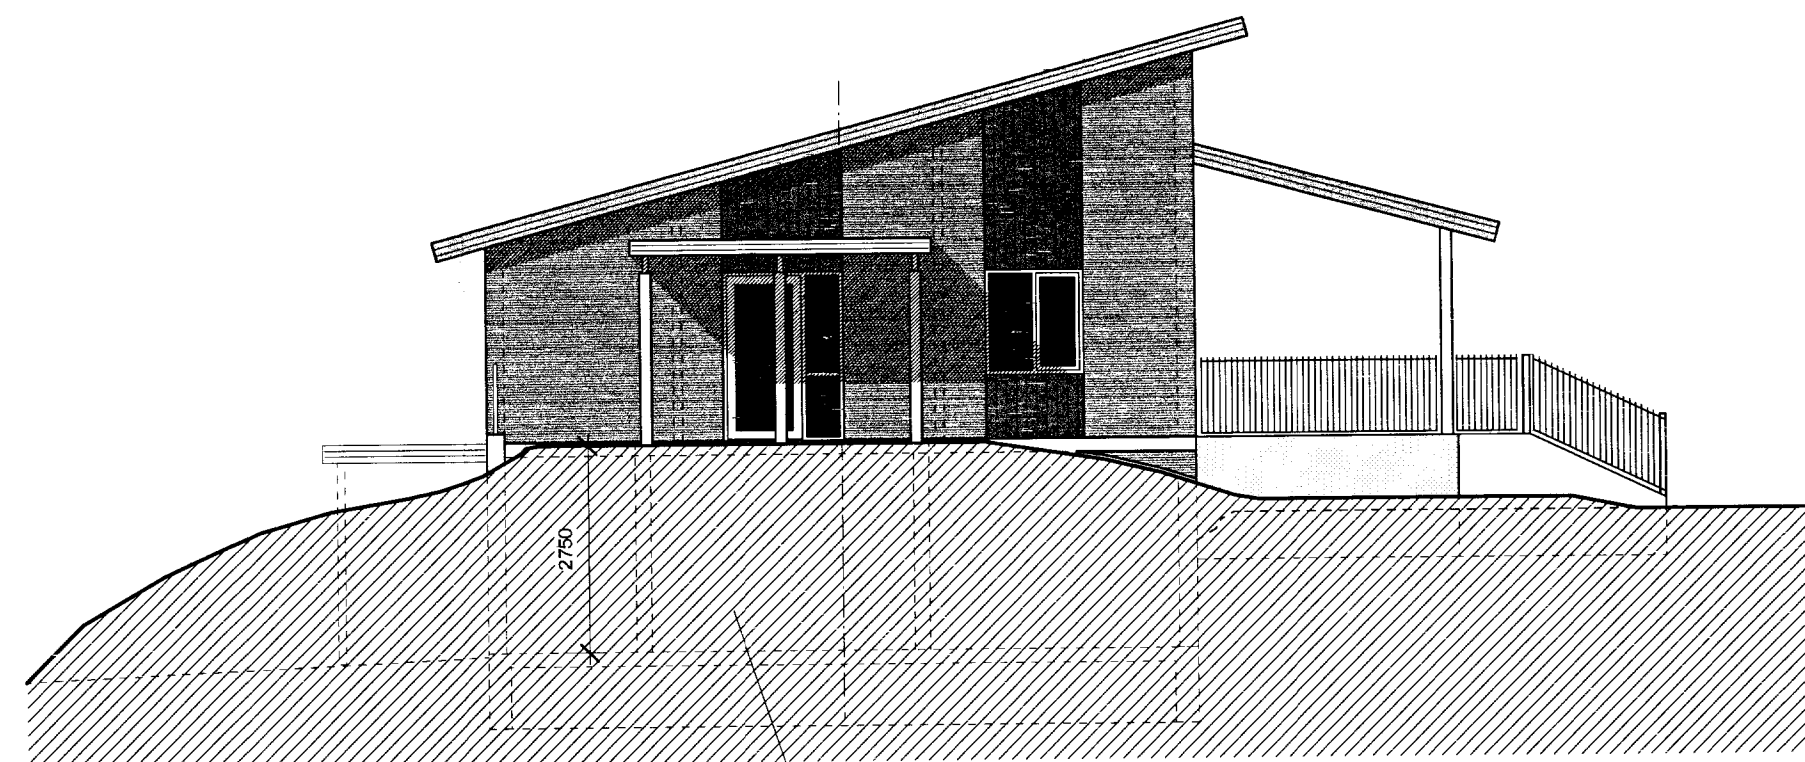


Gafi norður
Mkv 1:100


Sorpgæmsla
01-03

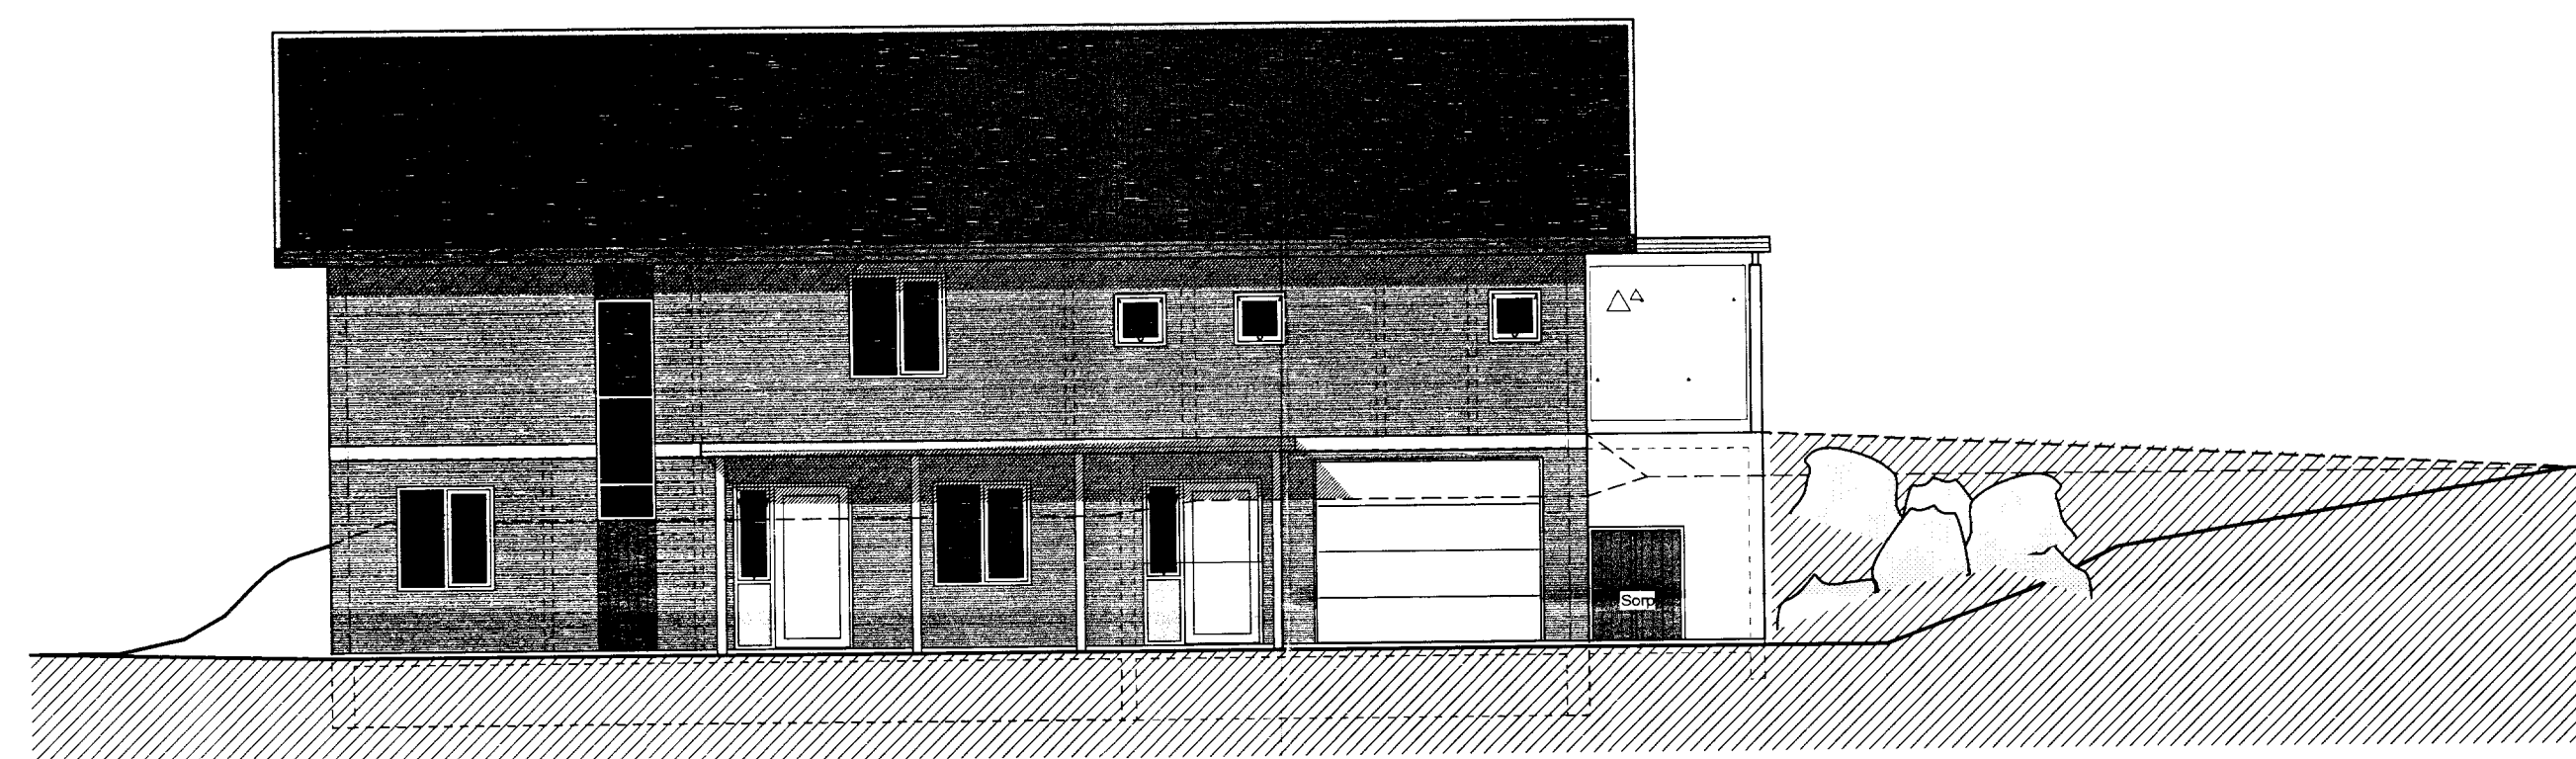


Austur hlið
Mkv 1:100

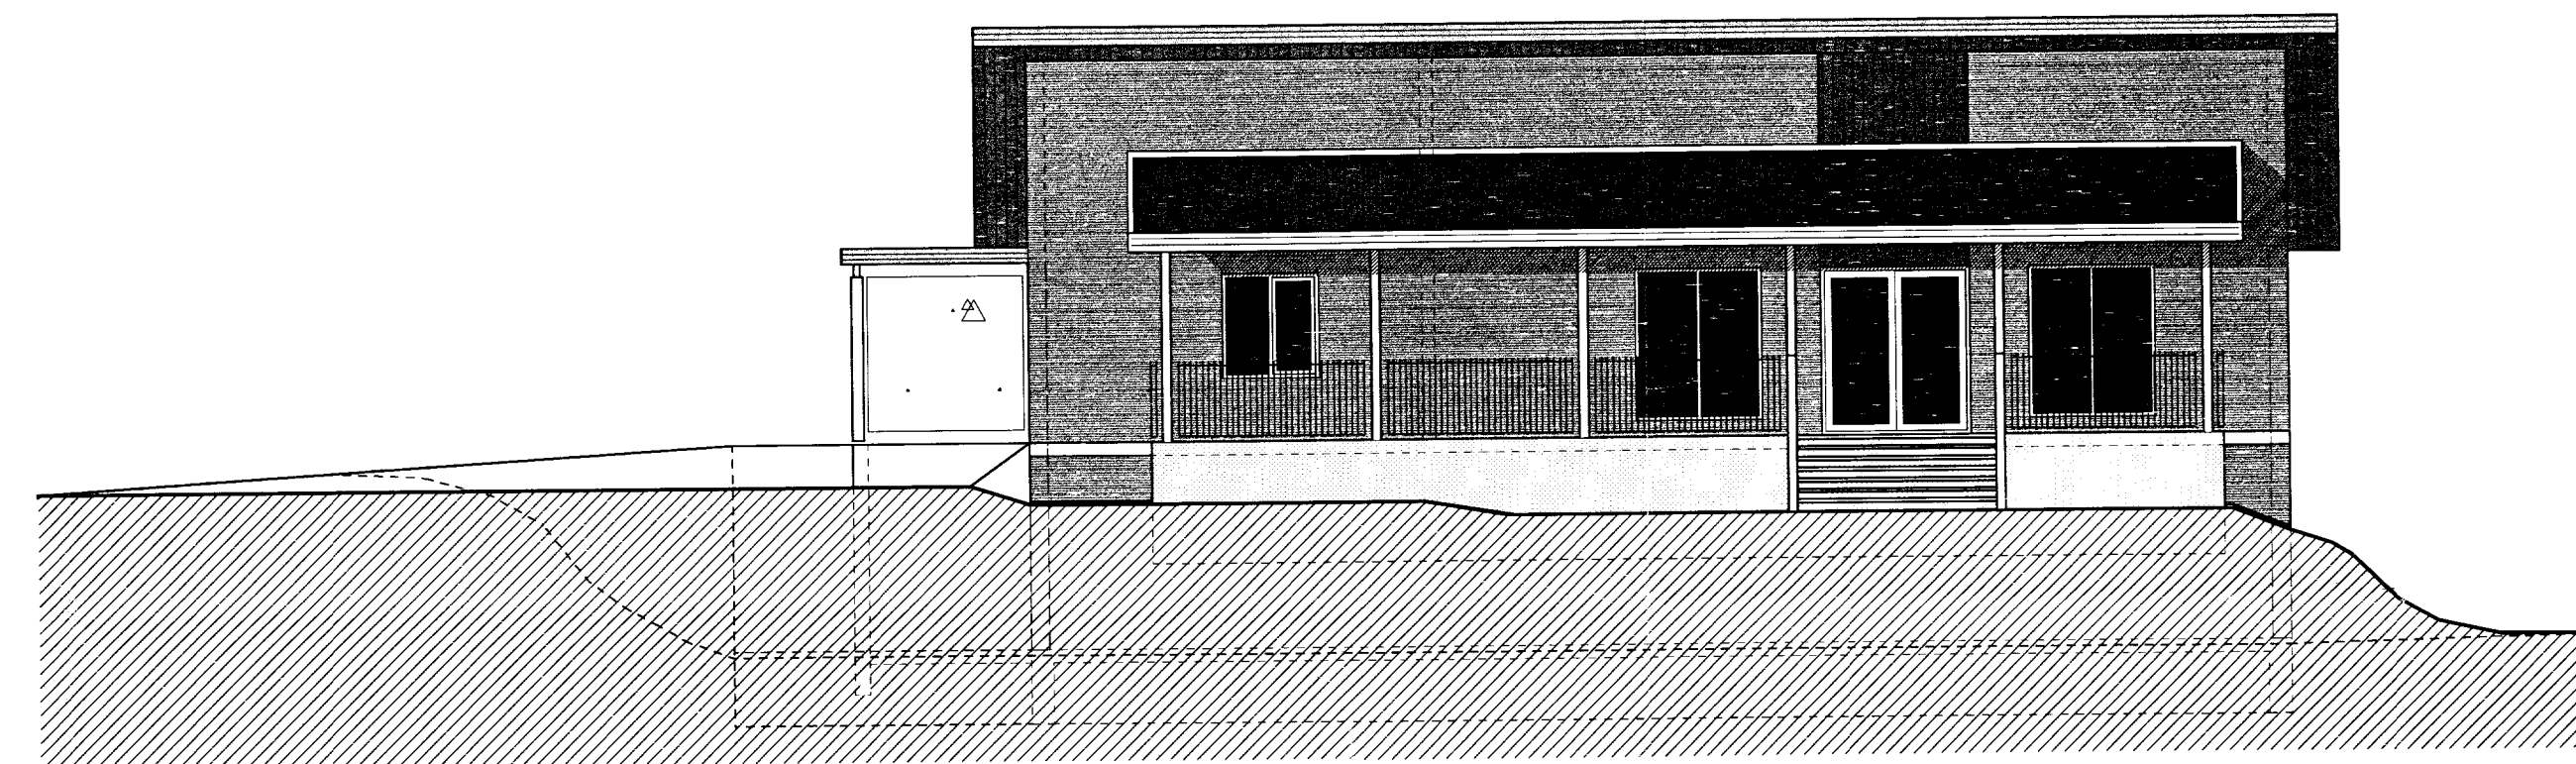

Vestur hlið
Mkv 1:100

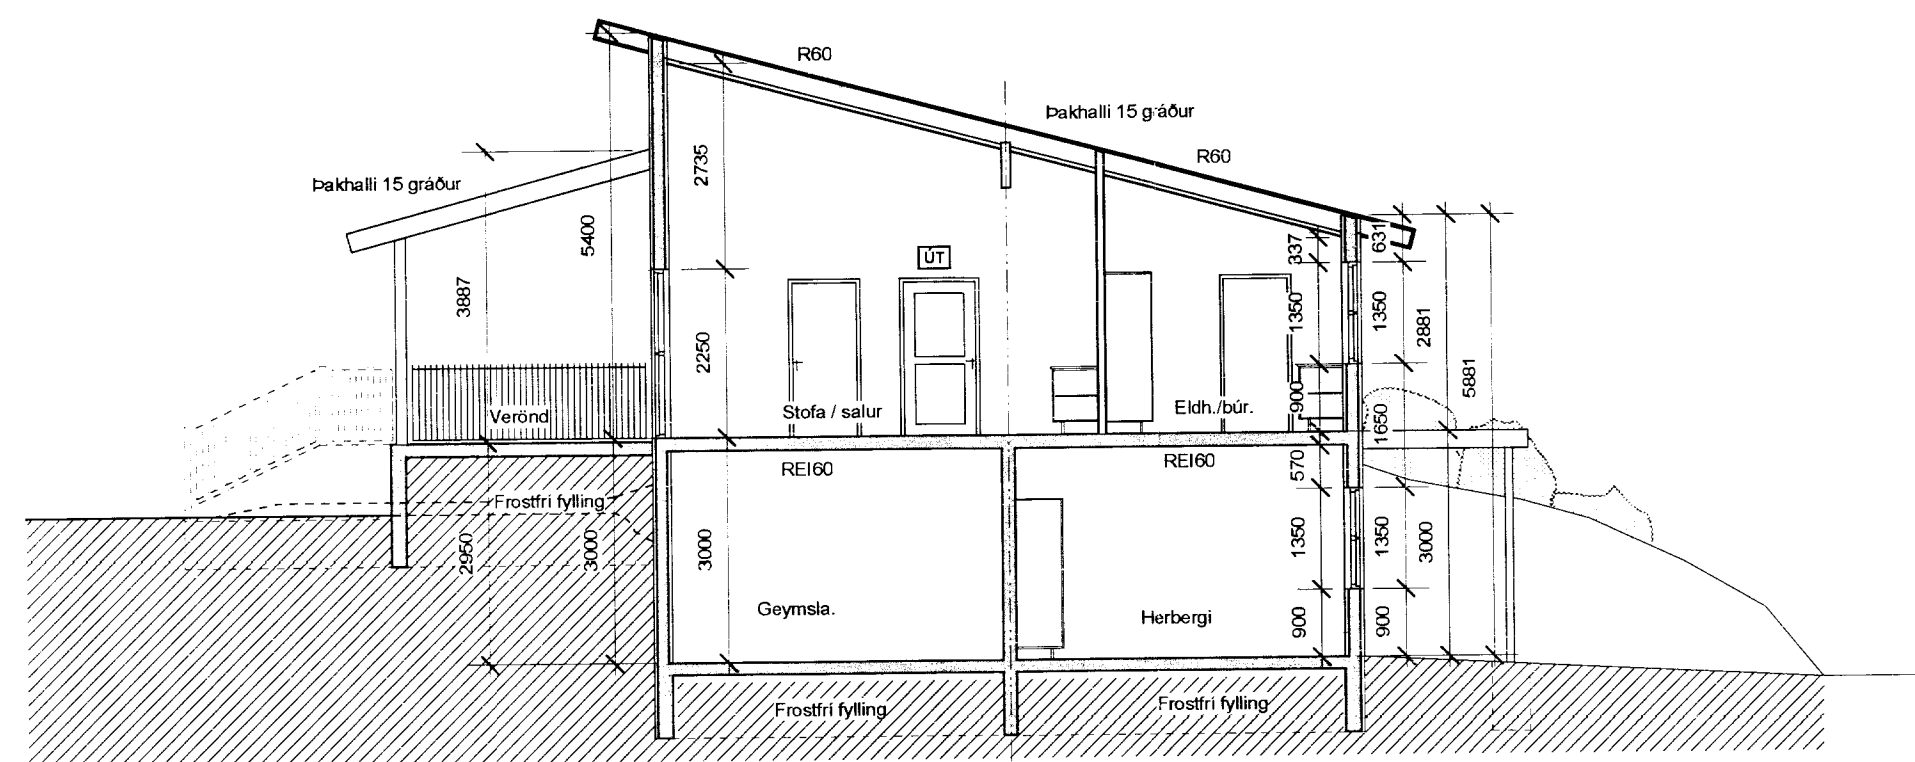

A102 Snið A-A
Mkv 1:100

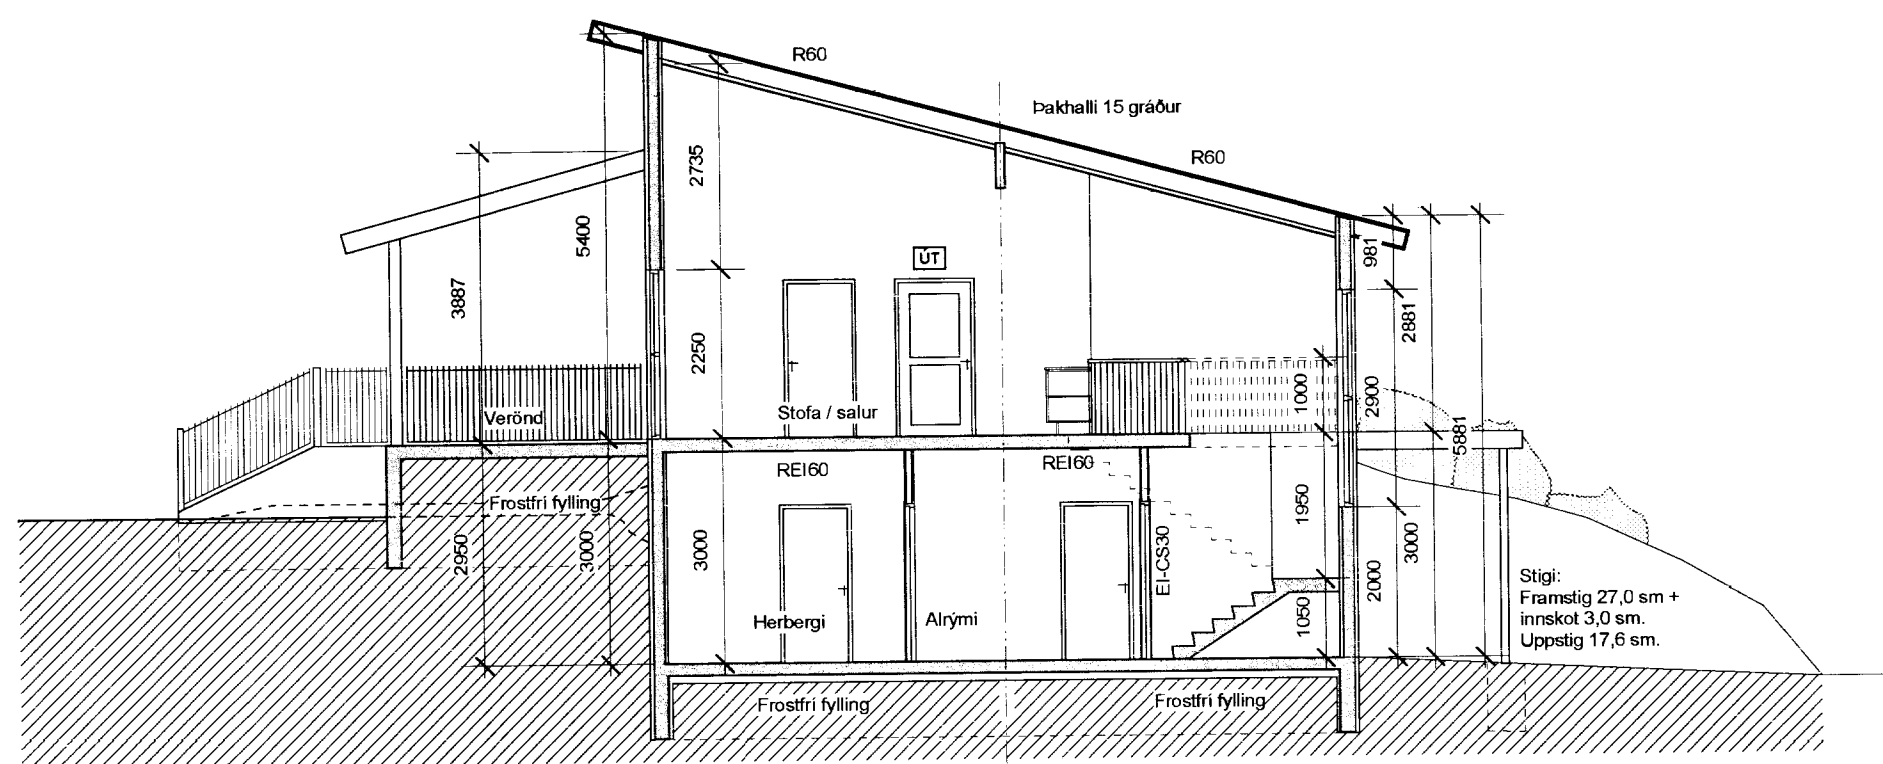

A102 Snið B-B
Mkv 1:100

Breyting dags. 9.7.2013.
Hluta af gluggum breytt.
Sorpgæmsla (01-03) breytt / stækkar.
Salernum á 2. hæð er breytt.
Skráningartöflu er breytt til samræmis við stækkun sorpgæmslu.

Varðandi almennar skýringar - sjá teikningu A102.

Óskað er eftir að umsókn verði afgreidd skv. eldri byggingarreglugerð 441 /1998

Nýtt þjónustu - og íbúðarhús á lóð úr landi Haukadals 3, Bláskógabyggð

Aðaluppdráttur.
Hliðar og snið.

Mkv.	1:100	Teikn. nr.	A103
Dags.	11. janúar 2013	Breytt dags.	9. júlí 2013
Teiknað.	GJ.	Stærð teikn.	A1.

Gudmundur Jónsson
byggingafræðingur BFI
kt. 041260-4839
Heiðvangi 28, 220 Hf.
s. 565 5508-866 1299
gud.jons@simnet.is.