


MÓTTIÐ
14 FEB. 2013
Cedrus

GRUNNMYND FRÁRENNSLIS OG NEYSLUVATNS
1:50

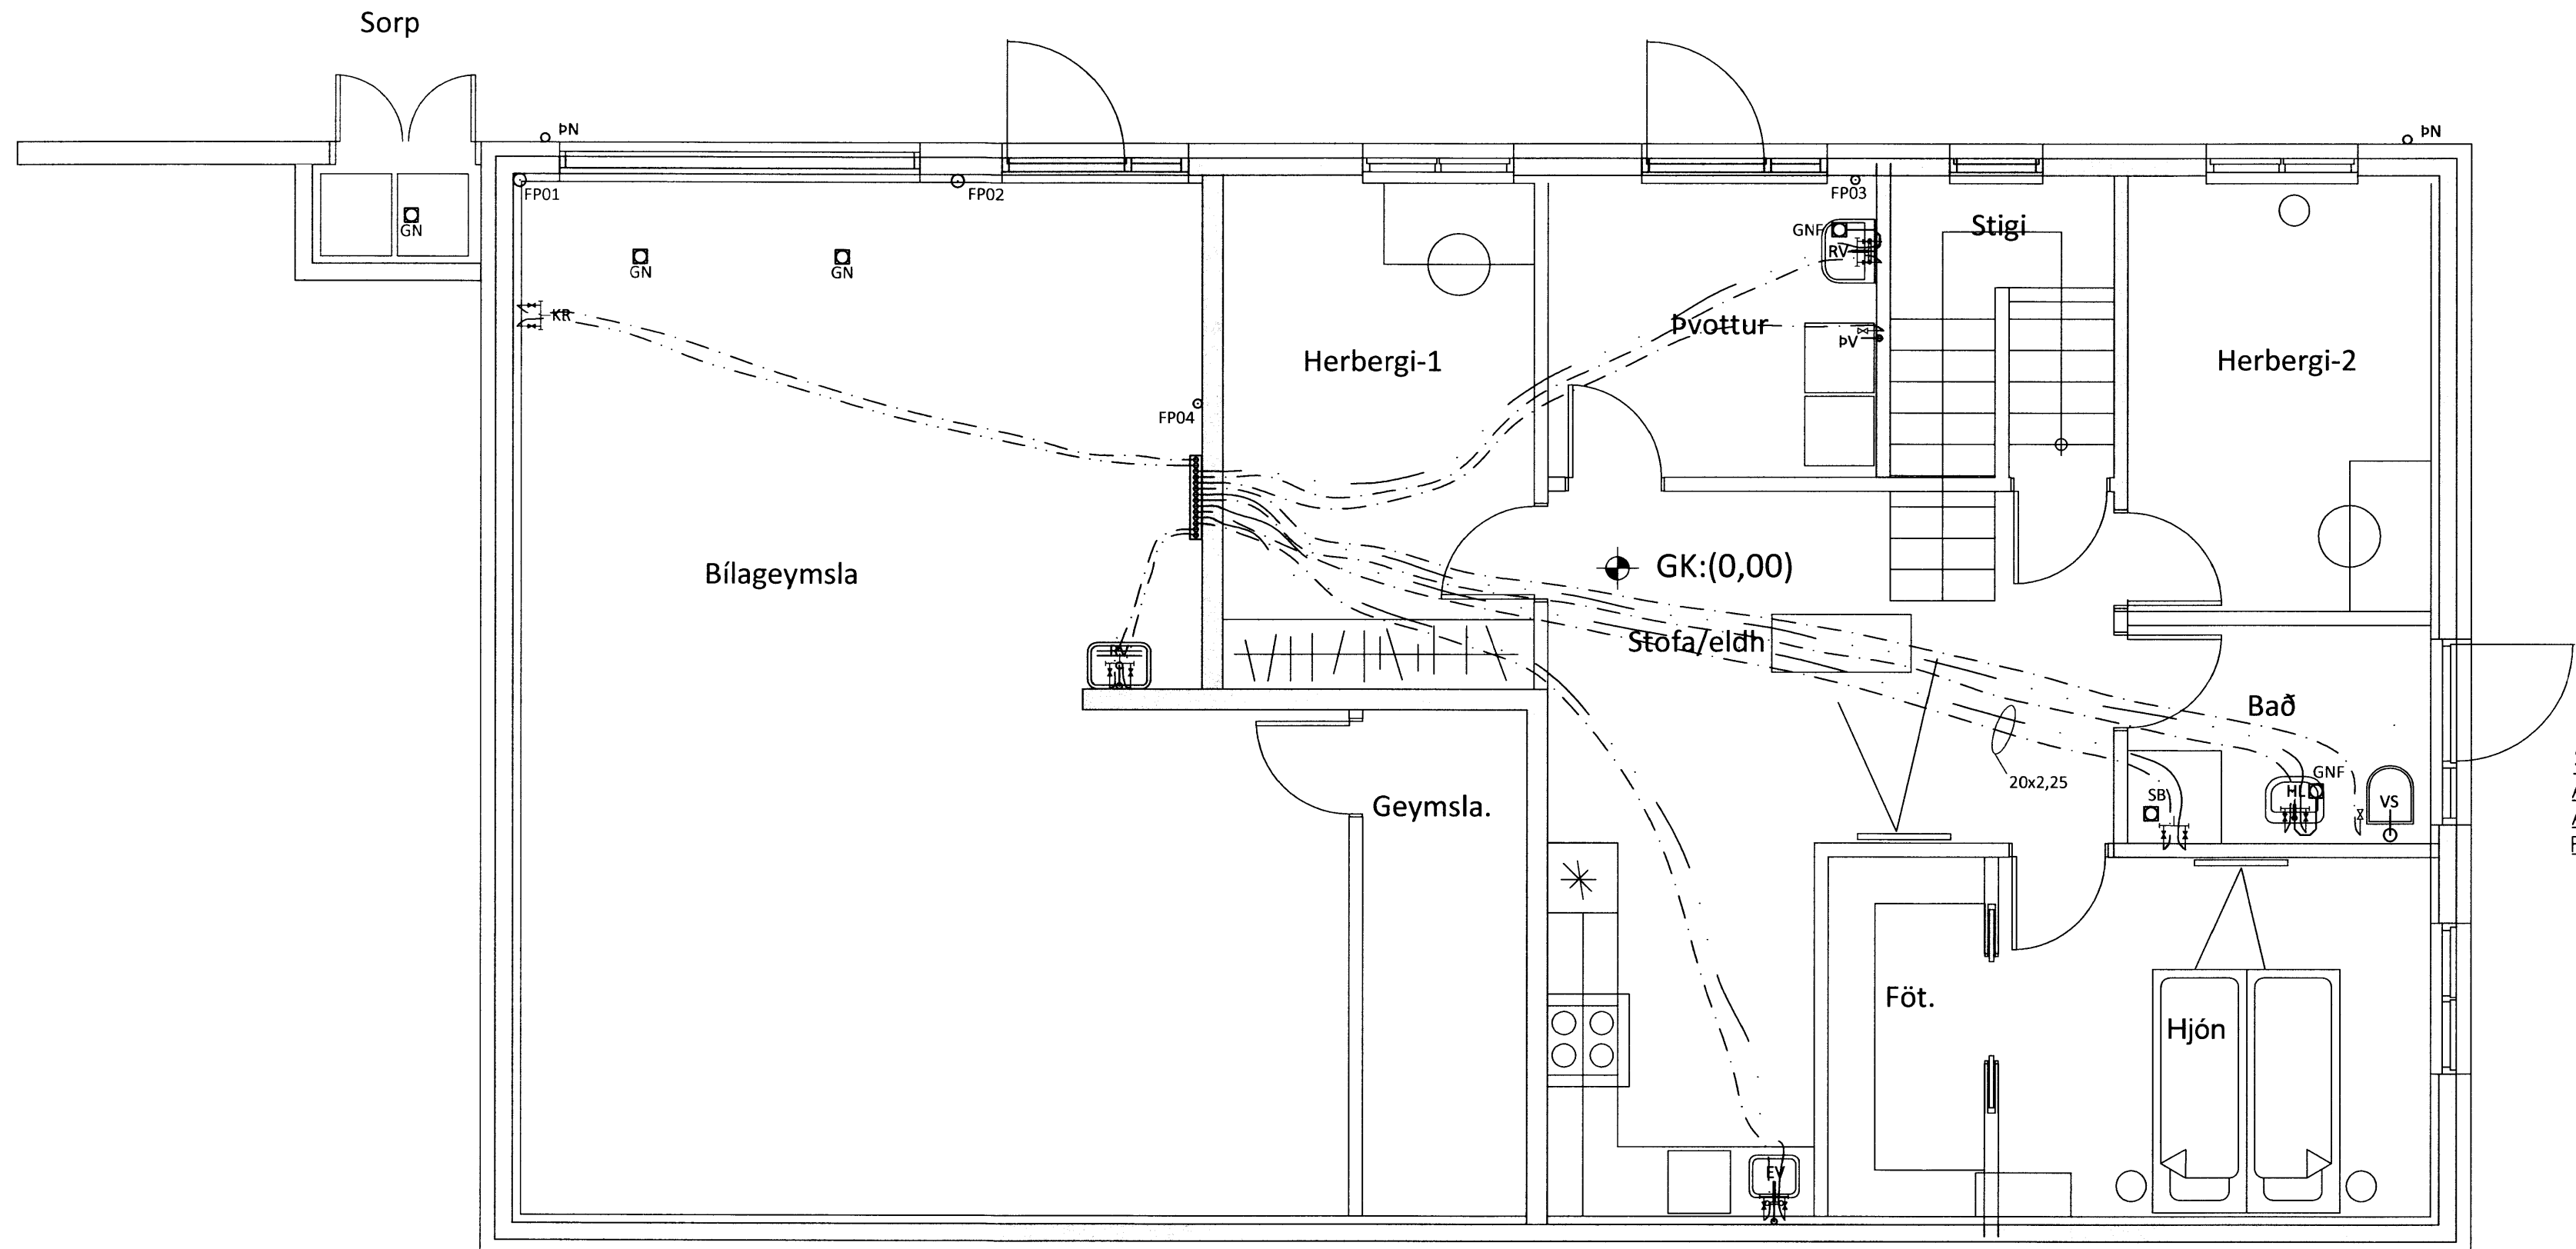

SKÝRINGAR

- AH = AFFALL HITAVEITU
- BK = BAKKER
- BR = BRUNNUR
- EV = ELDHÚSVASKUR
- GN = GÖLFNIDURFALL
MEÐ LOFTLÁSI
- GNF = GÖLFNIDURFALL
MEÐ GEGNUMSTREYMI
- HL = HANDLAUG
- HR = HREINSISTÚTUR
- ÍS = ÍSSKÁPUR
- KR = KRANAR
- NF = NIDURFALL
- RV = RÆSTIVASKUR
- SB = STURTUBOTN
- SN = SVALANIDURFALL
- SV = SKOLVASKUR
- ÚL = ÚTLOFTUN
- UV = UPPPVOTTAVÉL
- ÚK = ÚTIKRANI, SJÁLFTÆMANDI
OG FROSTFRÍR
- VL = VATNSLÁS
- VS = VATNSALERNI
- ÞN = ÞAKNIDURFALL
- ÞV = ÞVOTTAVÉL

SKÝRINGAR

ALLAR NEYSLUVATNSLAGNIR ERU Ø16x2 NEMA
ANNAD SÉ TEKIÐ FRAM OG ERU RÖR Í RÖR LAGNIR.
FRÁRENNSLISLAGNIR ERU ALLAR ÚR PP

ÖLL MÁL ERU Í MM NEMA ANNAD SÉ TILGREINT !!

SKÝRINGAR

- FRÁRENNSLISLÖGN
 - - - KALT VATN (VATNSVEITA)
 - · · HEITT VATN
- PP=LAGNIR ÚR POLYPROPEYLEN
FP01 = FALLPÍPA NR. 1
K = HÆÐARKÓTI

Ú1	08.02.13	SG	Frumútgáfa
Útgáfa:	Dagsetn:	Af:	Skýring:

CEDRUS EHF.
TEIKNI- OG VERKFRÆÐIÞJÓNUSTA
MIÐTUN 20, 800 SELFOSS, S: 482-1166
WWW.CEDRUS@SIMNET.IS S: 863-3004

HAUKADALUR 3 BLÁSKÓGABYGGÐ	Teiknúmer: 500-06
---	-----------------------------

Burðarvirki: Mælikvarði:
Neysluvatns- og frárennislagnir 1:50
neðri hæðar

Hannað: SG	Teiknað: SG
Dagsetning: 08.02.2013	Verknúmer: 13 006
Ábyrgðarm. og réttihafi:	Frumstærð: A2
Stefán Guðmundsson kt. 301171-4989	