

MÓTTIÐ  
 14 FEB 2013  
 Guðmundsson  
 Byggingarfræðingur

GÓLFHITATAFLA 1. HÆÐ


SLAUFNA (NR)	STAÐUR	ÞÖRF (W)	LENGD (m)	MILLIBIL (mm)	RENNSLI (L/KLST)	ATH.
S101	BÍLGEYMSLA	2400	138	200	295	
S102	BÍLGEYMSLA	2170	126	200	267	
S103	GEYMSLA	300	66	200	37	
S104	HERBERGI-1	770	54	200	95	
S105	ÞVOTTUR	750	45	200	92	
S106	STOFA/STIGI	360	72	200	44	
S107	HERBERGI-2	870	71	200	107	
S108	BAÐ	570	90	200	70	
S109	HJÓN/FÖT	1070	107	200	132	
S110	STOFA/ELDHÚS	810	59	200	100	
		10070	828		1239	

GÓLFHITI MAX 28°C  
 RENNSLIHITI, FRAMRÁS 45°C  
 DT=7°C

OFNATAFLA

OFNA (NR)	STAÐUR	ÞÖRF (W)	LENGD (mm)	HÆÐ (mm)	TENGING	TEGUND OFNLOKA	ATH.
101	BAÐ	600	600	1300	B-D	RA-UN10	HANDKL. OFN
		600					


HÆDIR OG LENGDIR Á OFNUM ERU MAXSTÆRDIR. STAÐFESTA SKAL OFNASTÆRDIR Á STAÐNUM FYRIR ÞÖNTUN.

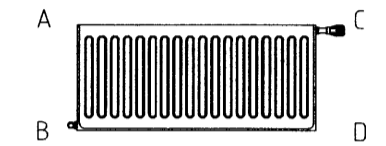

SKÝRINGAR

- FRAMRÁS OFNALAGNA
  - - - - - BAKRÁS OFNALAGNA
  - FRAMRÁS GÓLFHITALAGNA
  - - - - - BAKRÁS GÓLFHITALAGNA
- ALLAR GÓLFHITALAGNIR ERU 17x2 NEMA ANNAÐ SÉ TEKID FRAM.  
 HLÍFDARRÖR KOMI Á FRAMRÁS AD MOTTUM

GRUNNMYND GÓLFHITA- OG OFNALAGNA  
 1:50  
 Sorp

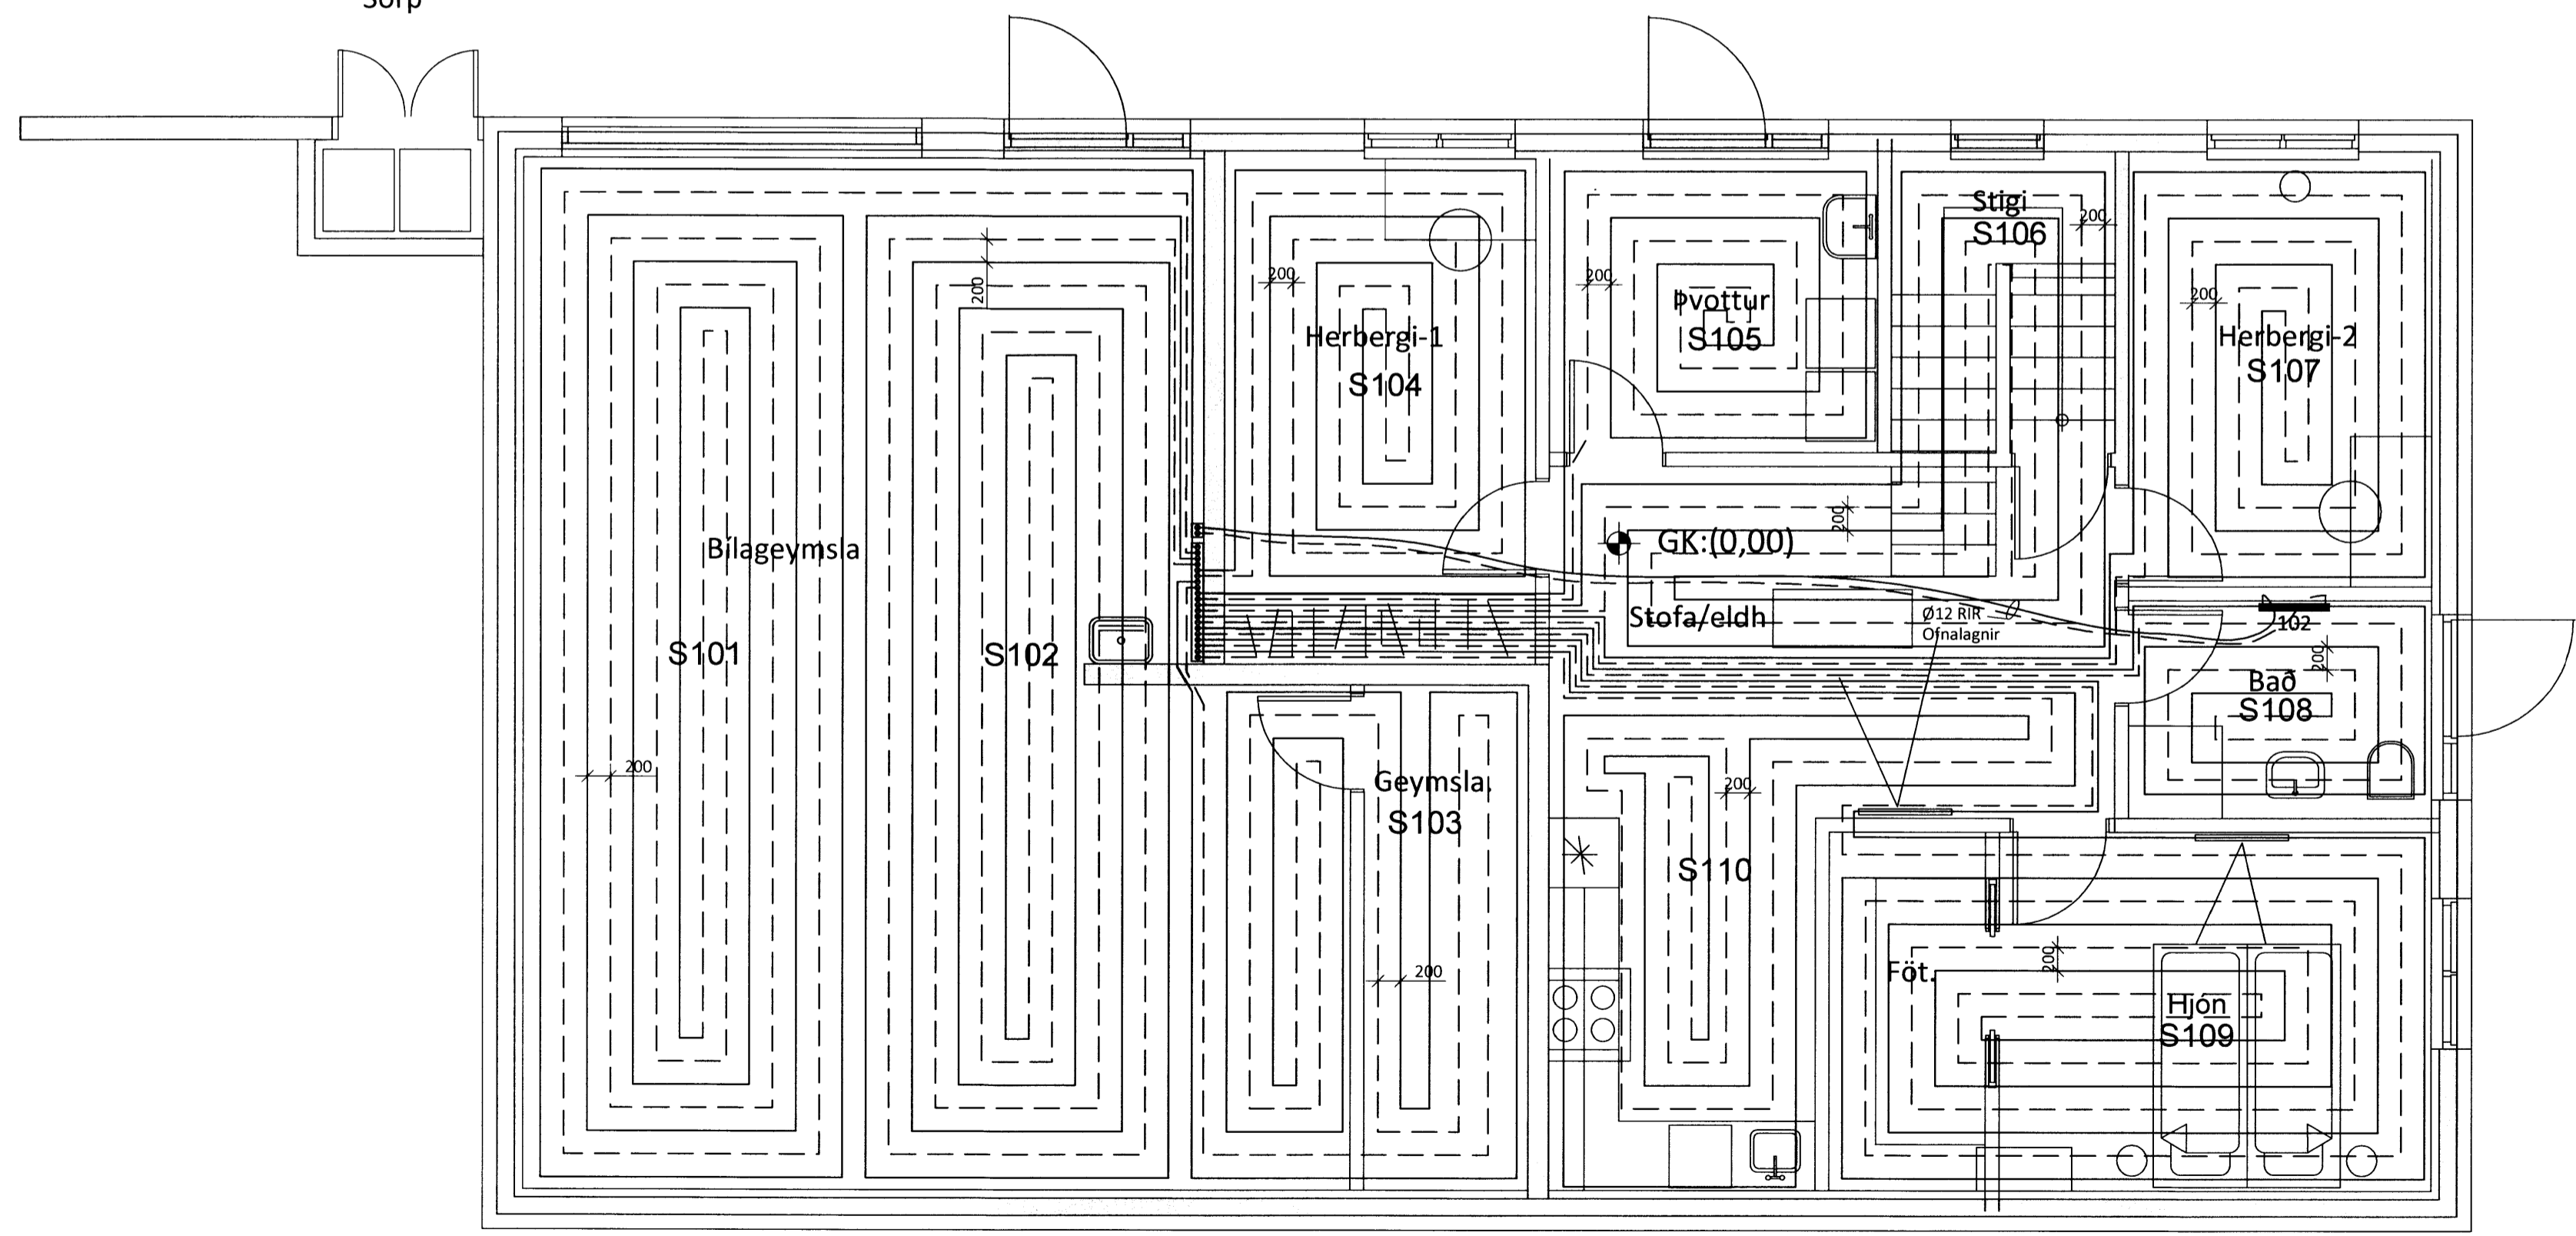

ÖLL MÁL ERU Í MM NEMA ANNAÐ SÉ TILGREINT !!

Ú1	08.02.13	SG	Frumútgáfa
Útgáfa:	Dagsetn:	Af:	Skýring:
			Teiknúmer:
<b>HAUKADALUR 3</b> <b>BLÁSKÓGABYGGÐ</b>			<b>500-08</b>
<b>Burðarvirki:</b> <b>Gólfhitalagnir neðri hæðar</b>			Mælikvarði: 1:50
Hannað:	SG	Teiknað:	SG
Dagsetning:	08.02.2013	Verknúmer:	13 006
Ábyrgðarm. og réttthafi:	Stefán Guðmundsson kt. 301171-4989	Frumstærð:	A2