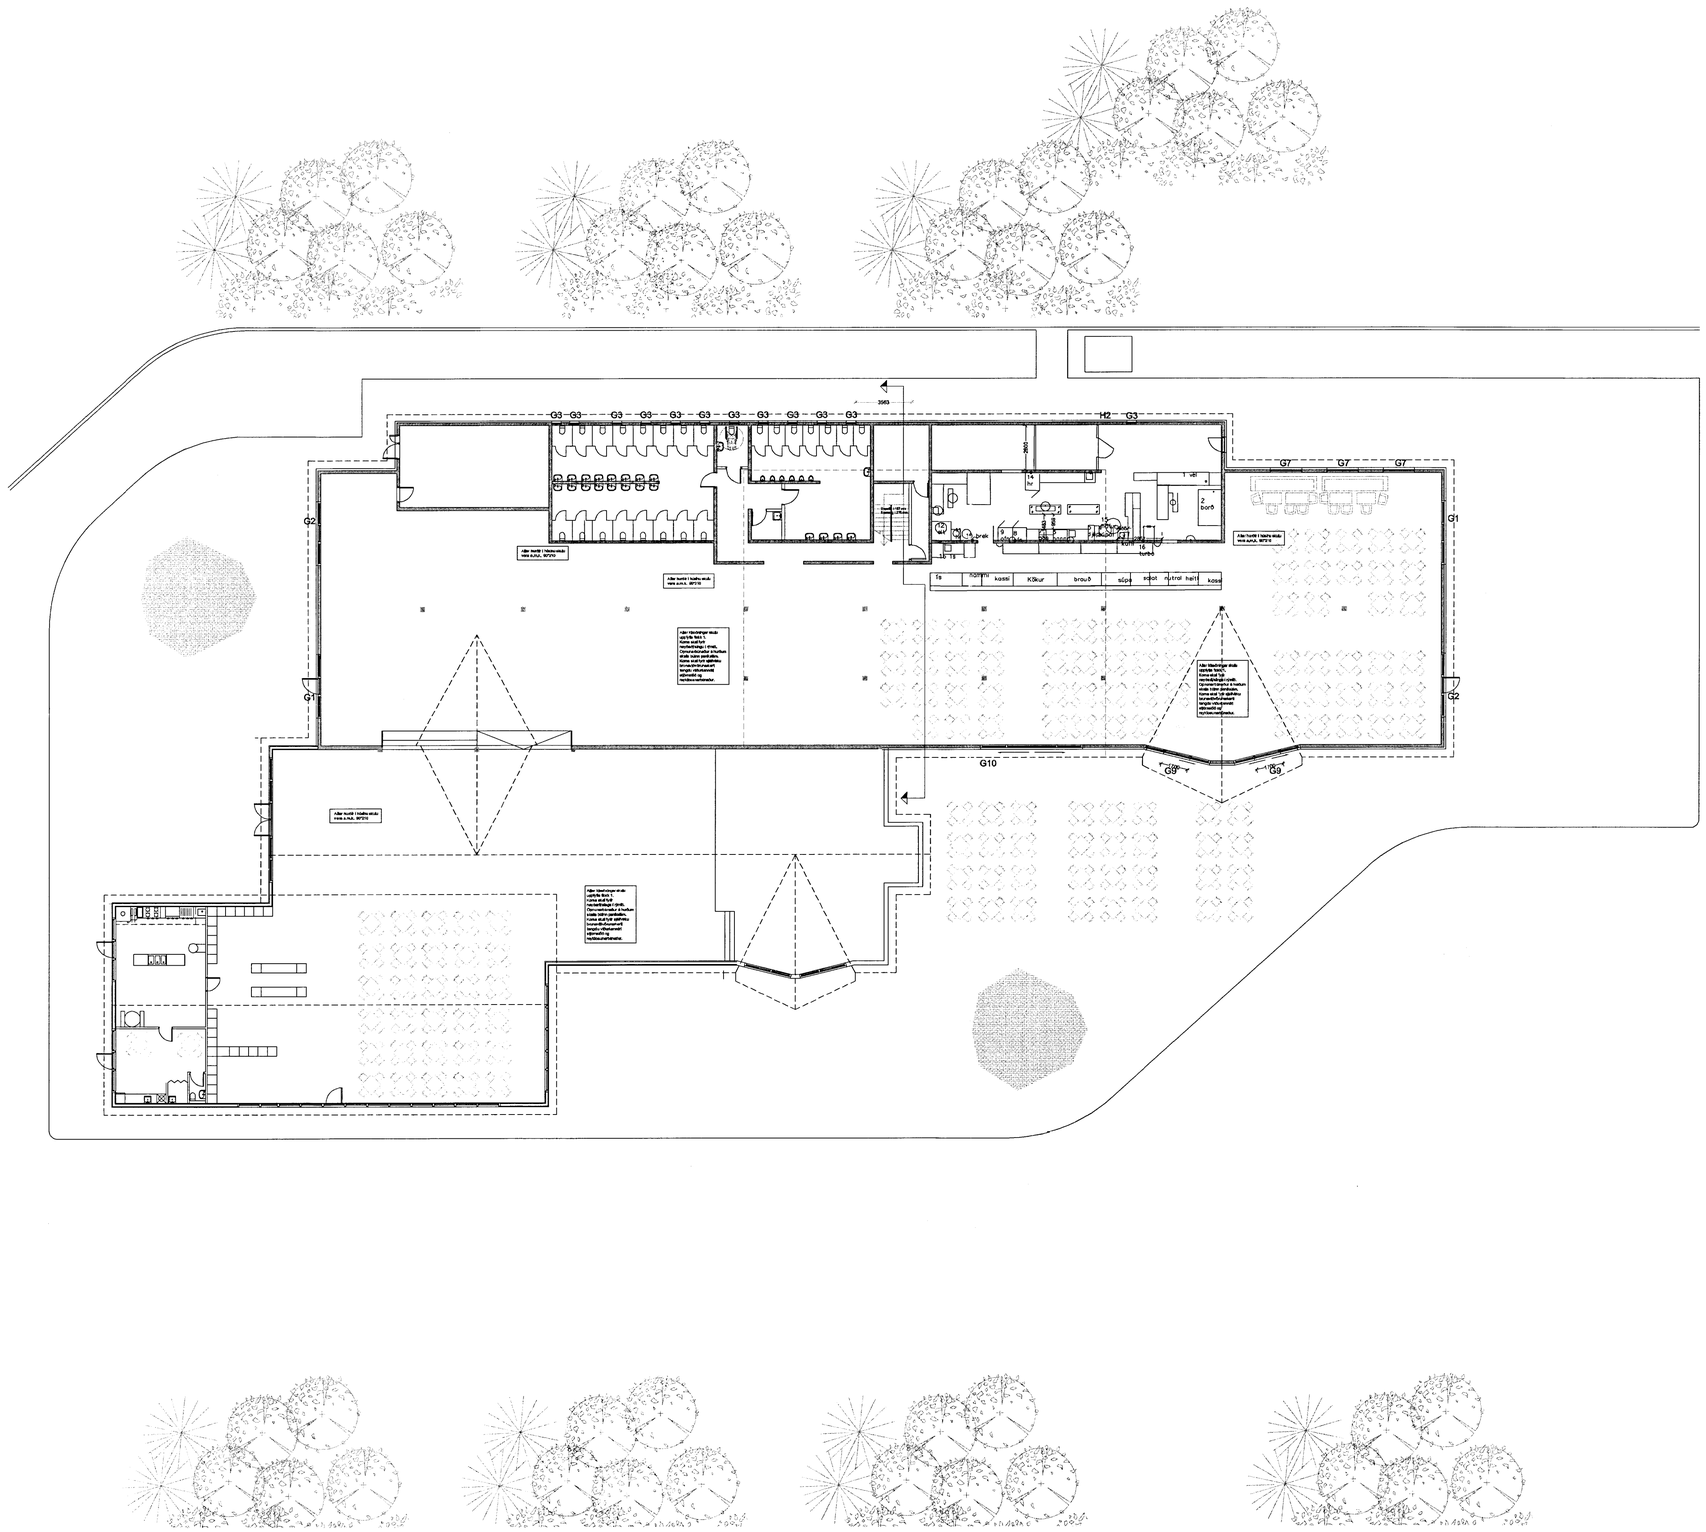

ÚTGÁFUFERILL

NÚMER:	DAGS.	SKÝRINGAR:	UNNIÐ:
A	04.02.09	Ýmsar breytingar	EÞG
B	24.11.13	Reyndarteikningar	EÞG
DAGS.		SAMRÆMHÖNNUÐUR	

A: Breytingar 05.02.2009
Stækkuð 2. hæð (milliloft) til vesturs.
Bætt við lager fyrir minjagripaverslun
Salernum breytt
Eldhúsi og því tilheyrandi breytt.

B: Breytingar 24.11.2013
Reyndarteikningar (As built)

EMIL ÞÓR GUÐMUNDSSON
FTFÍ

KÓPAVOGSBAKKA 4
200 KÓPAVOGUR
GSM: 898 9517
NETFANG: emil@emil.is
kt: 280456-3499

HEITI VERKS:

Geysir Haukadal
Þjónustumiðstöð

HEITI TEIKNINGAR:

1. hæð viðbygging
Yfirlitsmynd

MKV:	DAGS	VERK NR	
1:200	20.06.08	Gey01	
TEIKNAÐ: EÞG	YFIRFARIÐ EÞG	SAMÞYKKT EÞG	NR. TEIKNINGAR
DAGS UNDIRSKR. 24/12/13	NAFN HÖNNUÐAR EMIL ÞÓR GUÐMUNDSSON		BN 1.3
UNDIRSKR. HÖNNUÐAR			ÚTGÁFA B