Grunnmynd 1. hæð
mkv. 1:100

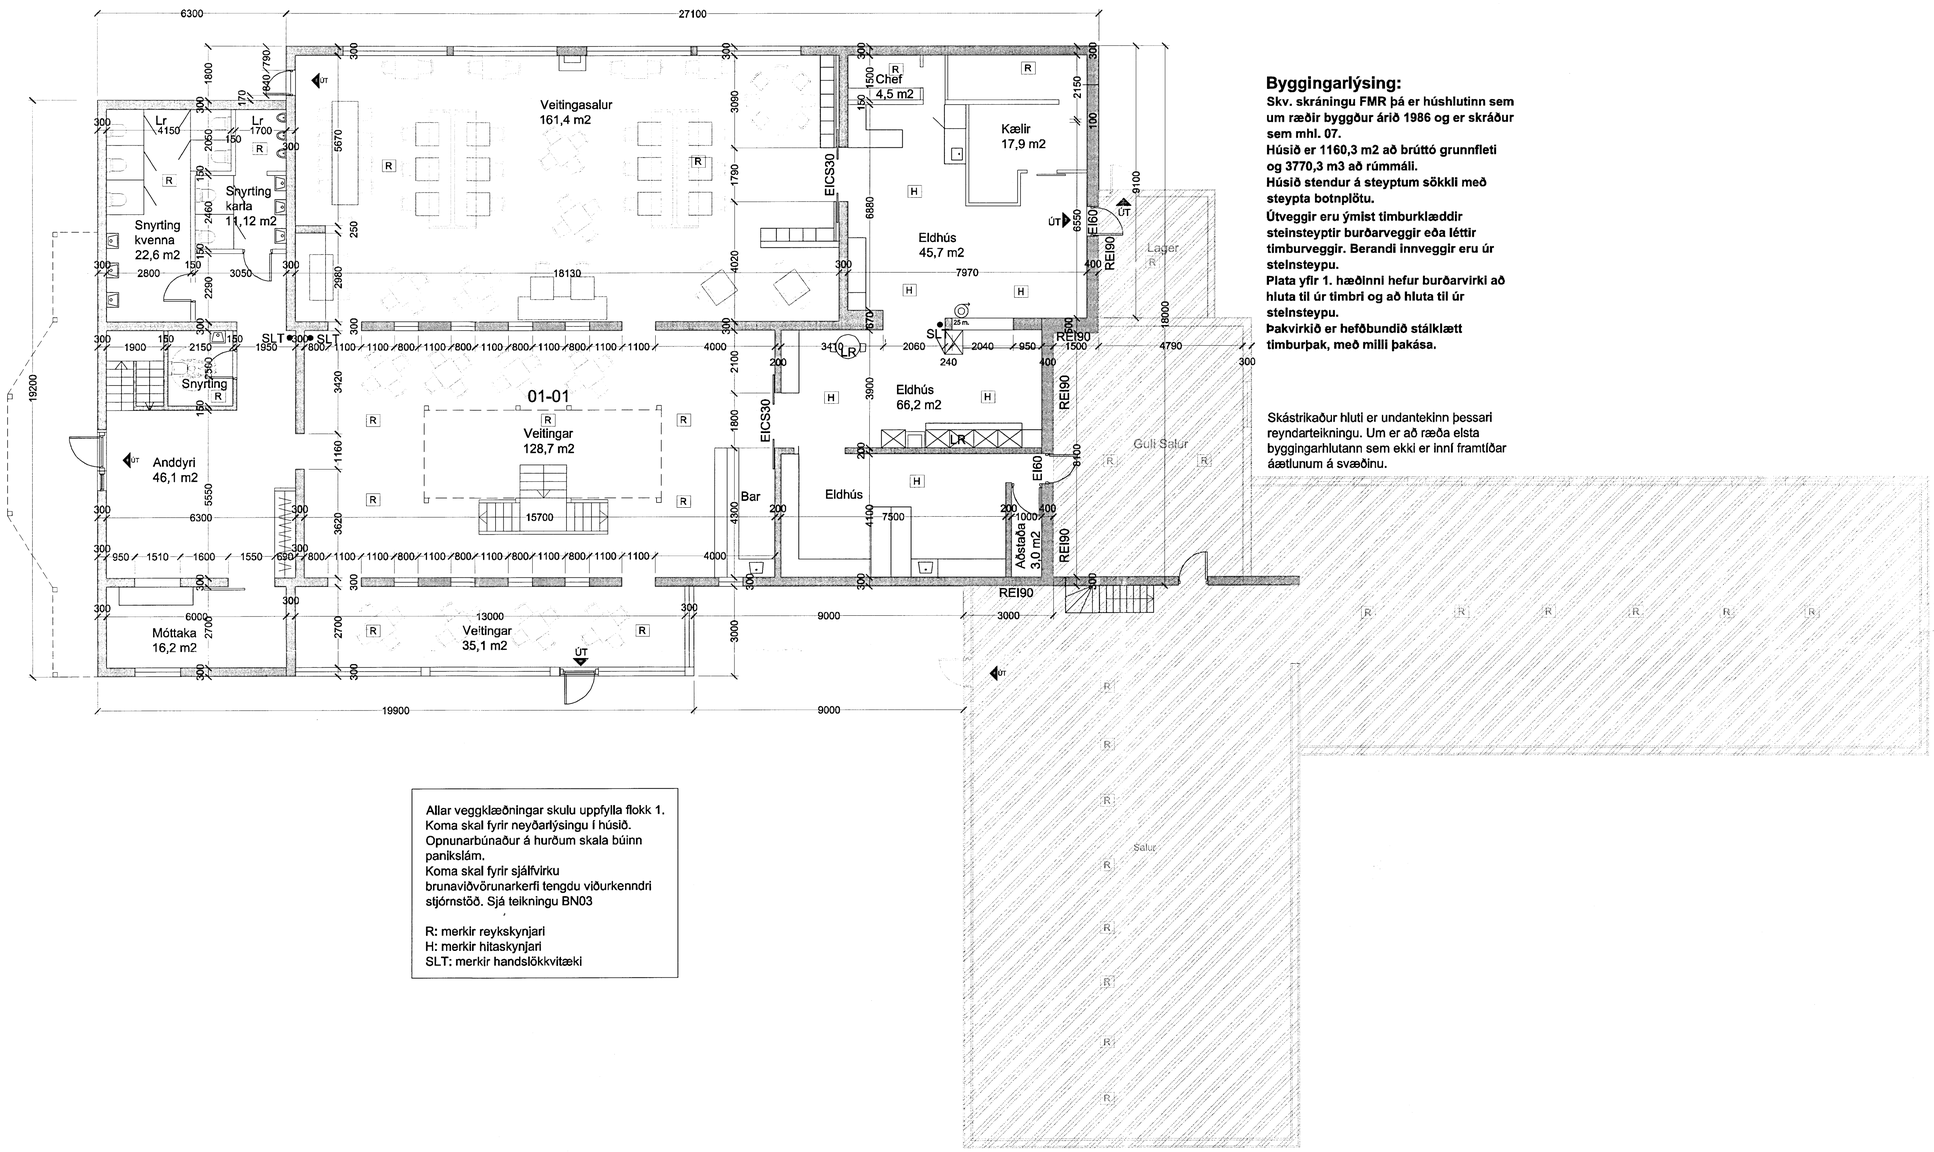

Byggingarlýsing:
Skv. skráningu FMR þá er húshlutinn sem um ræðir byggður árið 1986 og er skráður sem mhl. 07.
Húsið er 1160,3 m2 að brúttó grunnfleti og 3770,3 m3 að rúmmáli.
Húsið stendur á steyptum sökkli með steypta botnplötu.
Útveggir eru ýmist timburklæddir steinsteyptir burðarveggir eða léttir timburveggir. Berandi innveggir eru úr steinsteypu.
Plata yfir 1. hæðinni hefur burðarvirki að hluta til úr timbri og að hluta til úr steinsteypu.
Þakvirkið er hefðbundið stálklætt timburþak, með milli þakása.

Skástrikaður hluti er undantekinn þessari reyndarteikningu. Um er að ræða elsta byggingarhlutann sem ekki er inní framtíðar áætlunum á svæðinu.

Allar veggklæðningar skulu uppfylla flokk 1.
Koma skal fyrir neyðarlýsingu í húsið.
Opnunarbúnaður á hurðum skala búinn panikslám.
Koma skal fyrir sjálfvirku brunaviðvörunarkerfi tengdu viðurkenndri stjórnstöð. Sjá teikningu BN03

R: merkir reykskynjari
H: merkir hitaskynjari
SLT: merkir handslökkvitæki

Skipulags- og byggingarfulltrúi Uppsveita bs.
Samþykkt
15. JAN. 2014
fulltrúi

ÚTGÁFUFERILL

NÚMER	DAGS.	SKÝRINGAR	UNNID.

DAGS. | SAMRÆM HÖNNUÐUR

EMIL ÞÓR GUÐMUNDSSON
F TÆ

KÓPAVOGSBAKKA 4
200 KÓPAVOGUR
GSM: 898 9517
NETFANG: emil@emil.is
kt: 280456-3499

HEITI VERKS:

Geysir Haukadal Hótel

HEITI TEIKNINGAR:

Reyndarteikning
Grunnmynd
1. hæð

MKV.	DAGS.	VERK NR	
1:100	20.08.13	Gey03	
TEIKNAÐ.	YFIRFARIÐ	SAMÞYKKT	NR. TEIKNINGAR
EÞG	EÞG	EÞG	BN 01
DAGS UNDIRSKR. 17/12/13	NAFN HÖNNUÐAR EMIL ÞÓR GUÐMUNDSSON		
UNDIRSKR HÖNNUÐAR			ÚTGÁFA