


**SAMÞYKKT**

**Sigursteinn Þorsteinsson 281254-5969**

**Nafn: Kennitala:**

**Sigursteinn Þorsteinsson 281254-5969**  
**Hönnunarstjóri: Kennitala:**

Tafla -T1.0

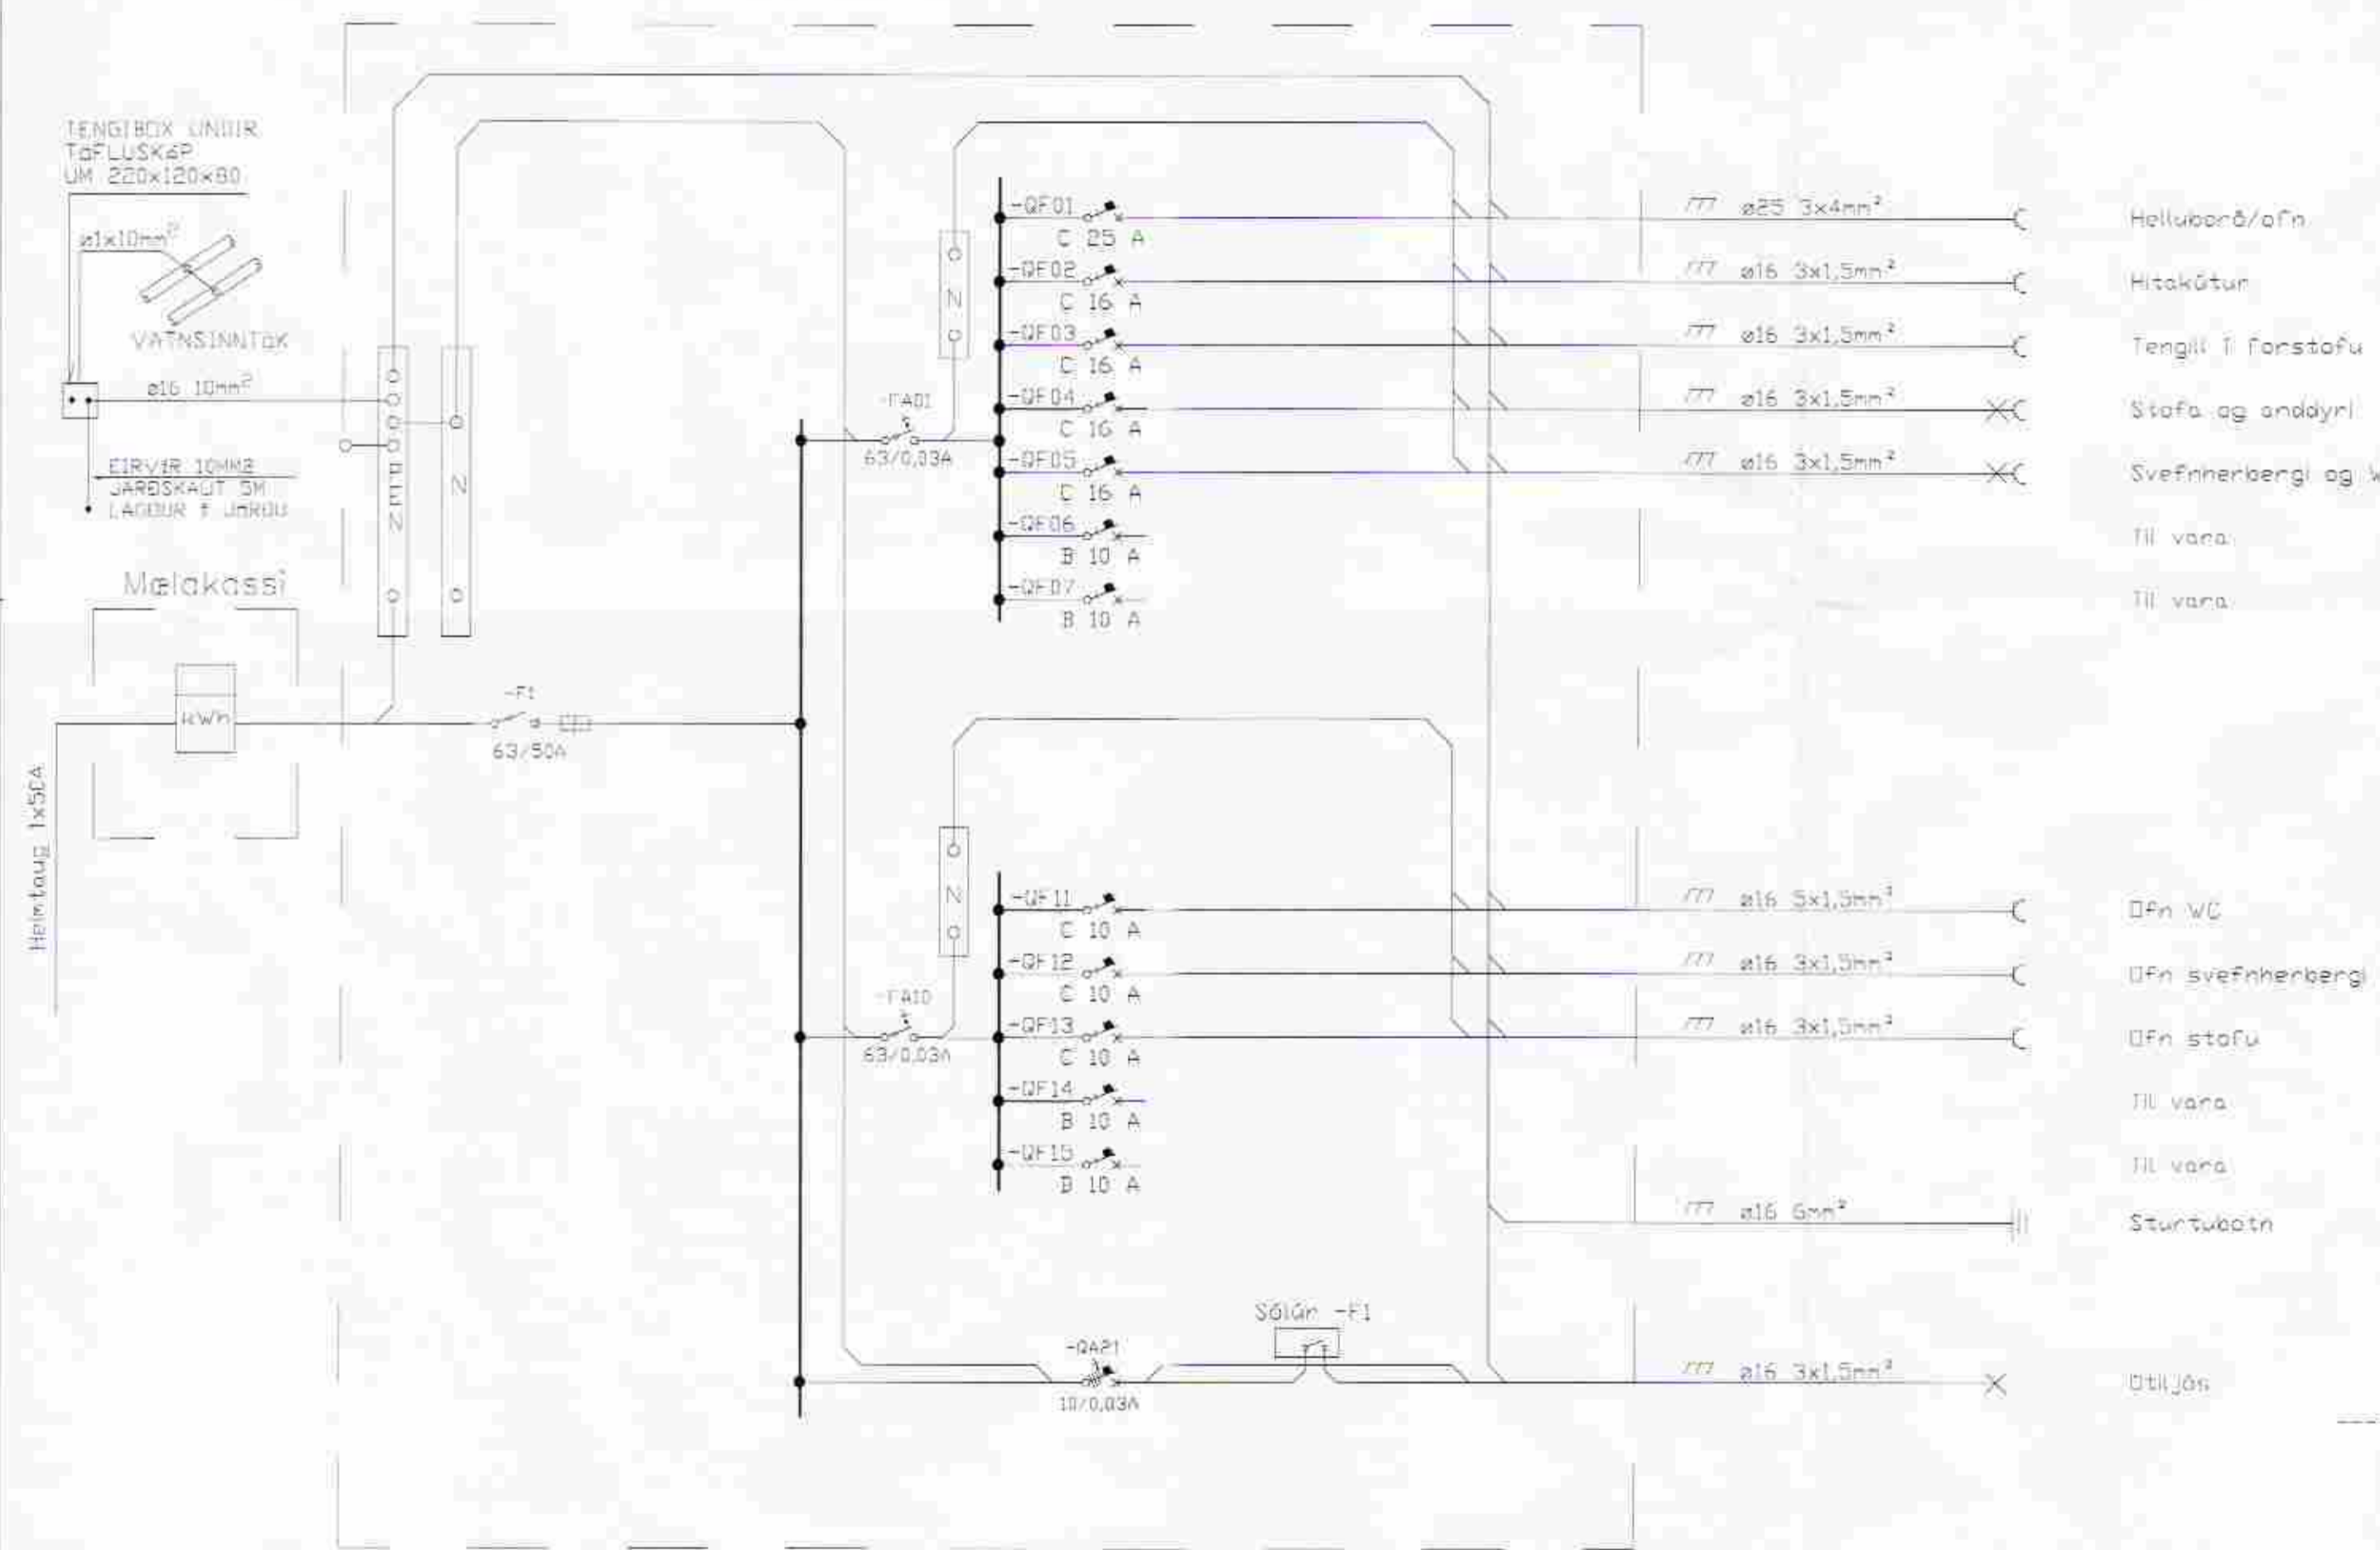

- ø25 3x4mm<sup>2</sup> Helluborð/afn
- ø16 3x1,5mm<sup>2</sup> Hitakötur
- ø16 3x1,5mm<sup>2</sup> Tengili í forstofu
- ø16 3x1,5mm<sup>2</sup> Stofa og anddyri
- ø16 3x1,5mm<sup>2</sup> Svefnherbergi og Wc
- Til vara
- Til vara

- ø16 3x1,5mm<sup>2</sup> OFn WC
- ø16 3x1,5mm<sup>2</sup> OFn svefnherbergi
- ø16 3x1,5mm<sup>2</sup> OFn stofu
- Til vara
- Til vara
- ø16 6mm<sup>2</sup> Sturtubotn
- ø16 3x1,5mm<sup>2</sup> Dilljón

Eirvir 10mm<sup>2</sup>  
 Jarðskaut  
 5 m langur  
 í jörðu

Koparvín í ræri tengist á þe skinnu í taflu.

Tengibox fyrir Jarðskaut skal ávallt vera sýnlegt og aðgengilegt, staðsett undir taflu

ADALTAFLA -T1.0

líning breyting dags teiknad

**HOLTSGATA 2,  
 REYKJAVÖLLUM, BLÁSKÓGABYGGÐ**

**Einlínnumynd**

DAGS: 05.10.2011	YFIRF. HA
MKV: 1:1	SAMP. SP
TEIKNAD: HA	SKRÁ
HANNAD: Sigursteinn Þorsteinsson	

100-02 11-01

ÖLL AFNOT OG AFRITUN TEIKNINGA, AD HLUTA EDA HEILD ER HÁÐ SKRIFLEGU LEYFI HÖFUNDA