

Almennar skýringar - þakvirki

Allur viður er C18 eða betra. Við utanhús skal fúverja. Allur saumur og festingar utanhúss skal vera með heitzinkhúð eða ryðfrítt. Þak þéttklæðist með borðaklæðningu (25/150) er festist með heitgalv. saum 31/70 (3"), minnst 3 stk. í sperru/borð, 1 m inn á þakbrúnir skulu koma 4 stk. í sperru/borð. Öll mál í mm nema annað komi fram. Loftun skal gerð með 2 x2 stk. Ø40 í hvert sperrubíl.


Festingar:

F1
Pakásanker (BMF) nr. 290, 2 stk. kamsaumur, 40/40 4x6 stk og vinkill (BMF) 90 með styrkingu 1 stk. festing með 2x5 stk. 40/40 kamsaum.

F3
2xVinkill (BMF) 105 með styrkingu, festing með 4x6stk. 40/40 kamsaum. Aukalega girði yfir sperru sem neglist í sperruna 4 stk. og innfellda reim að utanverðu og í stoð að innaverðu 8 stk ks. 40/40 á hvorn stað.

F4
Bitaskór (BMF) 80x150 nr.3312, fullnegling ks. 40/40 í krossv. sperru og 2x6 stk. í sperru.

F7
sjá sérteikningar

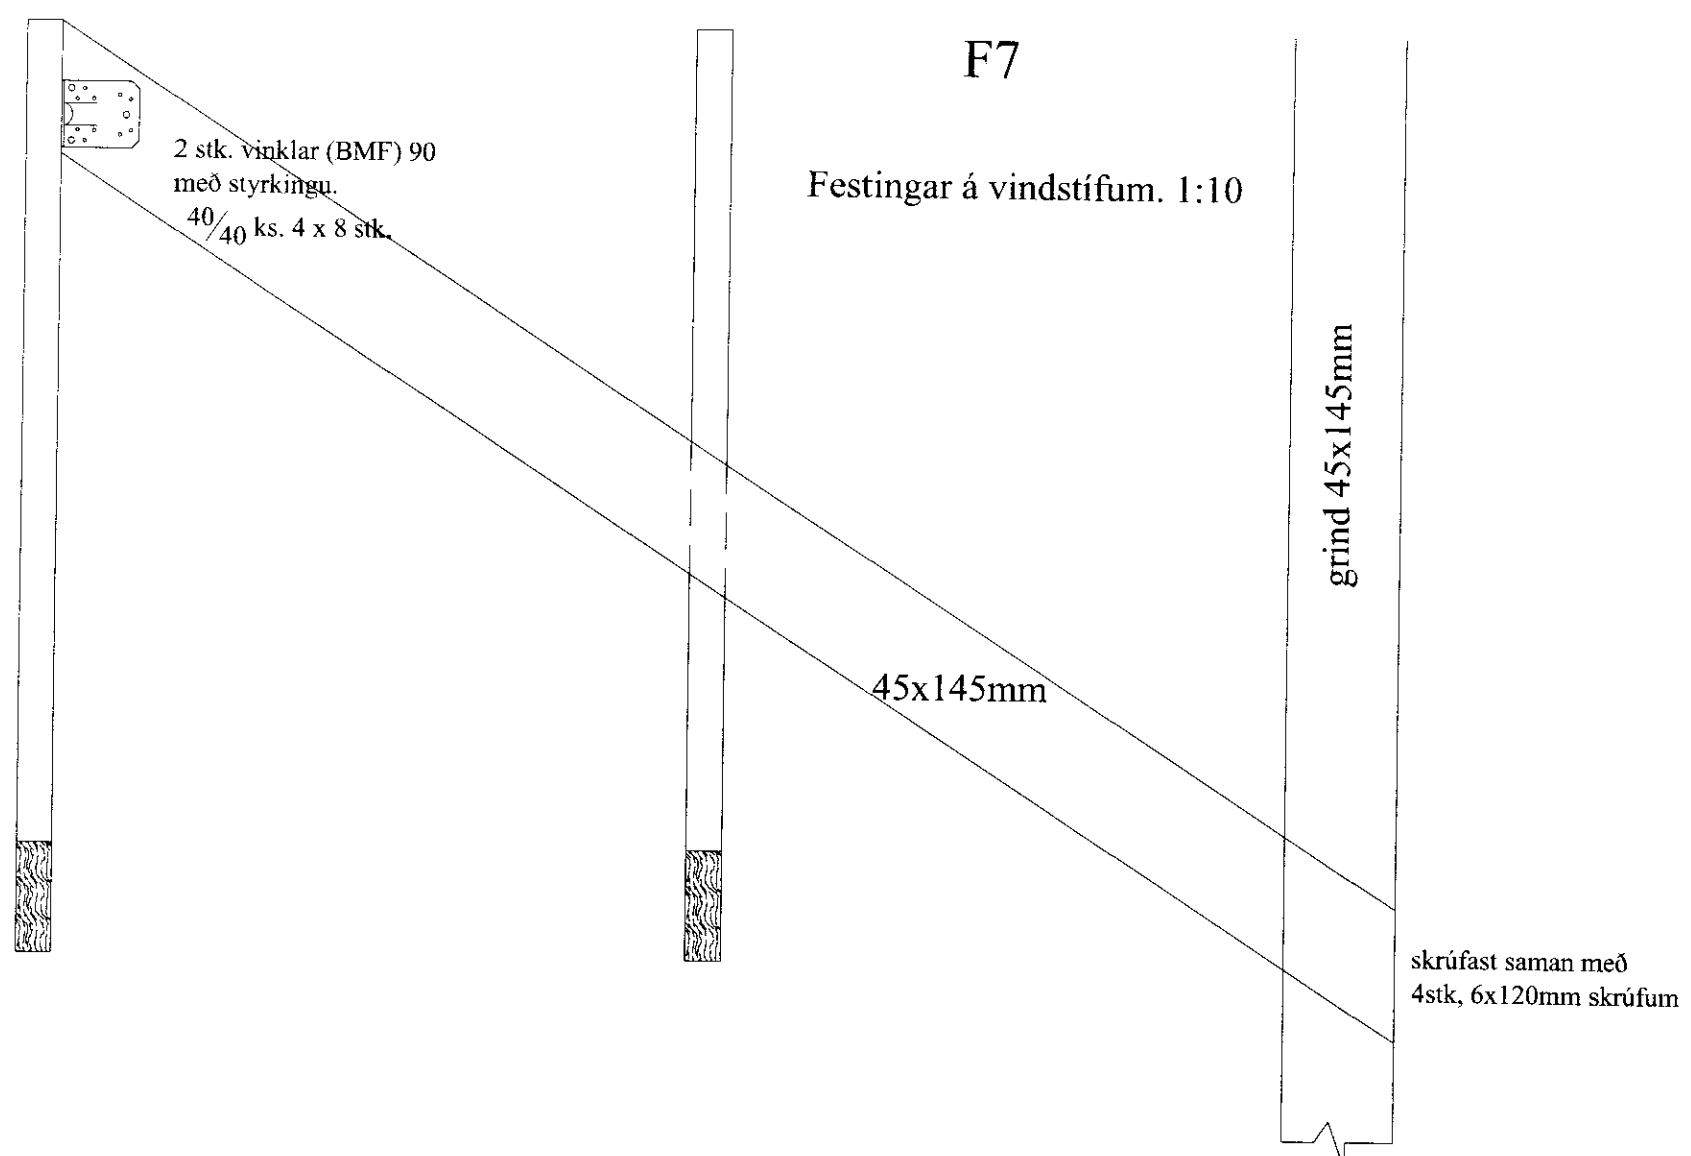

VERK:	Hrosshagi - Starfsmannahús 801 Bláskógabyggð	TEIKN NR.:	270
HLUTI:	Burðarvirki þaks Grunnmynd þakviða og sperra	KVARDI:	1:50/30
DAGS:	12.06.11	TEIKN:	BL
	SAMþ: Björgvin Viglundsson 040546-2009/20	NR:	01 112
Bent Larsen Fróðason Fellskoti 2 801 Bláskógabyggð Símar: 844-7699 - 486-8855 E-mail: bentlarsen77@hotmail.com			