
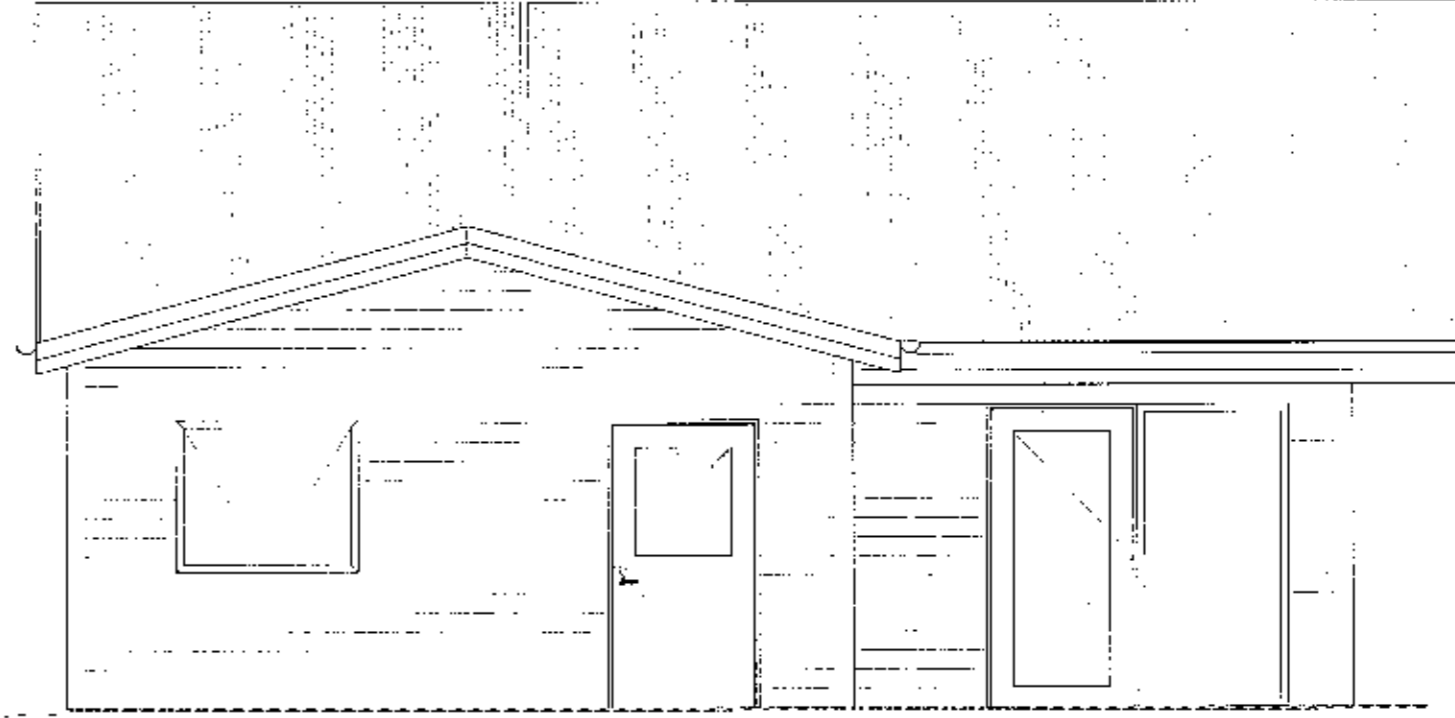


Útlitsmyndir, mkv. 1:50


SAMPYKKT

13.09.2011


[Handwritten signature]

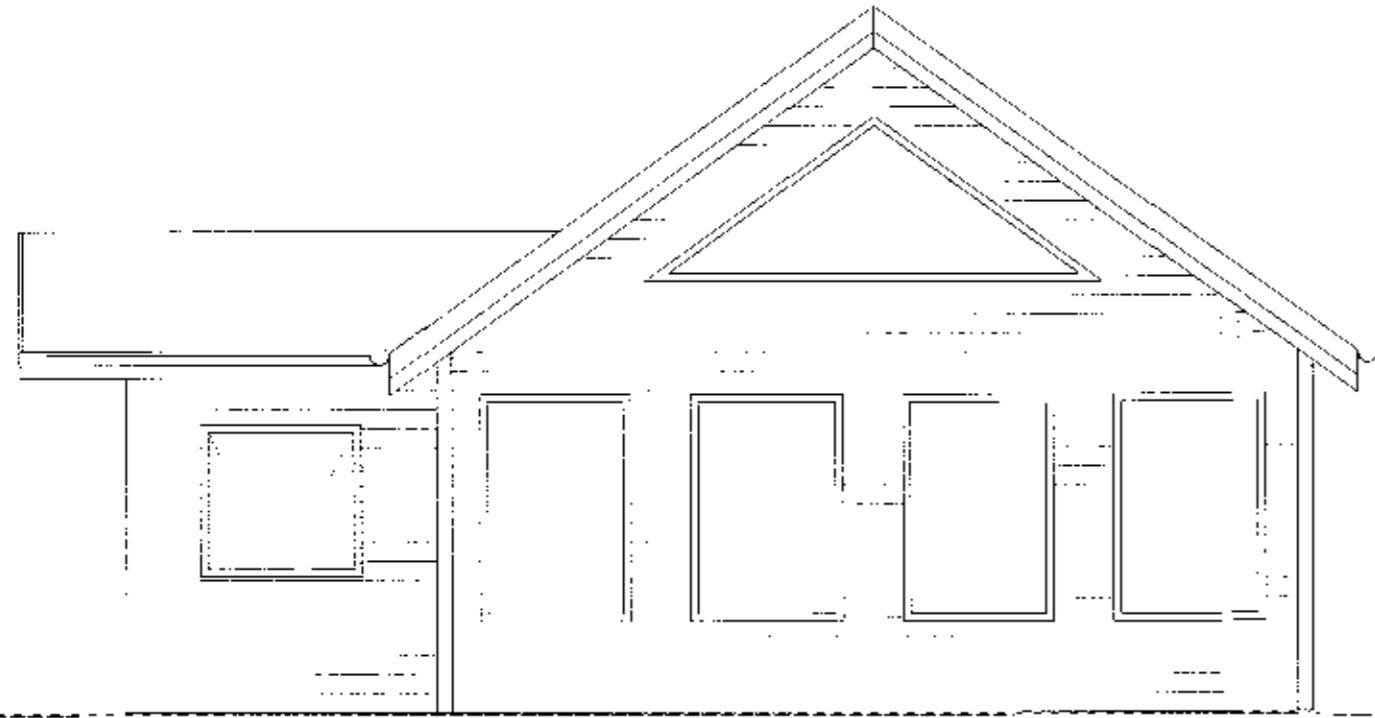

Suðurhlíð

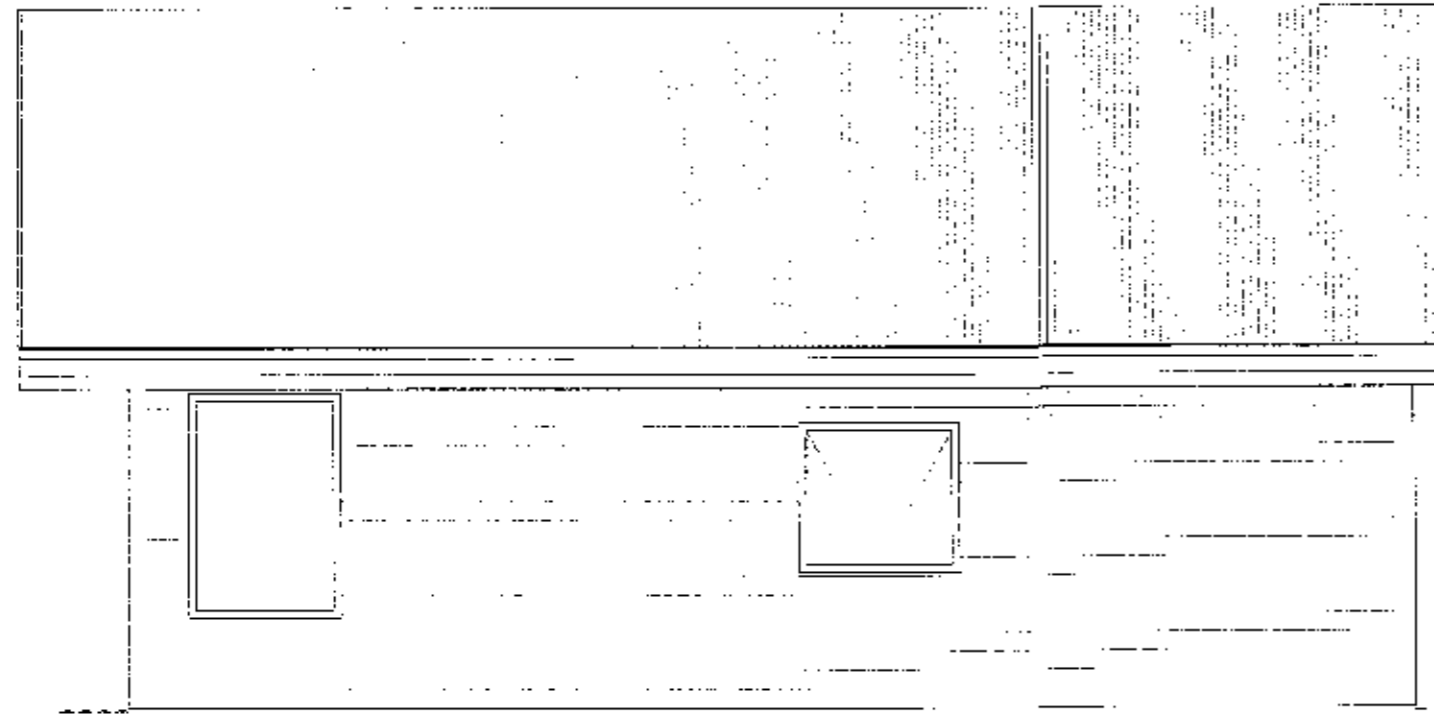


Vesturhlíð

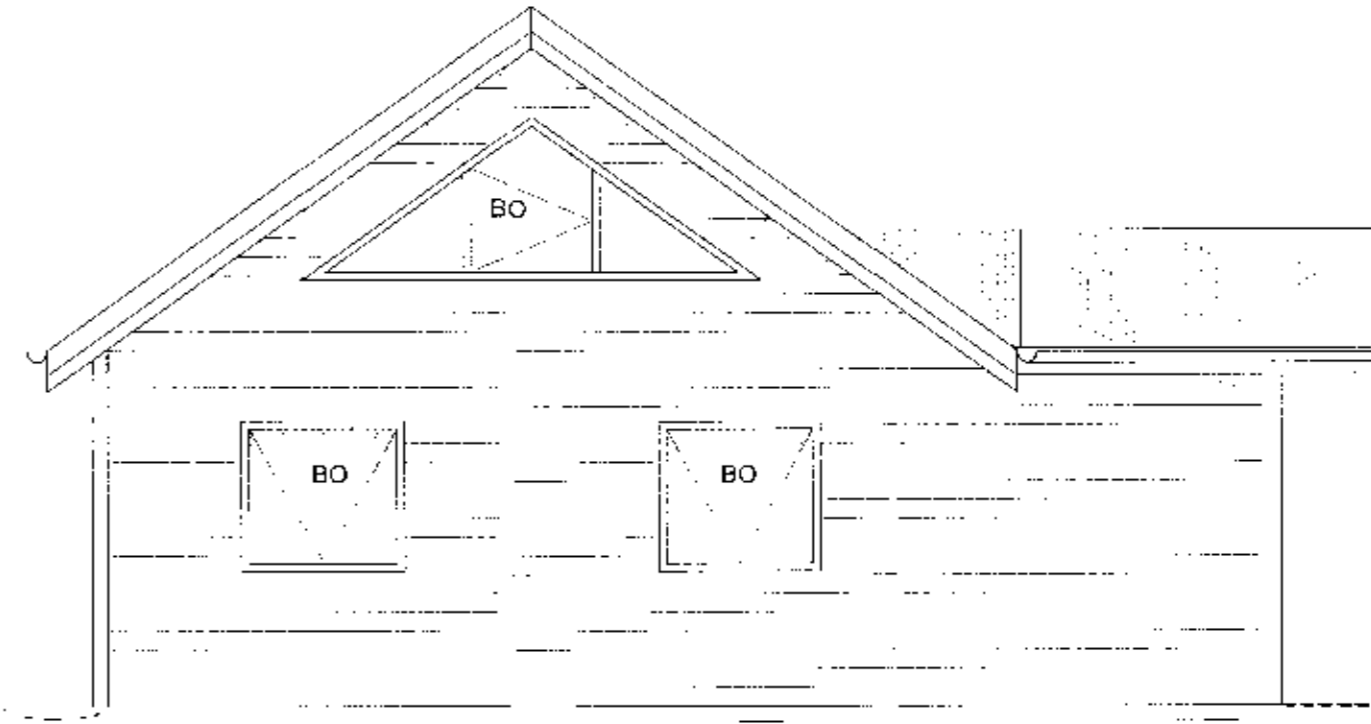

Austurhlíð

Norðurhlíð

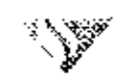Nr.	Dags.	Breyting	Samp	
Frumstaðr blaðs	Mínikað 11.41	Msv.	Dags:	Verk nr.:
A-2	A-3	1:50	06.09.2011	VS
Hannað		Teiknað:		Tekn nr.:
IB		SV		A-003
				HIG
 <p>VERFRÆÐISTI ÖFA SUÐURNESJA Víkurbraut 13, 230 Reykjaneshæð Sími: 4 200 100, Fax: 4 200 111 Veffang: http://www.vss.is Netfang: vs@vss.is</p>				
Samp:			Samp:	
<i>[Handwritten signature]</i>			t: 152264-2629	
Hvannalundur 8 Bláskógabyggð Útlitsmyndir				