



Snið A-A, mkv. 1:50
A-002

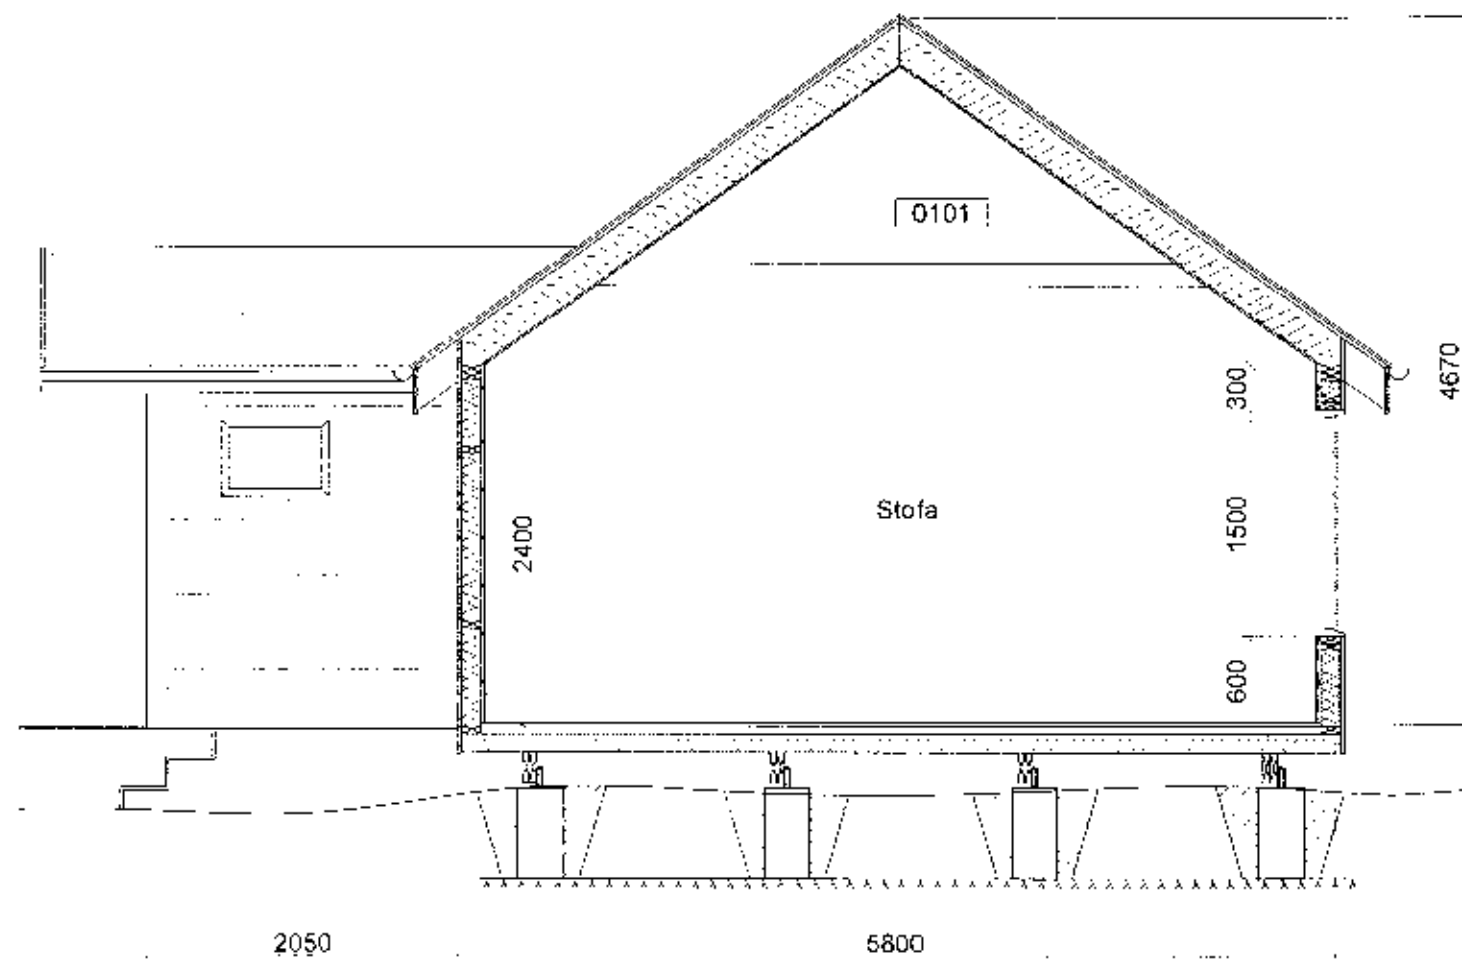

Snið B-B, mkv. 1:50
A-002

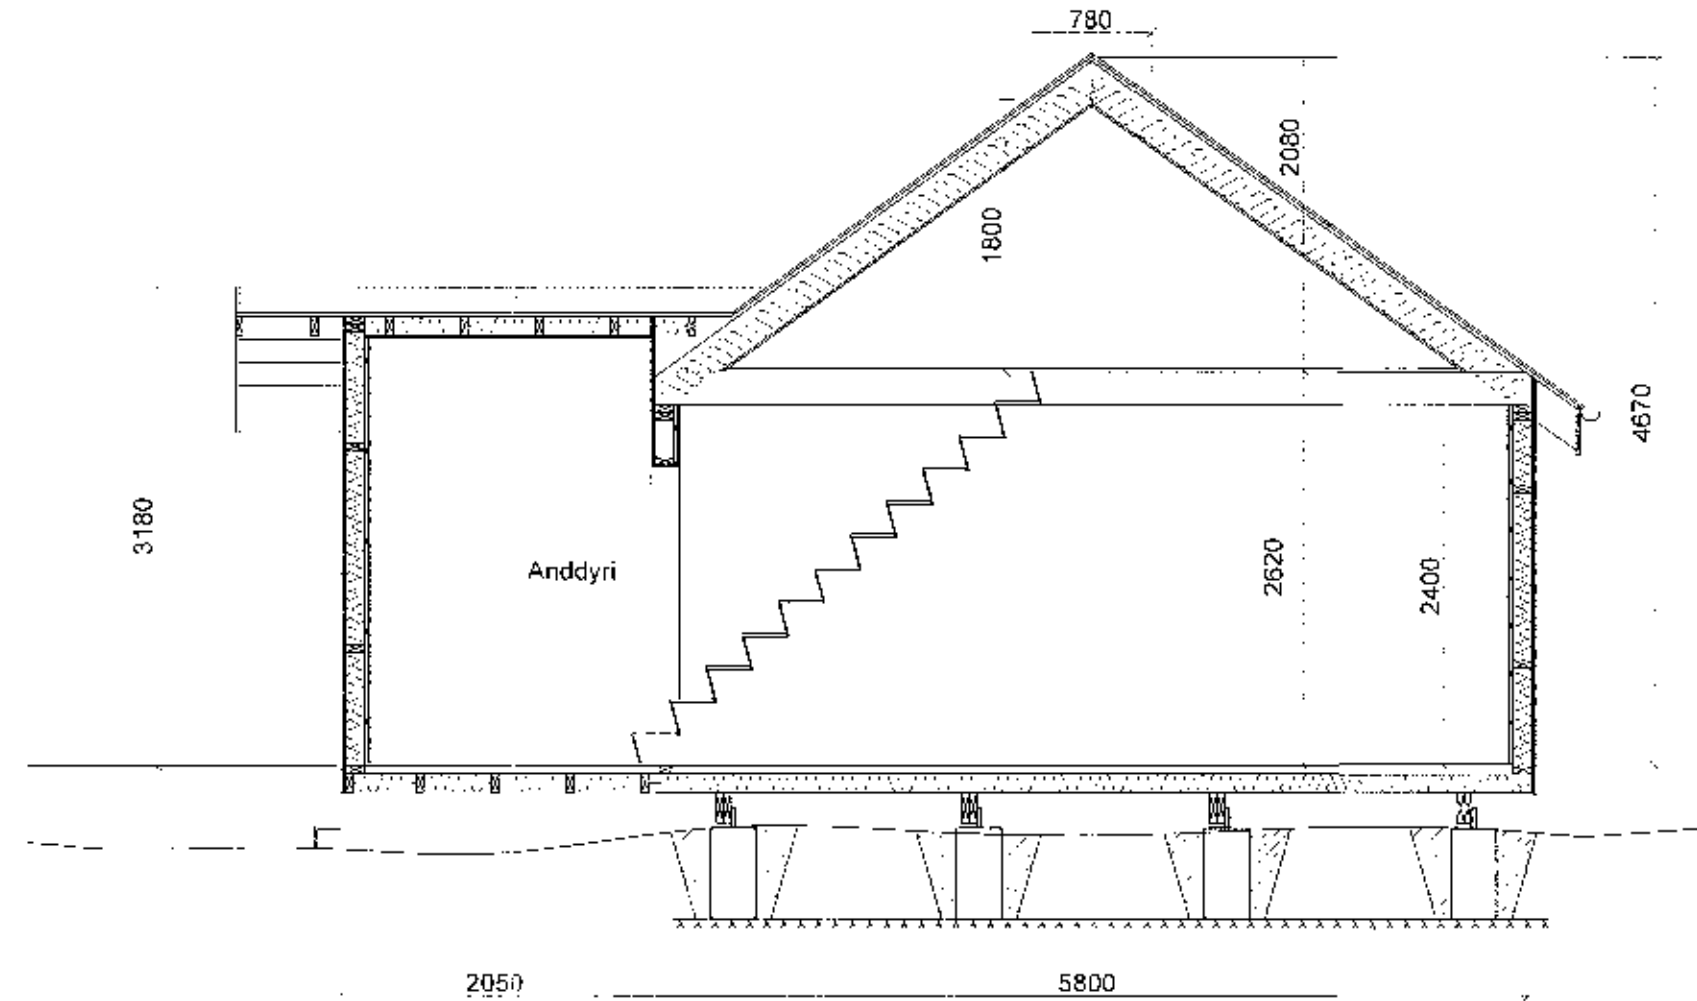

SAMÞYKKT
13 SEPT. 2011
Ágúst Guðmundsson

Byggingarlýsing

Um er að ræða 1778 m² íbúð við Hvannalundur 8 í Bláskógabyggð. Aðkoma snýr til vesturs. Þjóðskrárnúmer: 35400080 Landsnúmer: 170445

Byggingin er viðbygging við núverandi hús. Byggingin er timburhús. Undirstöður eru steyptir stólpur grundaðir á klöpp

Gólf er úr timbri byggt upp með dregurum festum á stólpana, sjá nánar á burðarþols teikn. Ofan á þá koma síðan gólf sperrur sem síðan eru klæddar með rakavörðum spónarplötum. Gólf er einangrað með 100mm þéttull. Undir ullinni er músanet og vindpappi.

Veggir eru byggðir upp þannig að yst er vatnslæðning skrúfuð á lekjur, þar næst kemur vindpappi, svo krossviðarklæðning fest á timburburðargrind. Milli þilja er 125mm þéttull, loks rakaserra rafmagnsgrind og síðan panill.

Þakið er sperrur sem hvíla á veggjunum, sjá burðarþols teikn. Þakið er klætt með 25mm borðarklæðningu. Ofan á hana er sett 1 lag af þakpappa og klætt með bárujárnsklæðningu. Þakrennur og þakndurtoli eru úr sama efni og klæðningin.

Loftun er um 40mm gótt með c/c 300 mm á langhlíðum hússins. Setja skal 200mm þakeinangrun með áföstum vindpappa á milli sperra. Neðan á sperrur kemur rakavarnarlag og klæðning í flokki 2. Þakkassi er úr timbri og rennur eru sýnilegar utan á.

Byggingin er kynnt með rafmagnsöfnum.

Allt gler skal vera k-gler. Gluggar eru PVC plast gluggar. Loftþæsing er í gegnum opnanleg gluggafög. Byggingin skal byggð samkvæmt gildandi stöðlum og reglugerðum.

Öll mál eru í mm nema afstöðumynd sem er í metrum. Kótar eru gefnir upp í metrum og eru í lókalkeri.

Byggingin uppfylli kröfur um eftirfarandi gildi, skv. byggingareglugerð.

Þak:	0,2 W/m ² K
Útveggir:	0,3 W/m ² K
Gluggar:	2,0 W/m ² K
Gólf að útilofti:	0,3 W/m ² K
Hurðir:	3,0 W/m ² K
Útveggir, vegið meðaltal:	0,85 W/m ² K

Afstöðumynd, mkv. 1:500



Skýringar:

- 0101 Rýmiúmer
- PN Þakniðurfell
- GN Gólfniðurfell
- [k] Reykskýrjari
- Rýmingarleið
- BC Björgunarop
- HSI Handstökkvitraki

Nr		Dags	Breyting	Samp.	
Frumstærð blaðs		Minnkað 1 1 41	Mkv 1:50, 1:500	Dags: 08.09.2011	Verk nr: VS
A:2		A:3		Hannað: JB	Teiknað: SY
<p>VEIÐIFRÆÐISTOFA SUDURNESJA Vikurbraut 13, 230 Reykjaneshöfði Síni: 4 200 100, Fax: 4 200 111 Veffang: http://www.vss.is Netfang: vs@vss.is</p>		<p>Hvannalundur 8 Bláskógabyggð</p> <p>Snið A-A og B-B Afstöðumynd</p>		<p>Teikn.nr.: A 034 Yfir: HG</p>	
Samp.		K: 130284-2699		Samræmingarhönnuður:	