
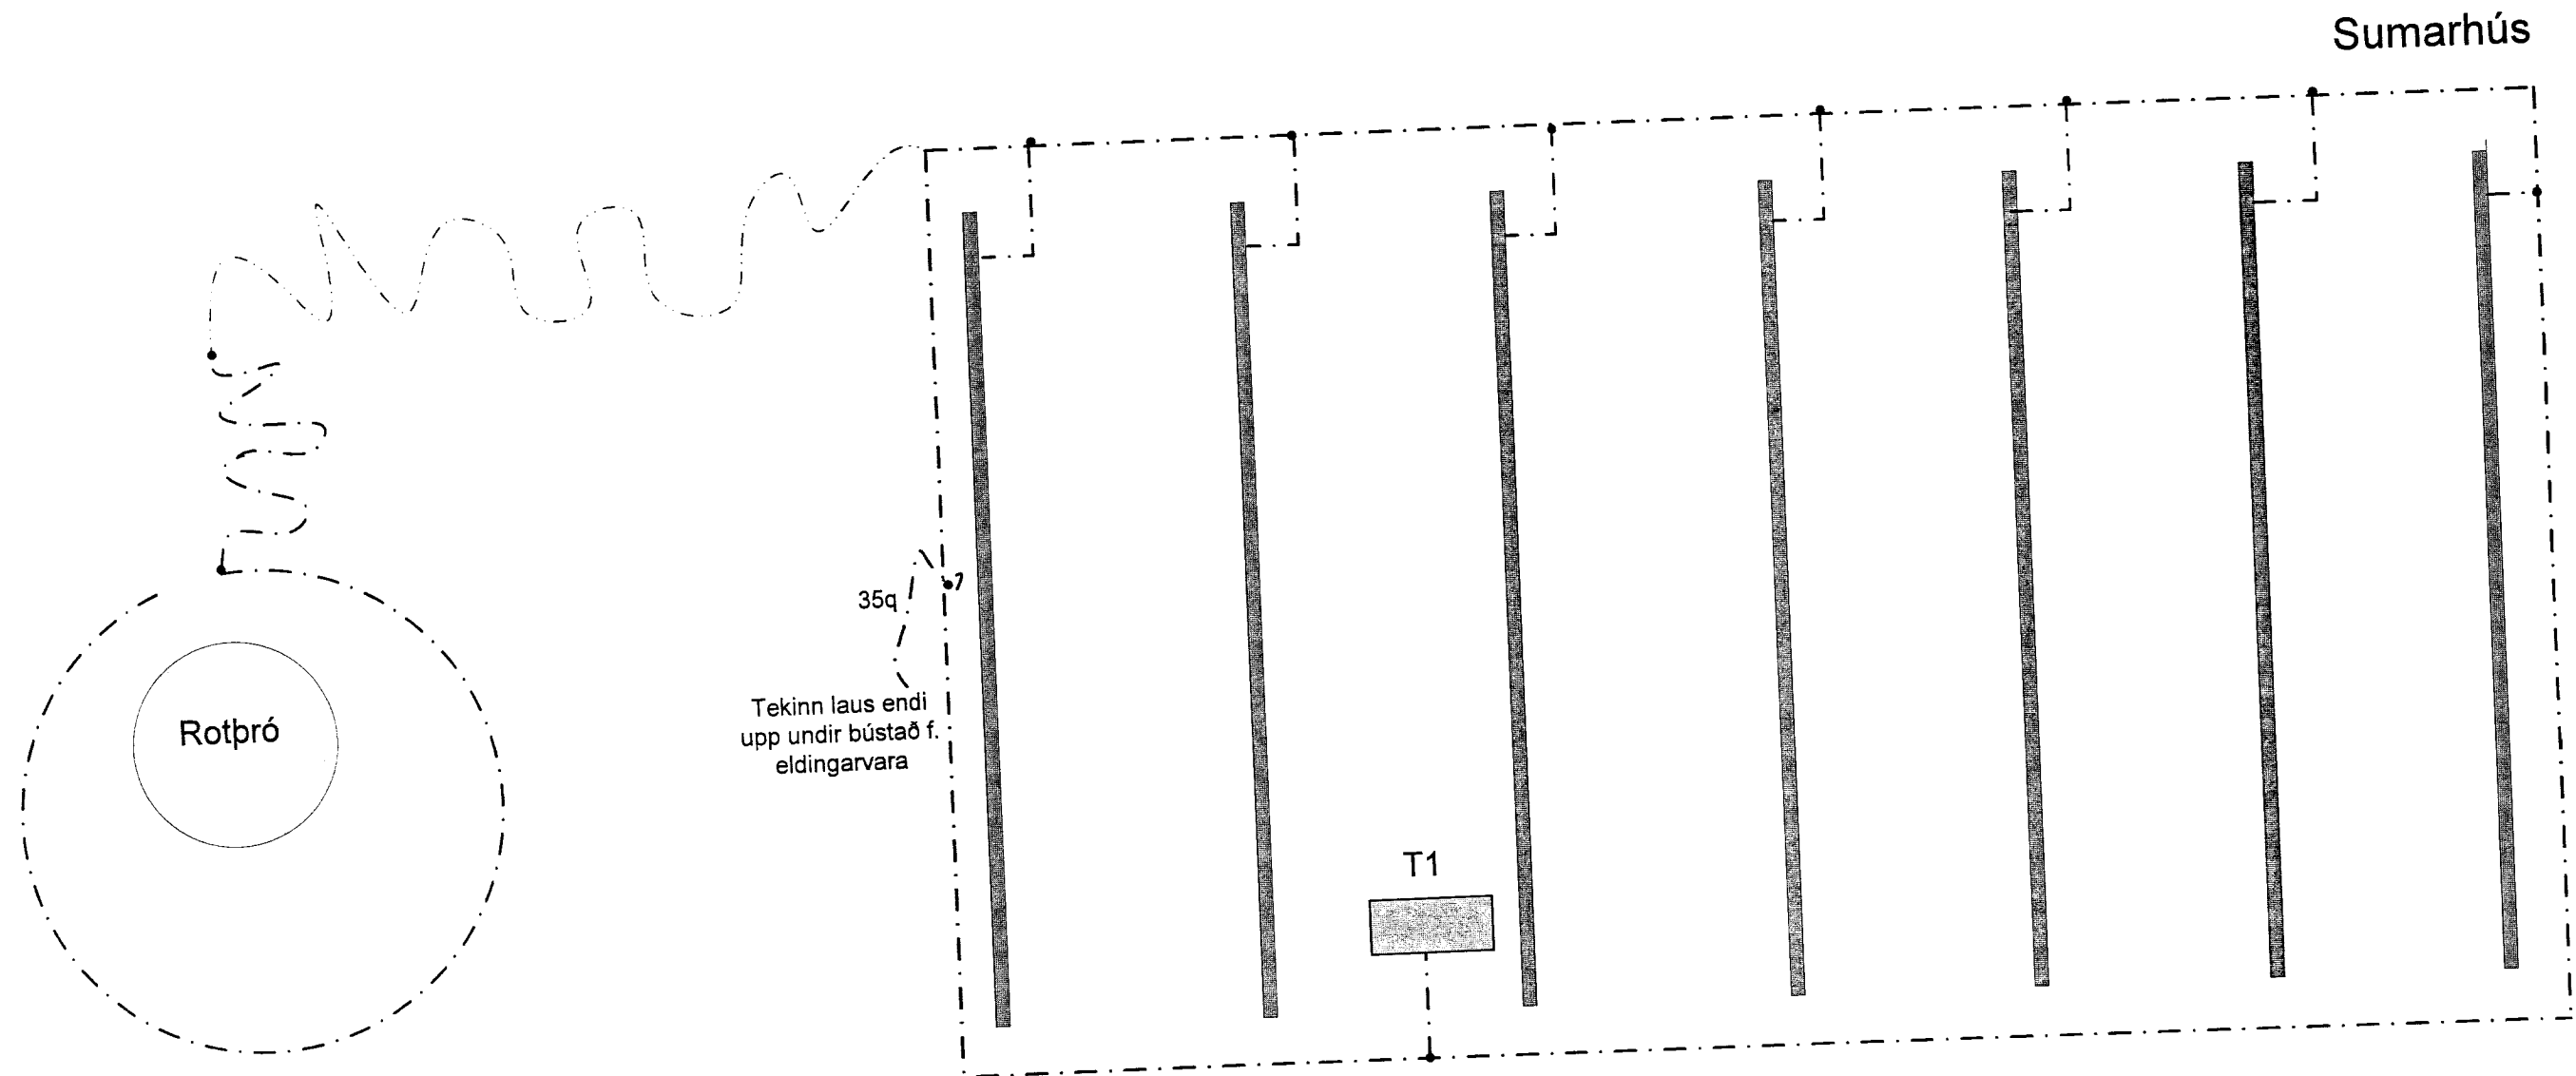


Tillaga um jarðskaut (sjá reglugerð um raforkuvirki).

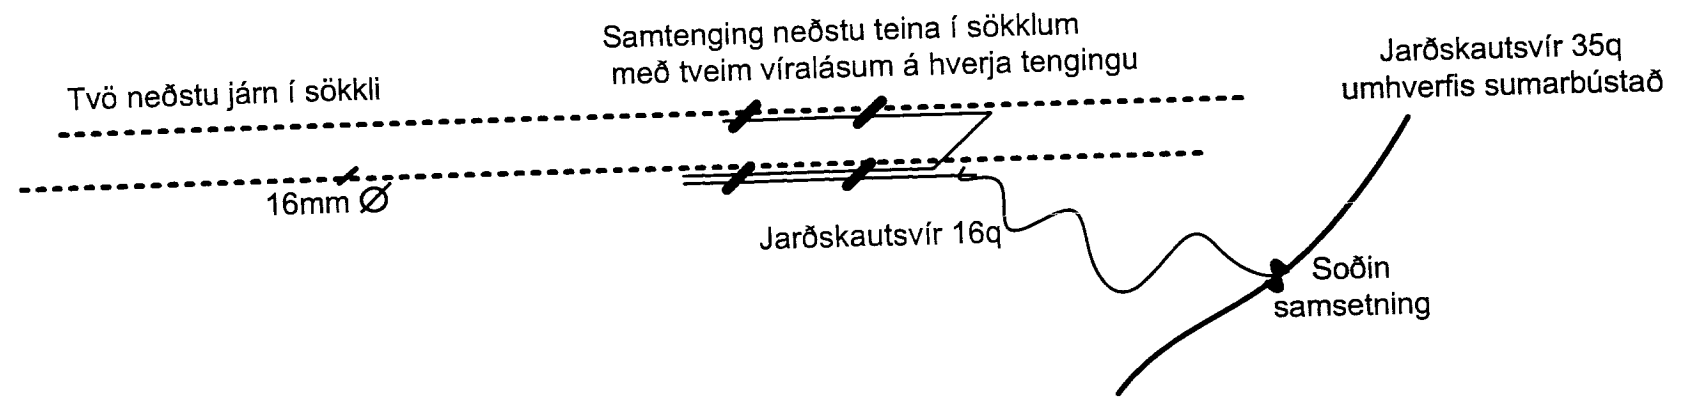

Til myndunar sökkuls/jarð-skauts skal leggja skal 35q jarðskautsvír í jörðu hringinn í hringum húsið og rotþró, og tengjast saman í eitt. Við jarðskautið skal tengja tvö neðstu járn í sökkulveggjum ef til staðar eru.
Einnig má reka niður stafskaut ef aðstæður leyfa.
Jarðskautið skal tengjast inn í töflu T1.
Jarðskautið skal grafið niður fyrir frost.

Teikningin er ekki í kvarða

Verkefni: Heslilundur 4.	
Dags <i>2. mars. 2006</i>	Teiknað <i>Guðmundur Þinnsson</i> td. 230756-0079