



Snið A-A
Mælikvarði 1:100

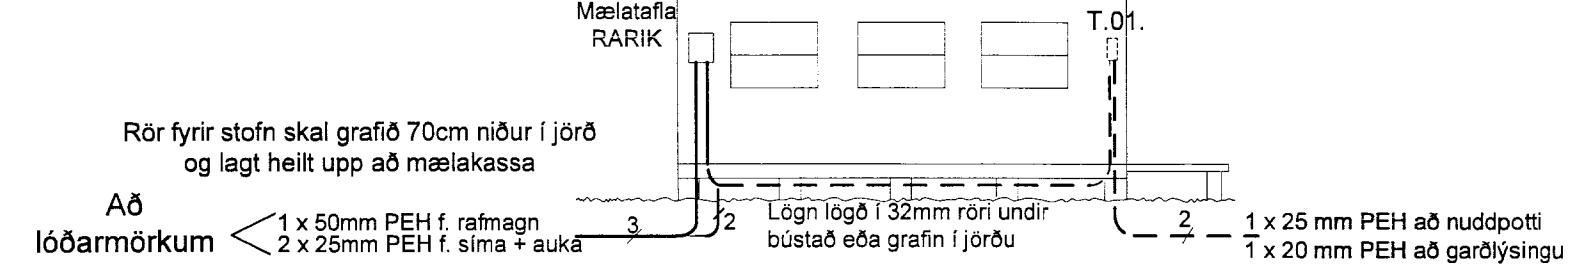

Snið B-B
Mælikvarði 1:100

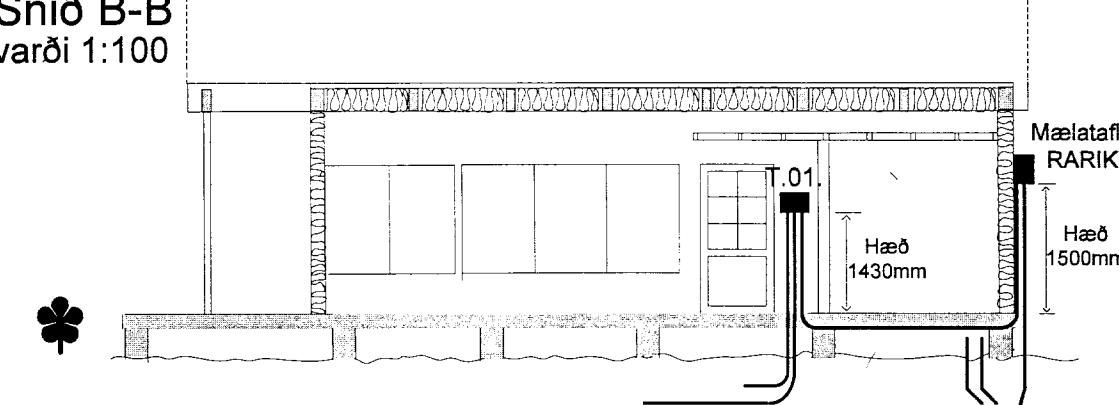

Skýringar:

Málstraumur rafbúnaðar skal vera í samræmi við yfirstraumsvarnir. Einangrun frá útvegg að búnaði má aldrei vera bynnri en 25mm. Ef annars er ekki getið skulu eftirfarandi atriði vera:
Raflögn og smáspennulagnir skulu vera huldar 16mm plastpípulagnir.. Ídráttarvír skal vera 1,5q að lágmarki.
Málstraumur rofa og tengla skal vera minnst 10A.
Hæð rofa og tengla skal vera 110cm og tengla 20cm, frá fullfrágengnu gólf. Hæð smáspennutengla skal vera 20cm frá fullfrágengnu gólf og minnst 10cm frá lágsennutenglum. Varast skal að leggja smáspennu jafnhliða nálægt lágsennulögnum.
T.01.= aðaltafla

Verkefni:
Heslilundur 4.

Dags

2. mars. 2006

Teiknað

Guðrún Þórsson