




Riss af áætluðu útliti sunnarbeistaðar er stendur á löt
no. 7, við Heslilund í Midfjellalandi, Þingvöllum

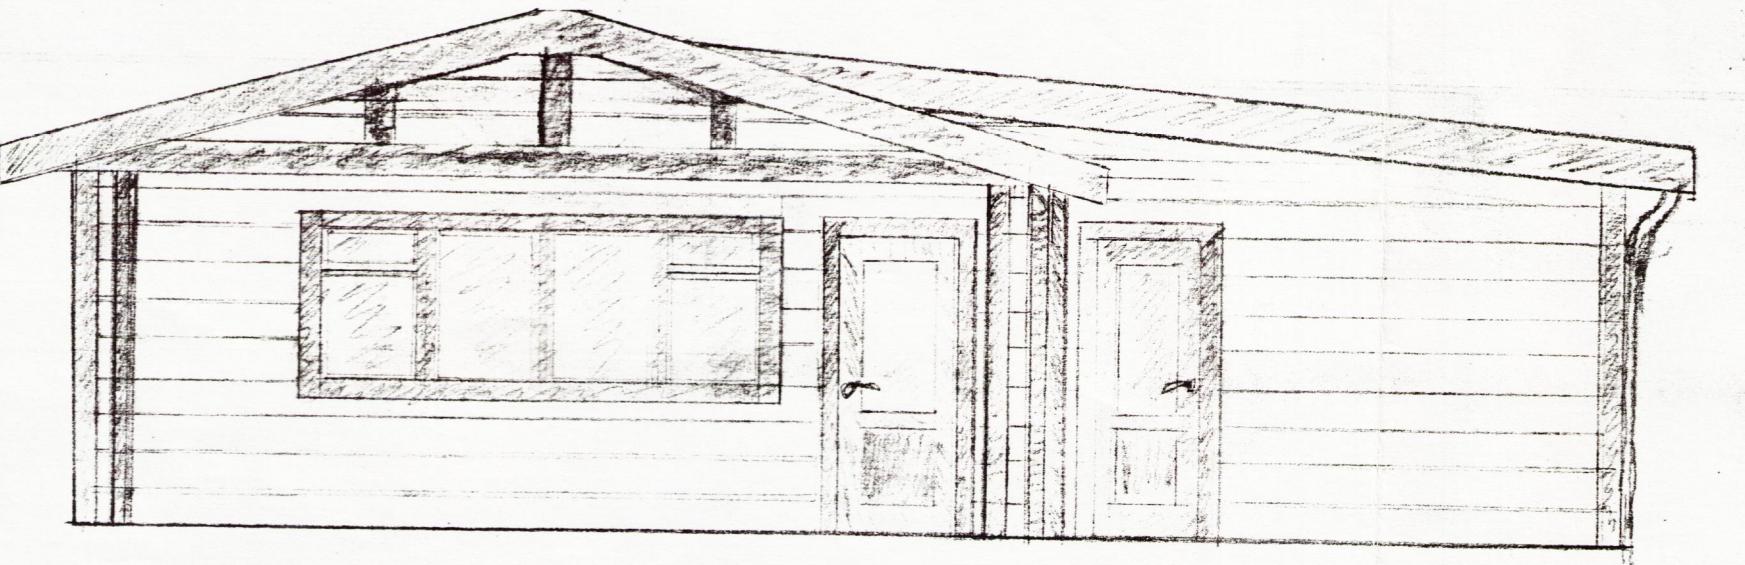


Vestur

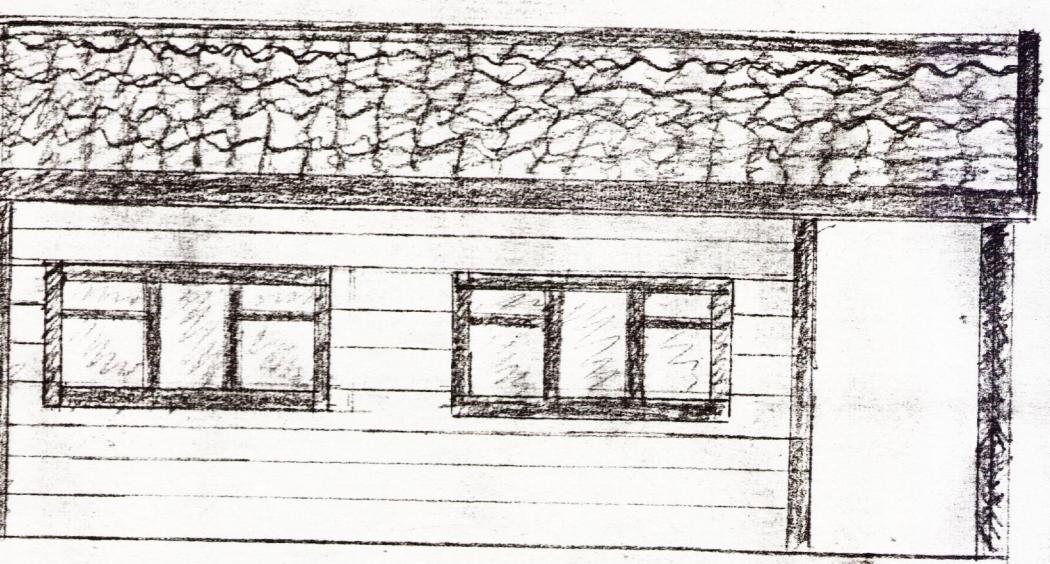

Nordur

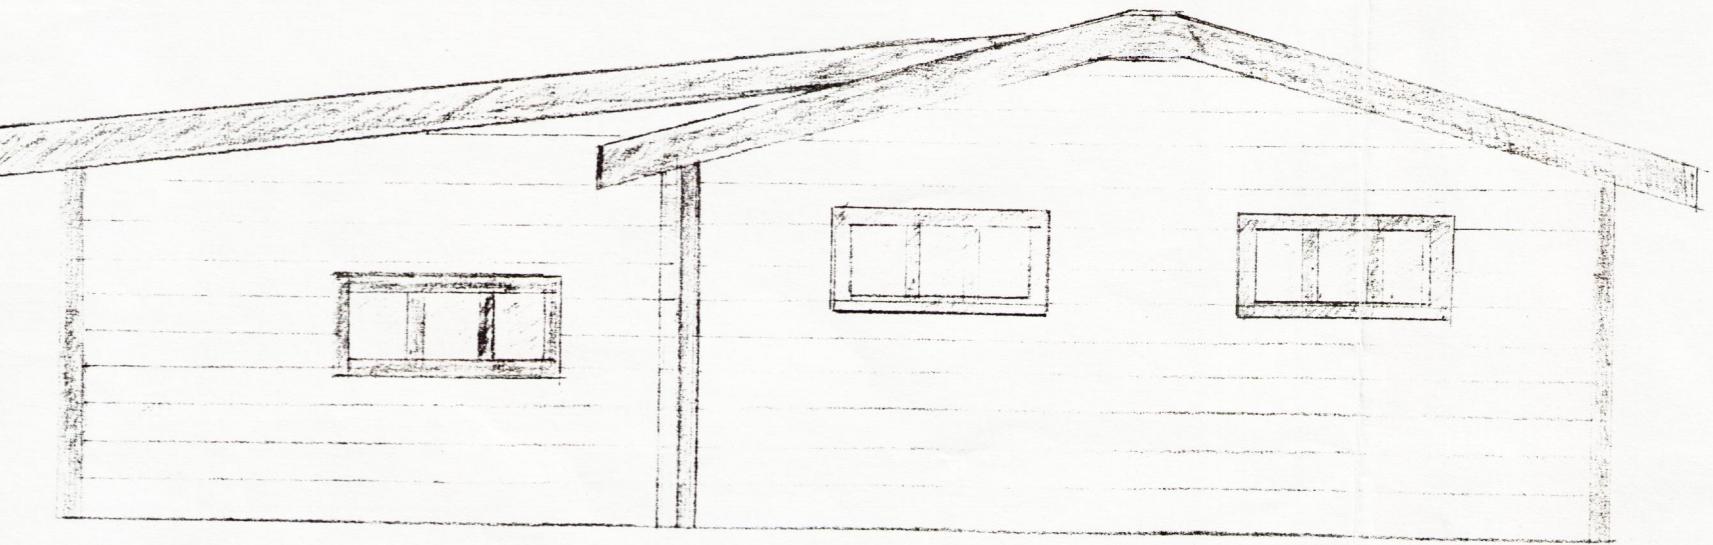

Austur

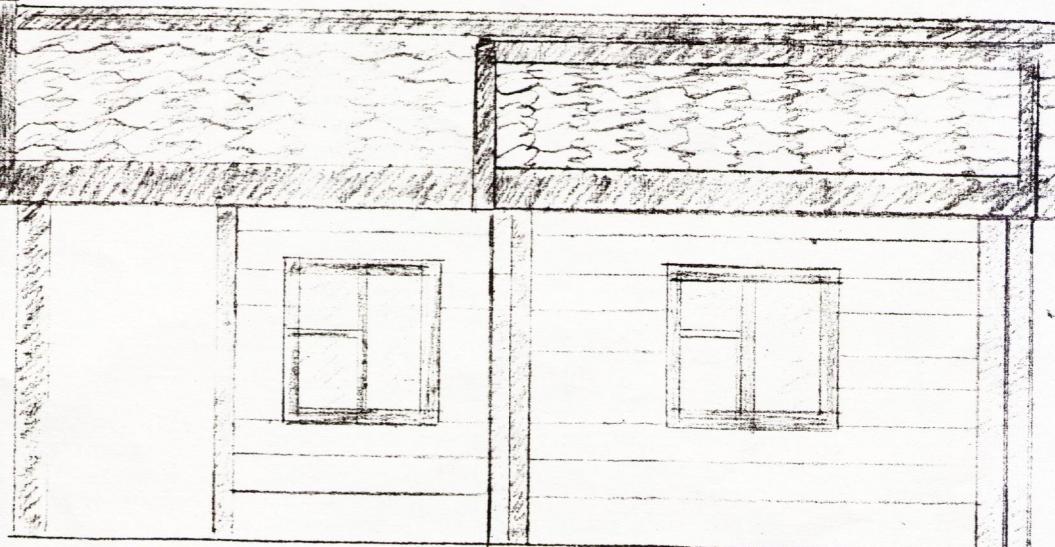

Sudur

m 1 : 50

Reykjavík 3/3 '87

Jón Guðrúnar Ólafsson