



Grunnmynd útveggir

1:50

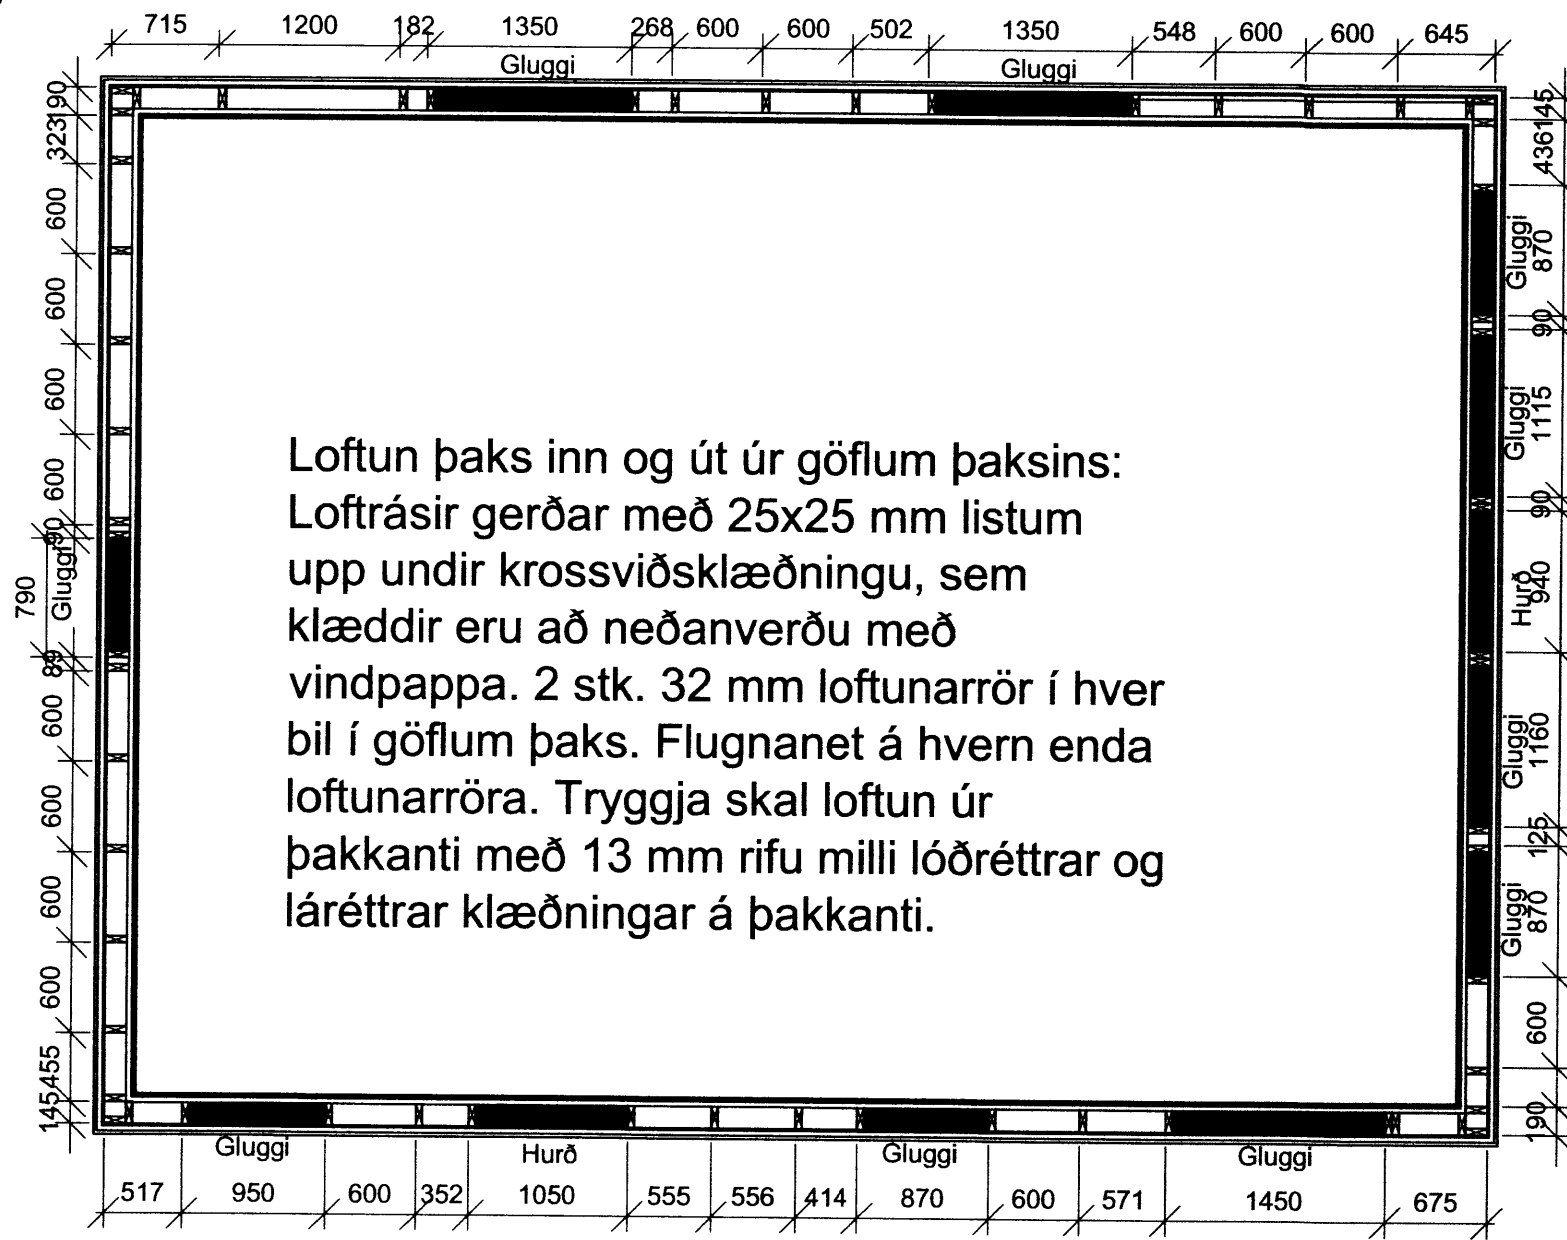

ÞAK:
 145X145 C/C 700 ÞAKSPERRUR
 13 MM PANELL
 0,2 MM RAKAVARNARLAG
 55X225 MM GRIND C/C 600
 200 MM EINANGRUN
 25 MM LOFTBIL TOMMU LISTAR
 OG VINDPAPPI Á MILLI
 22 MM KROSSVIÐUR
 45X45 MM LEKTUR
 ÞAKKLÆÐNING

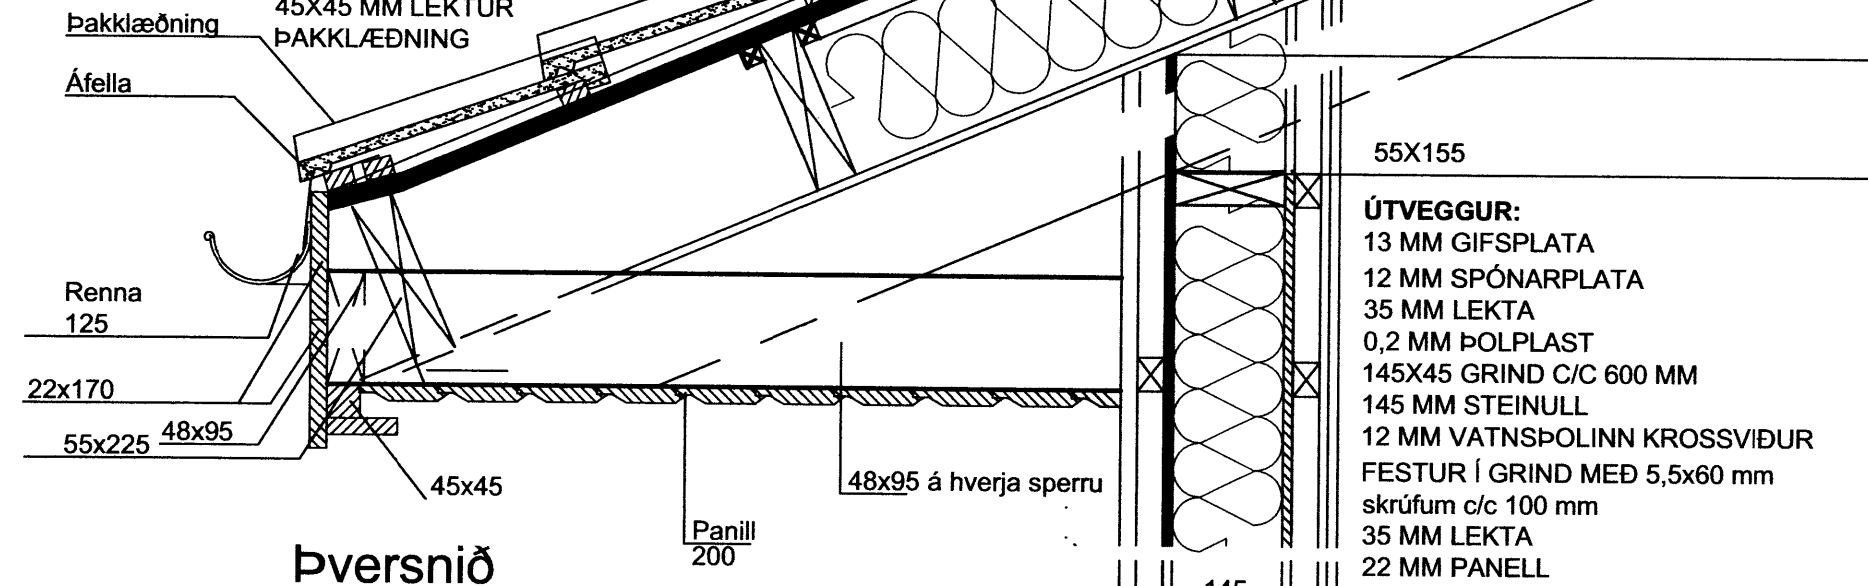

Þversnið
 1:10 ÞAK ÚTVEGGUR

Veggir eru festir niður í steypu með M12-160 mm heitsinkhúðuðum múrboltum sem festast í gegnum vinkill og neðstu lektu veggja c/c 600. Þar sem timbur kemur að steypu skal setja tjörupappa á milli. Þaksperru koma ofan á vegg og fest með BMF vinklum báðum megin við hverja sperru.

Þversnið
 1:10 GÓLF ÚTVEGGUR

ÚTVEGGUR:
 13 MM GIFSPLATA
 12 MM SPÓNARPLATA
 35 MM LEKTA
 0,2 MM POLPLAST
 145X45 GRIND C/C 600 MM
 145 MM STEINULL
 12 MM VATNSPOLINN KROSSVIÐUR
 35 MM LEKTA
 22 MM PANELL

ÚTVEGGUR:
 13 MM GIFSPLATA
 12 MM SPÓNARPLATA
 35 MM LEKTA
 0,2 MM POLPLAST
 145X45 GRIND C/C 600 MM
 145 MM STEINULL
 12 MM VATNSPOLINN KROSSVIÐUR
 FESTUR Í GRIND MED 5,5x60 mm skrúfum c/c 100 mm
 35 MM LEKTA
 22 MM PANELL



Þversnið
 1:10 INNVEGGUR

VEGGIR INNI:
 13 MM GIFSPLATA
 12 MM SPÓNARPLATA
 70X45 GRIND C/C 600 MM
 45 MM STEINULL
 12 MM SPÓNARPLATA
 13 MM GIFSPLATA

ÚTVEGGUR FESTING VIÐ NEDRI BRÚN:
 TJÖRUPAPPI Á STEIN
 LEKTA 45X145 MM
 M12/160 MÚRBOLTAR
 C/C 600 Í MIÐJA LEKTU
 VATNSBRETTI SKRÚFAD Í
 LEKTU 5,5X70 C/C 400 MM
 LEKTA AÐ INNANVERÐUR
 KLEMMIR RAKAVARNALAG VIÐ GÓLF

TIMBUR:
 Allt timbur skal vera styrkleikaflokkað minnst K18 skv. ÍST-DS 413 nema annað sé sérstaklega tekið fram á teikningum.

FESTINGAR:
 Allt stáð skal vera Fe 360 og allir boltar uppfylla styrkleikaflokk 4,6 skv. DS 412. Undir botarær sem koma að timbri skal setja skinnur sem eru breidd = 3x þvermál bolta þykkt = 0,3x þvermál bolta

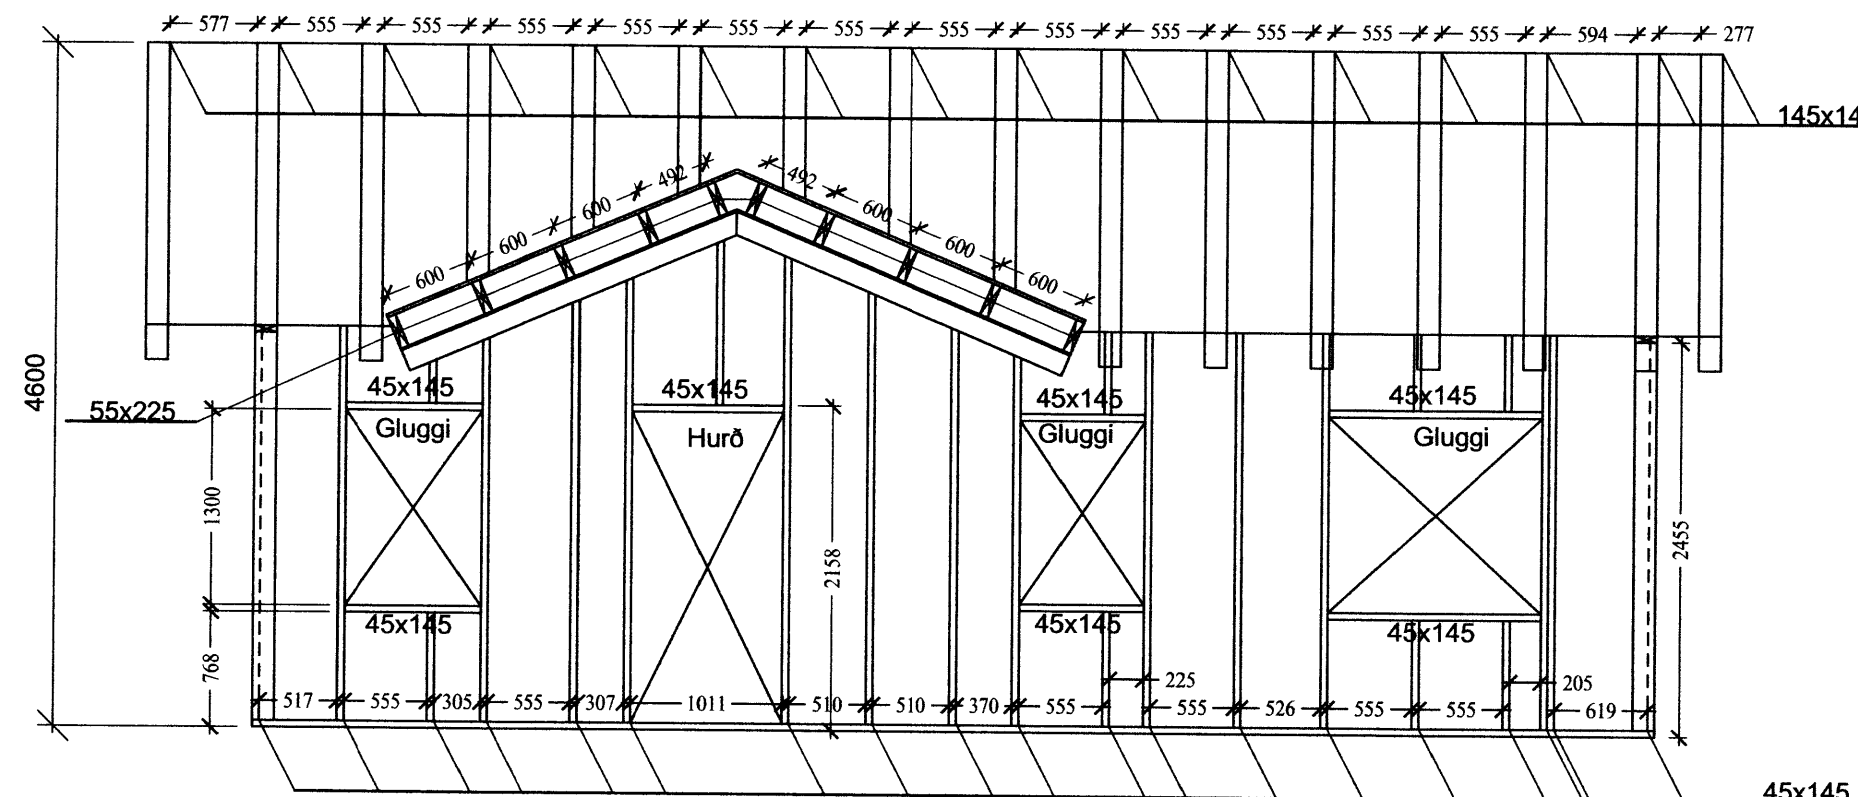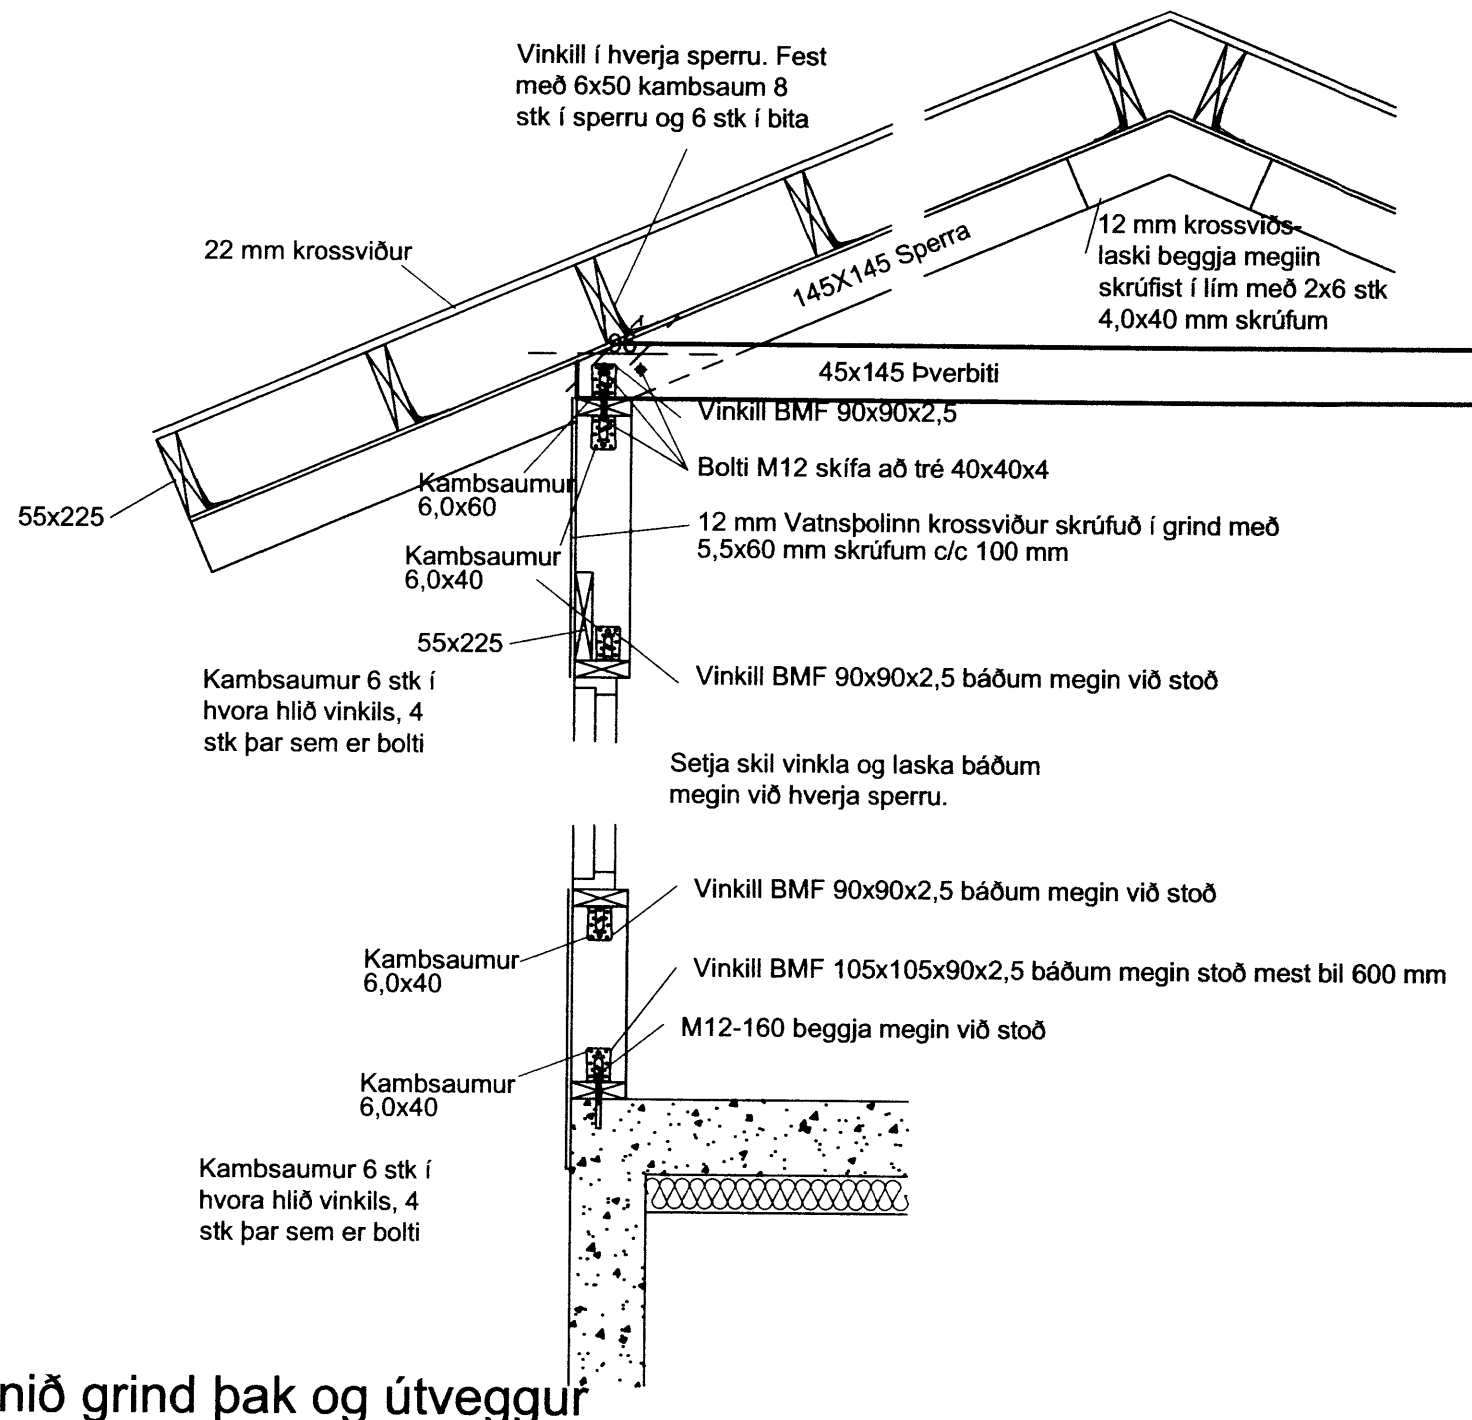

Ásýnd norðvestur
 1:50

Snið grind þak og útveggur

1:20

B2 ehf. Bæjarlind 14-16 201 Kópavogur kt. 440213 0300 s: 869 8700		
Hvannalundur 9, Miðfellsl. Þingvallas.		
Burður Grind þaks og útveggja og snið		
TEIKNINUMER	MÆLIKVARDI	ÚTGÁFA
B-03	1:50, 1:20	1
Hafsteinn K. Halldórsson Byggingataeknifræðingur FTFÍ kt: 120166-3449 hafsteinn.kh@gmail.com	NAFN	DAGSETNING
	HANNAD hak	15.1.2013
	TEIKNAD hak	21.2.2013
	YFIRFARIÐ	
SAMP	[Signature]	