

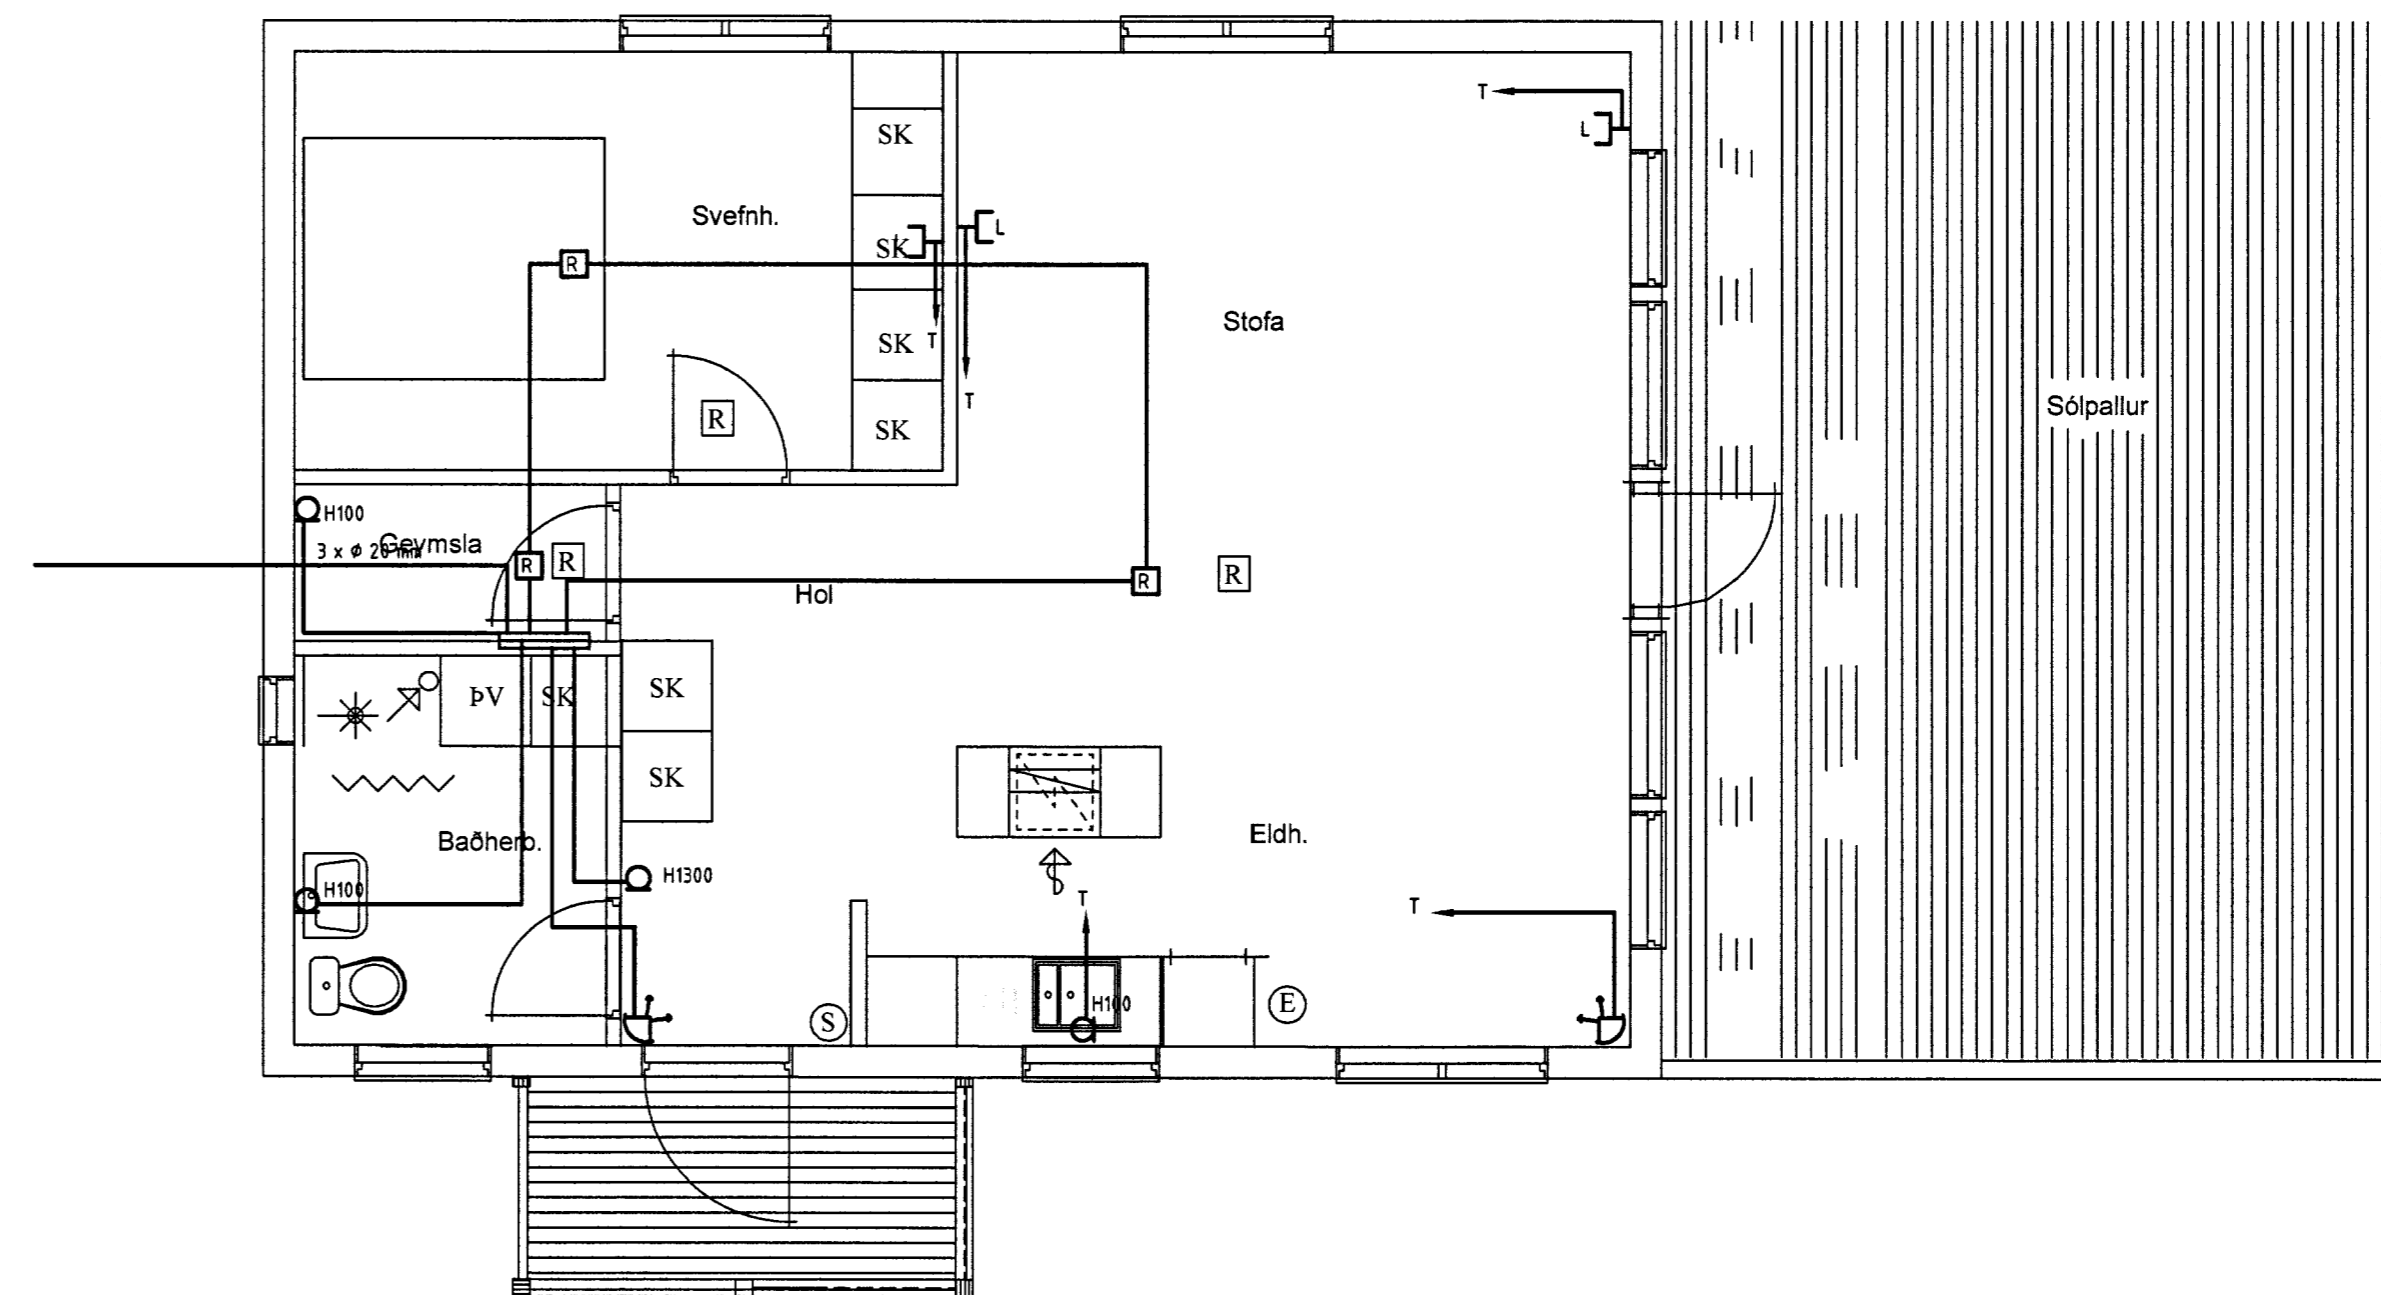
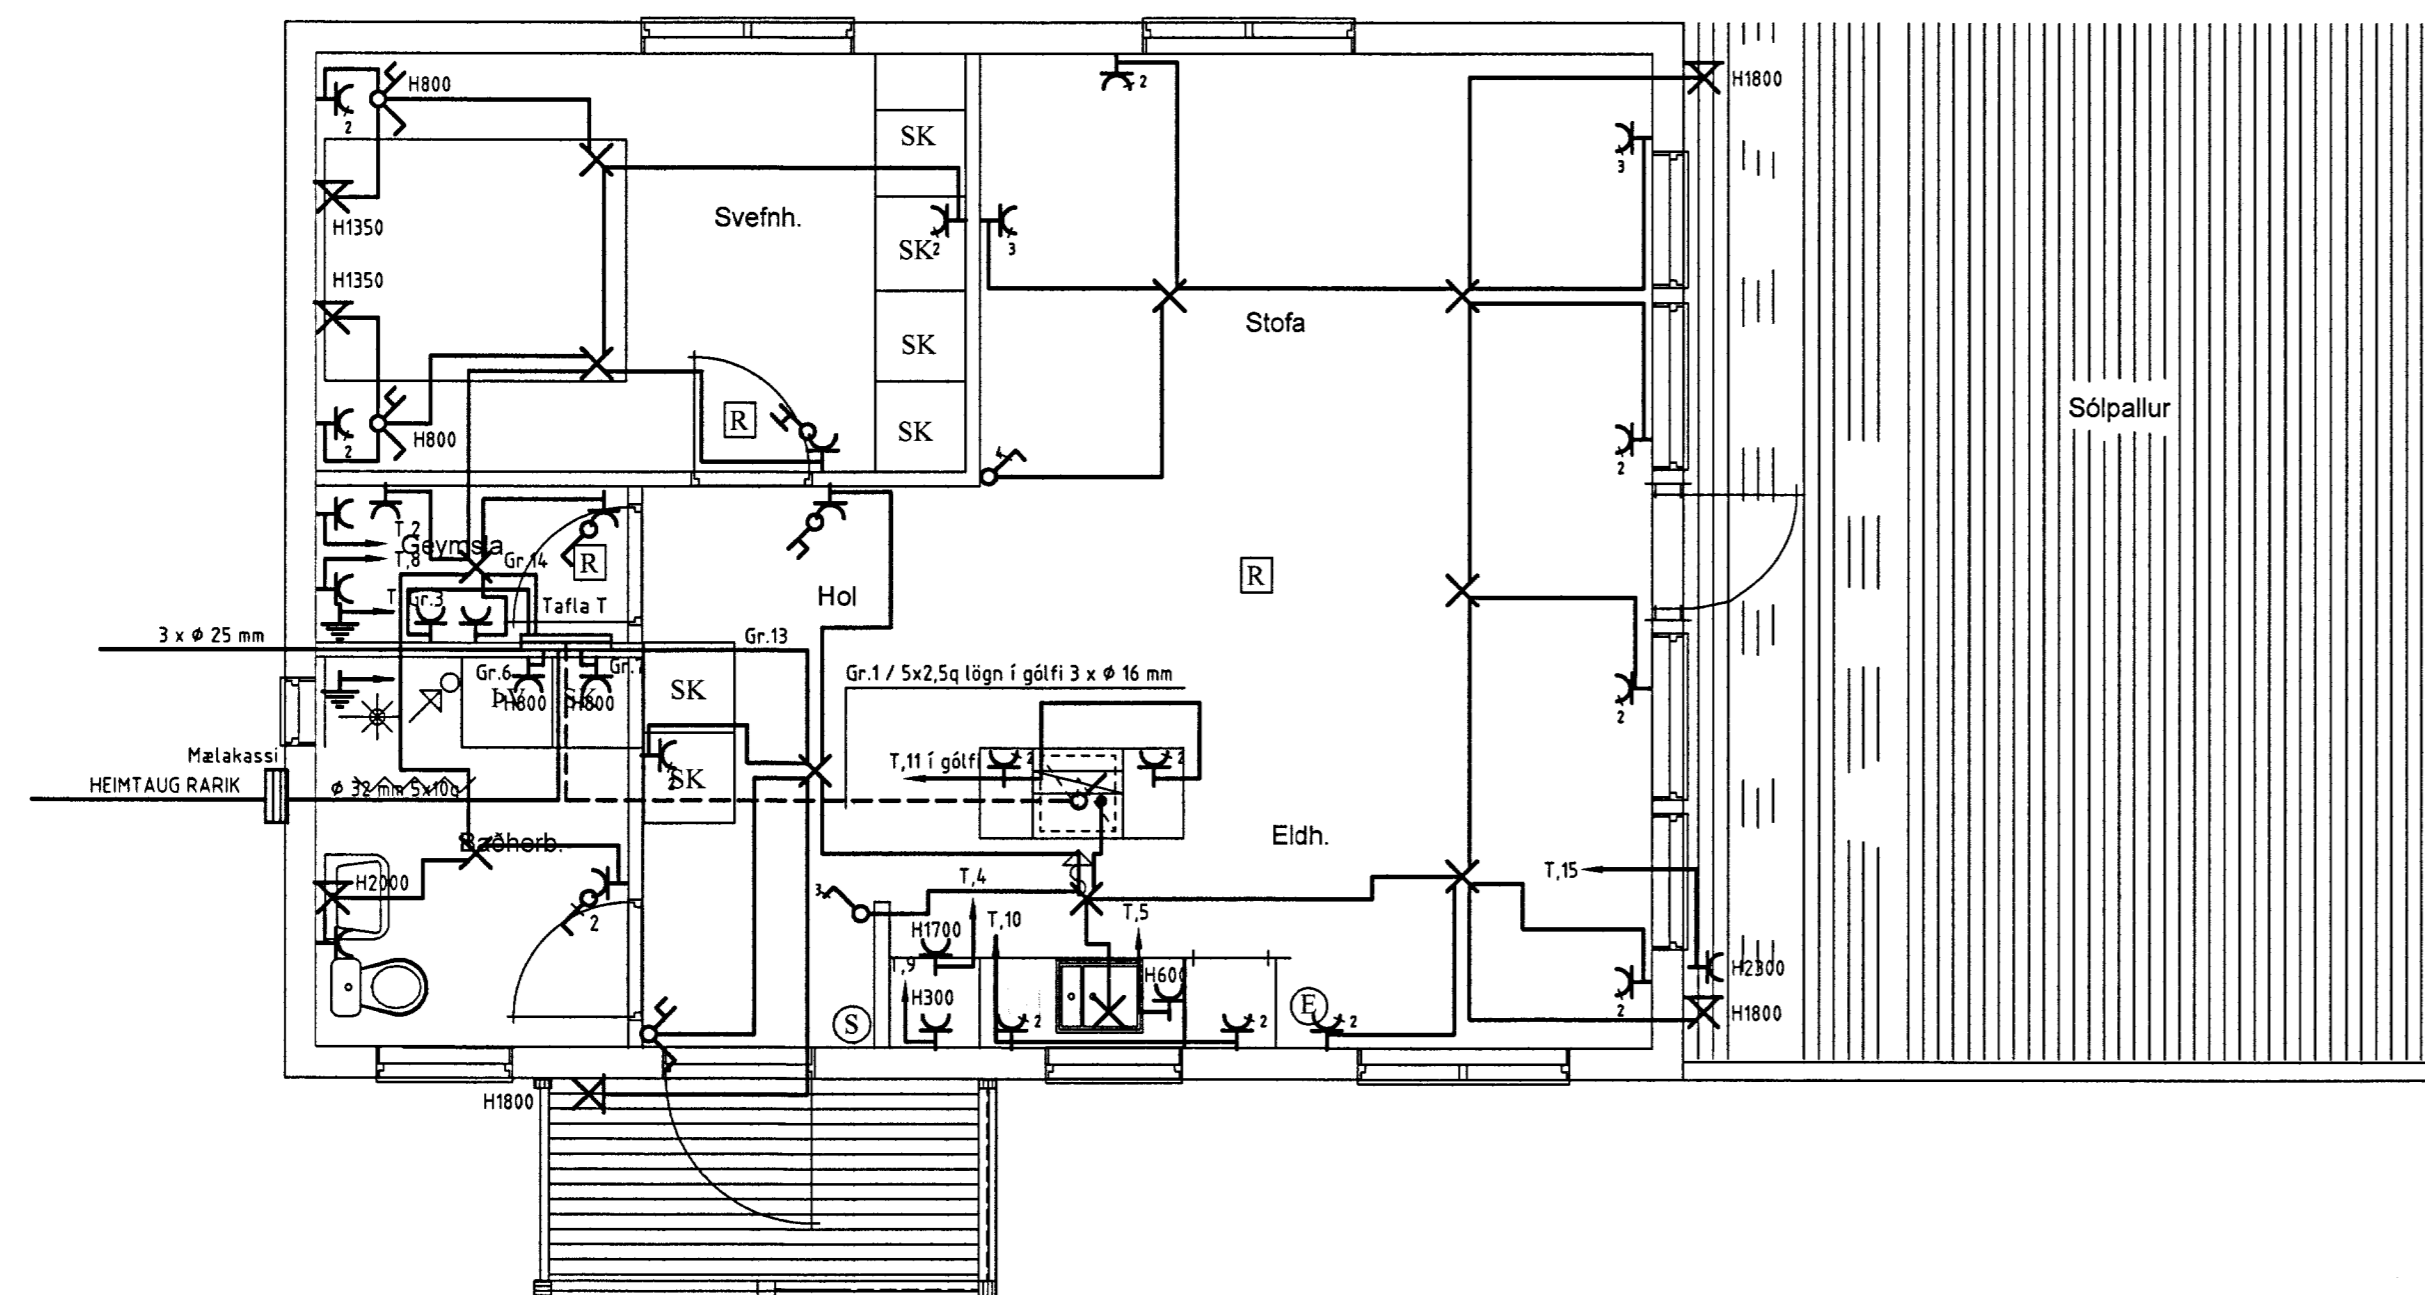


MOTTAKIÐ  
25 JUNI 2013  
Gulfi Þórisson  
Byggingafræðingur, Ameyriáskúla og Flóatrú.

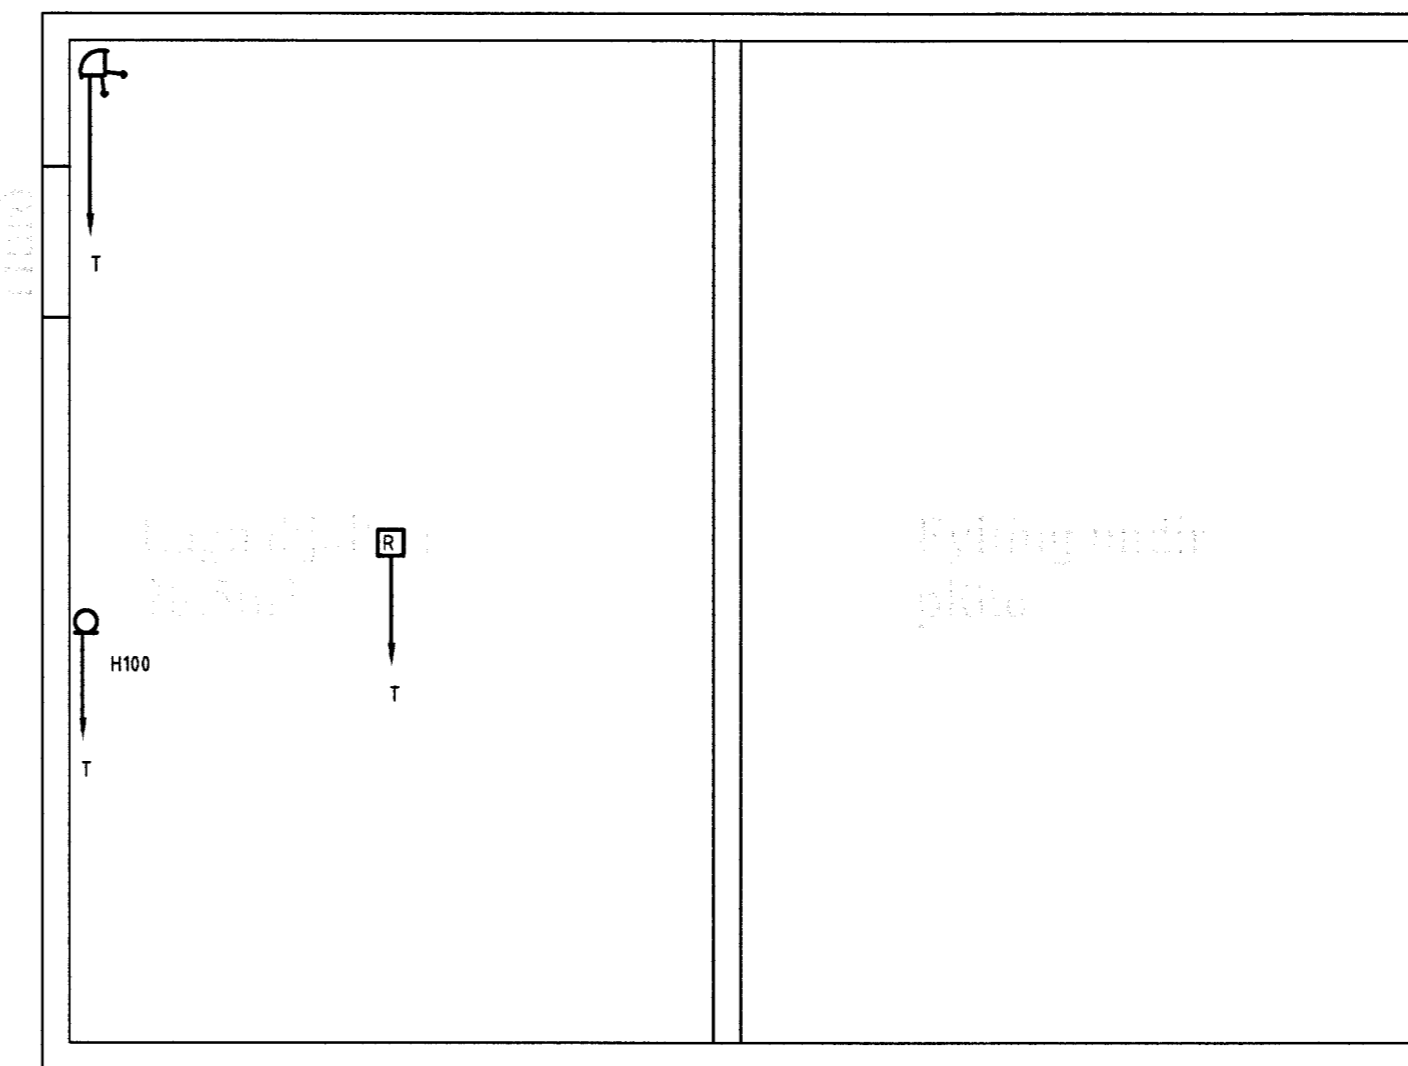

RAFLAGNATEIKNINGAR  
ÞÓR STEFÁNSSON RAFMAGNSIÐNFRÆÐINGUR  
EYRAVEGI 32 SELFOSSI SÍMAR 482 3480 & 897 8718  
NETFANG: rafteikn@setfossi.is FAX 482 3366

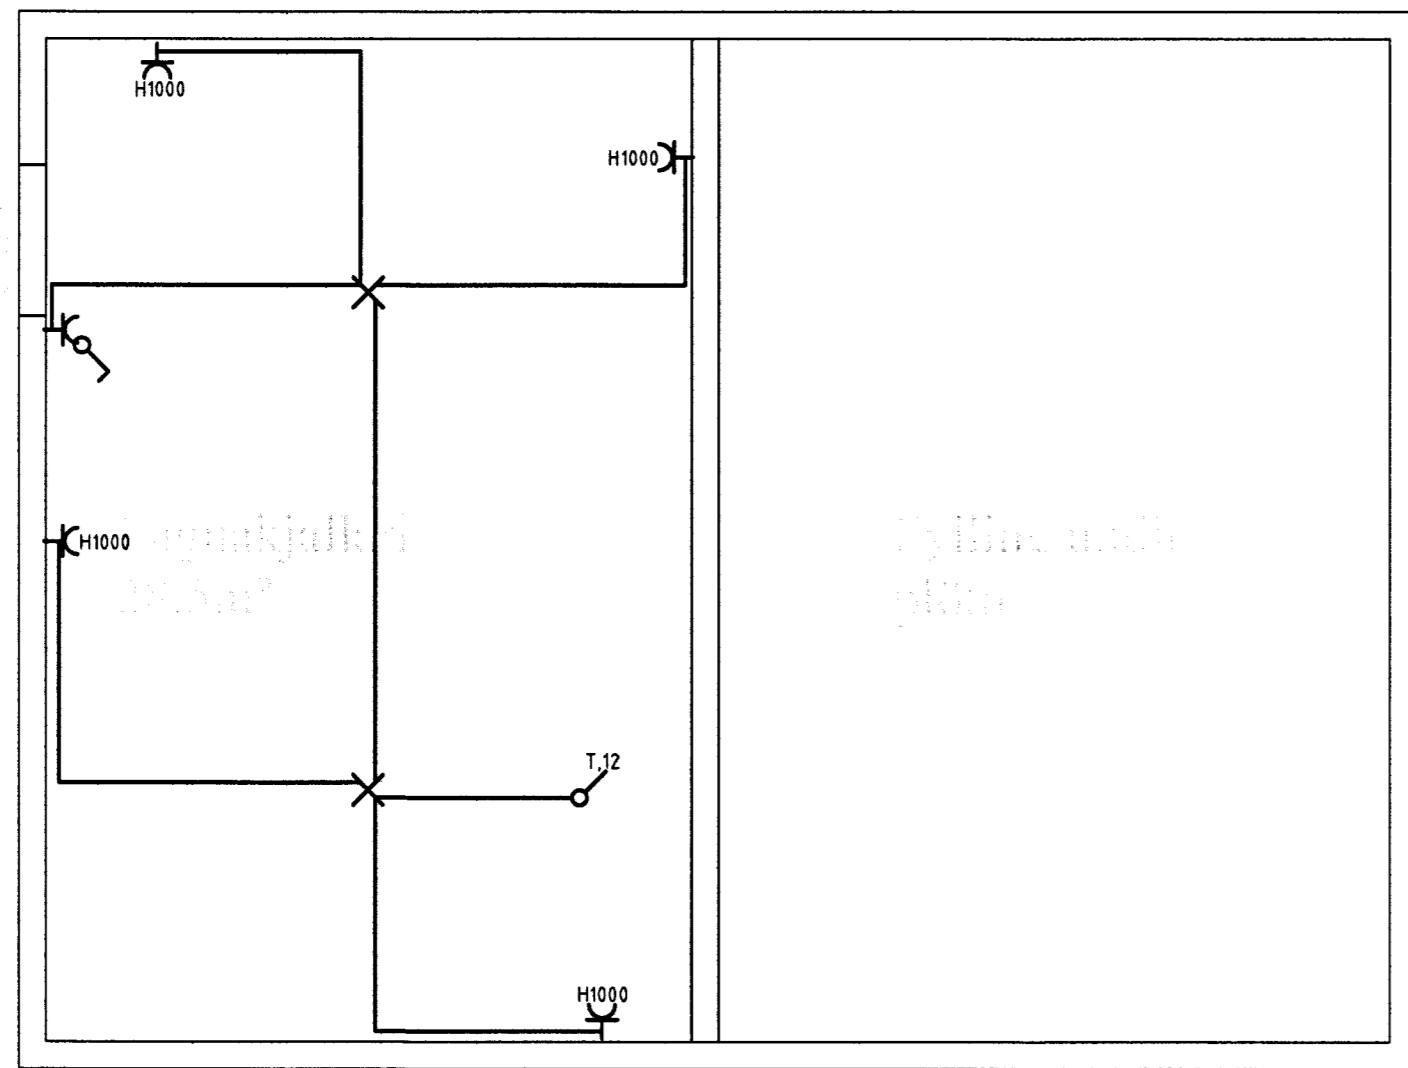

SLÓÐ	C:\Verk\Árvirkinn\Sumarbústaðir\Hvannalundur 9	TÖLVUNAFN	PLOTT DAGSETNING
TEIKNAD	Þór ÚTG	KENNITALA	RAFLÖGN-1752 17.4.2013 23:29:20
YFIRF	Þór DAGS 03 13	211261-3749	
DAGS	Mars 2013 NAFN Þór	SAMÞYKKT	<i>Þór Útgáfa</i> 211261-3749

VERKHEITI:  
**Hvannalundur 9, Þingvöllum**  
VERKHUTL:  
**Lágspennulagnir og smáspennulagnir**

KVARDI 1:50 SÍÐAST VISTAÐ: 9.3.2013 23:21:46  
BLAÐ 2 af 2  
VERKNUMER: 1752-2013-074