SAMÞYKKT

0 6. OKT. 2010

Byggingafulltrúi uppsveitum Árnessýslu og Flóahr.

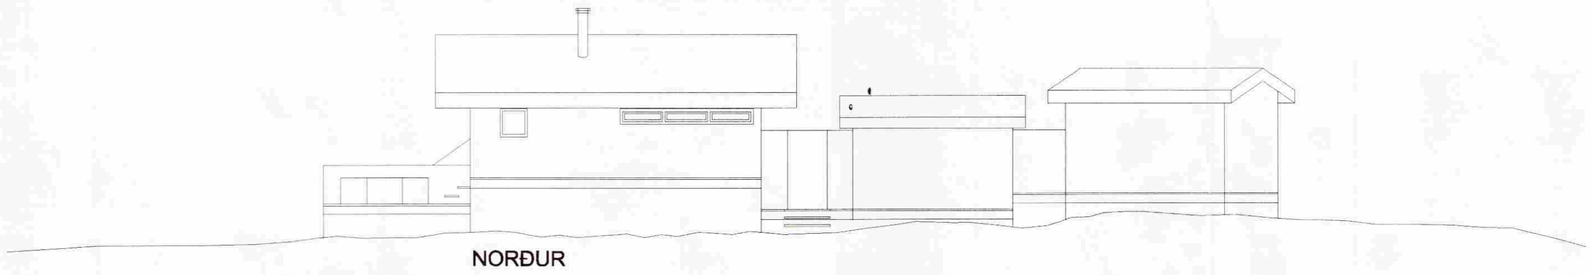

NORÐUR

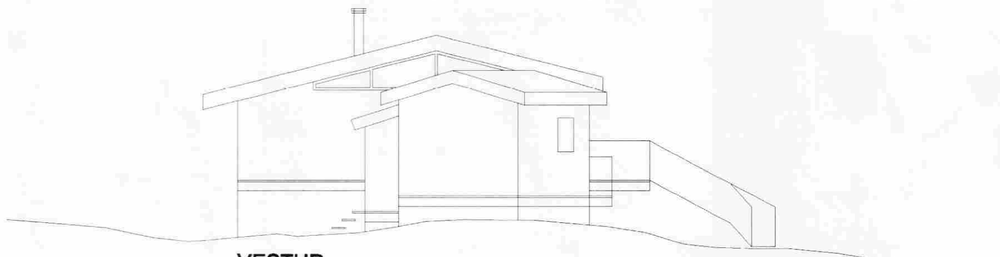

VESTUR

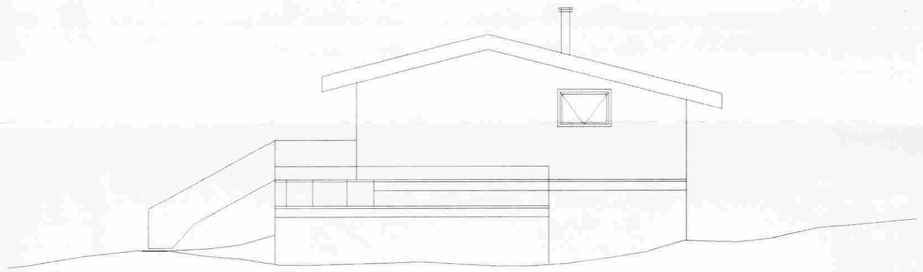

AUSTUR

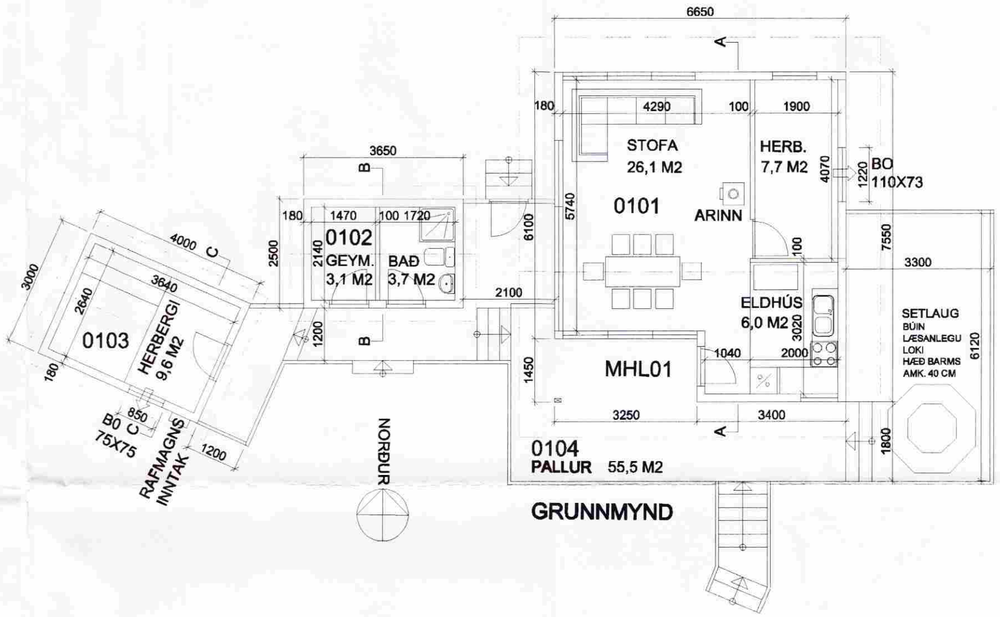

GRUNNMYND

SNIÐ C-C

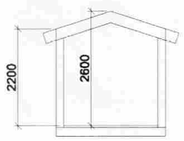

SNIÐ B-B

SNIÐ A-A

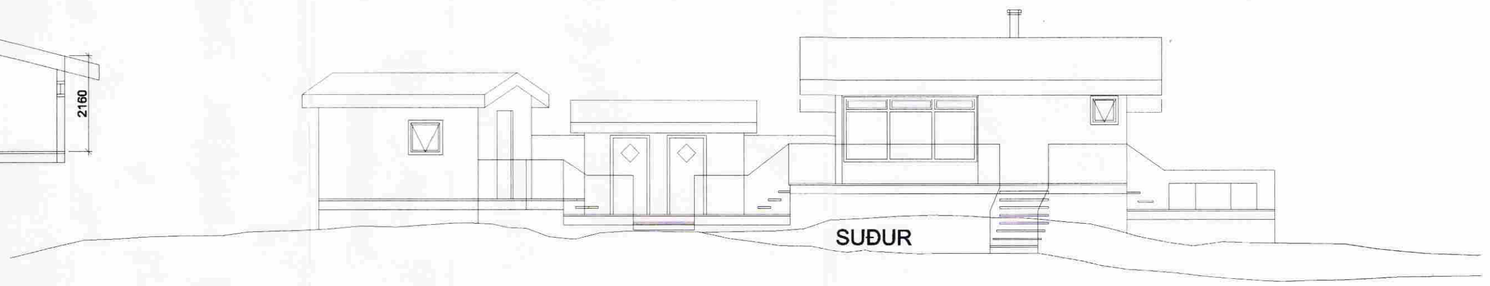

SUÐUR

BÚST.,MIÐHÚS,HREIÐUR, BISK. BL01

ÞRIÐJA HÆÐIN, ARKITEKTAR – SIGURÞÓR AÐALSTEINSSON FAÍ

REYNDARTEIKNING (MÆLT)
GRUNNMYND SNIÐ ÚTLIT

REYKJAVÍKURVEGI 68 220 HAFNARFIRÐI
SÍMI: 555 46 10 GSM: 864 4168
KT:250144-3939
NETFANG: sl@islandia.is

HANNAÐ: SA TEIKNAÐ: SA DAGS: 30.8.2010 MKV: 1:100 VERKNR: