


SAMPYKKT  
 29. APR. 2009  
*Ólafur Guðnason*  
 Byggingarmáttul og Flóttur

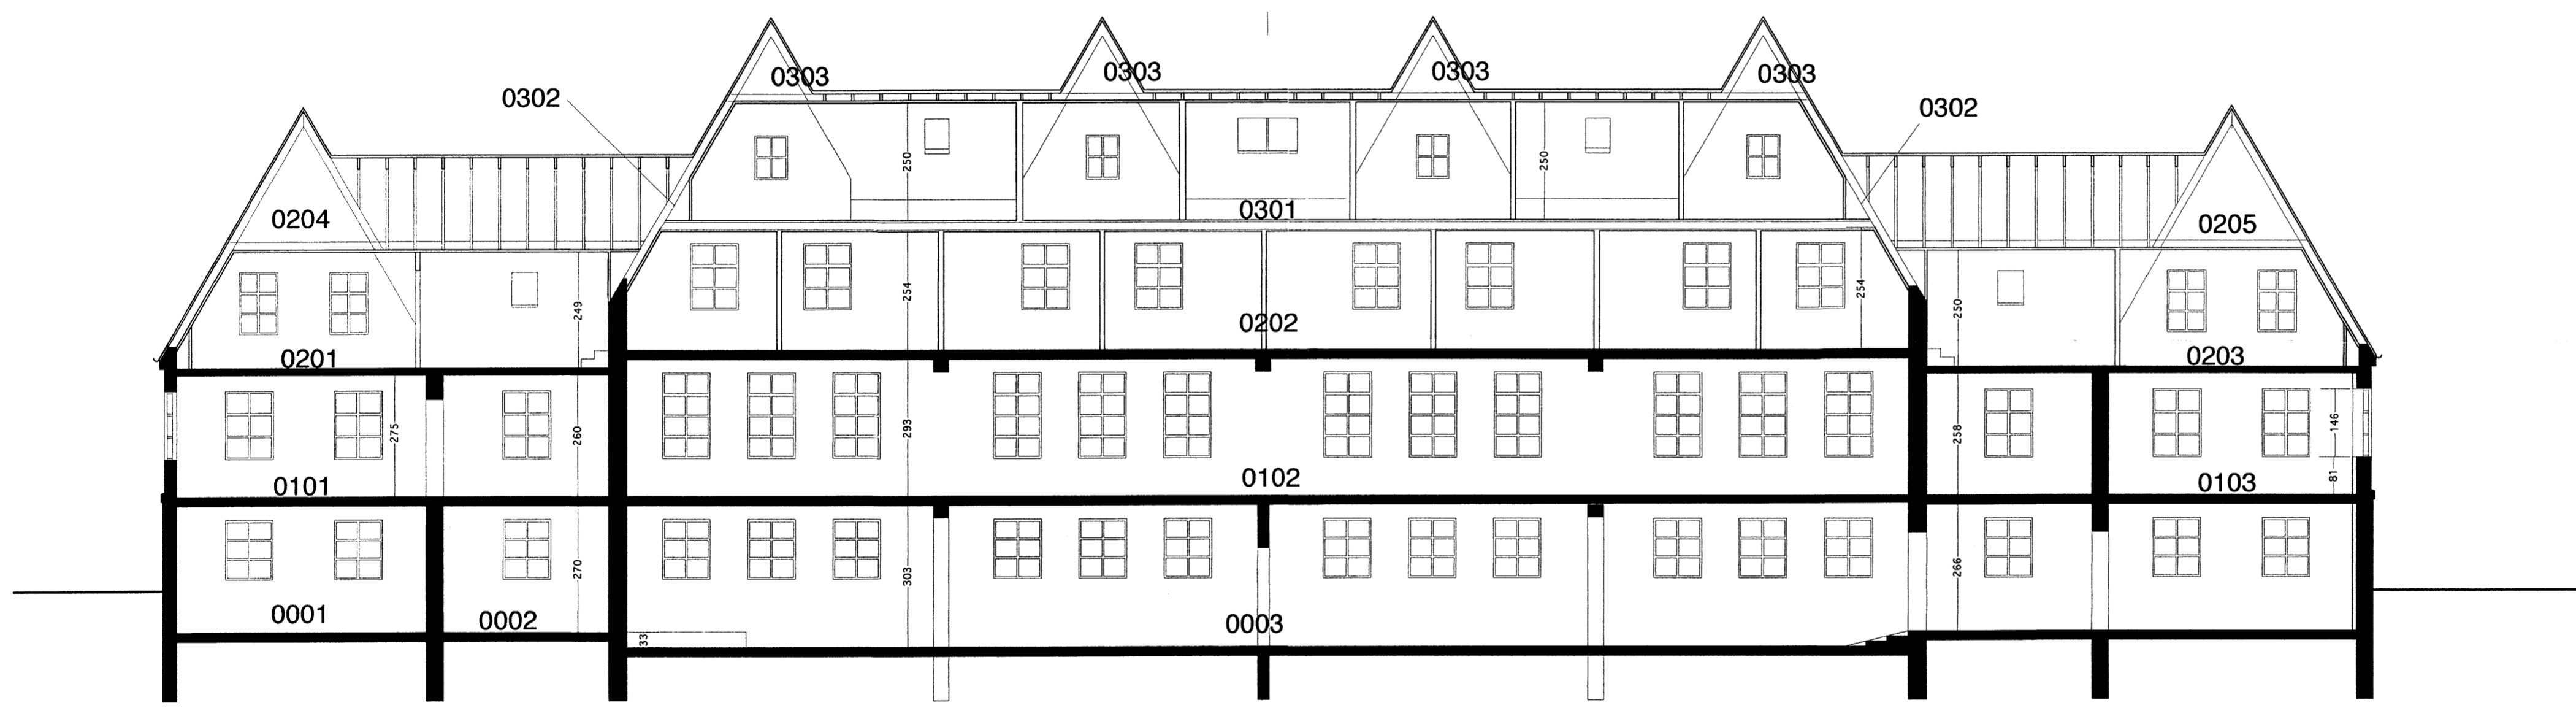

SNID A-A

Héraðsskólahúsið að  
 Laugarvatni

Hannað af Guðjóni Samúelssyni

M. 1:100

Langsnið

18. mars 2009  
 Óli Jóhann Ásmundsson arkitekt  
 Kt. 180340-4679  
 Teiknistofa Grænlandsleið 39, 113 Reykjavík  
 sími 5574856  
 oja@islandia.is