MÓTTEKIÐ
30 APR. 2009
Byggingafulltrúi uppsv. Árnessýslu og Flóahr.

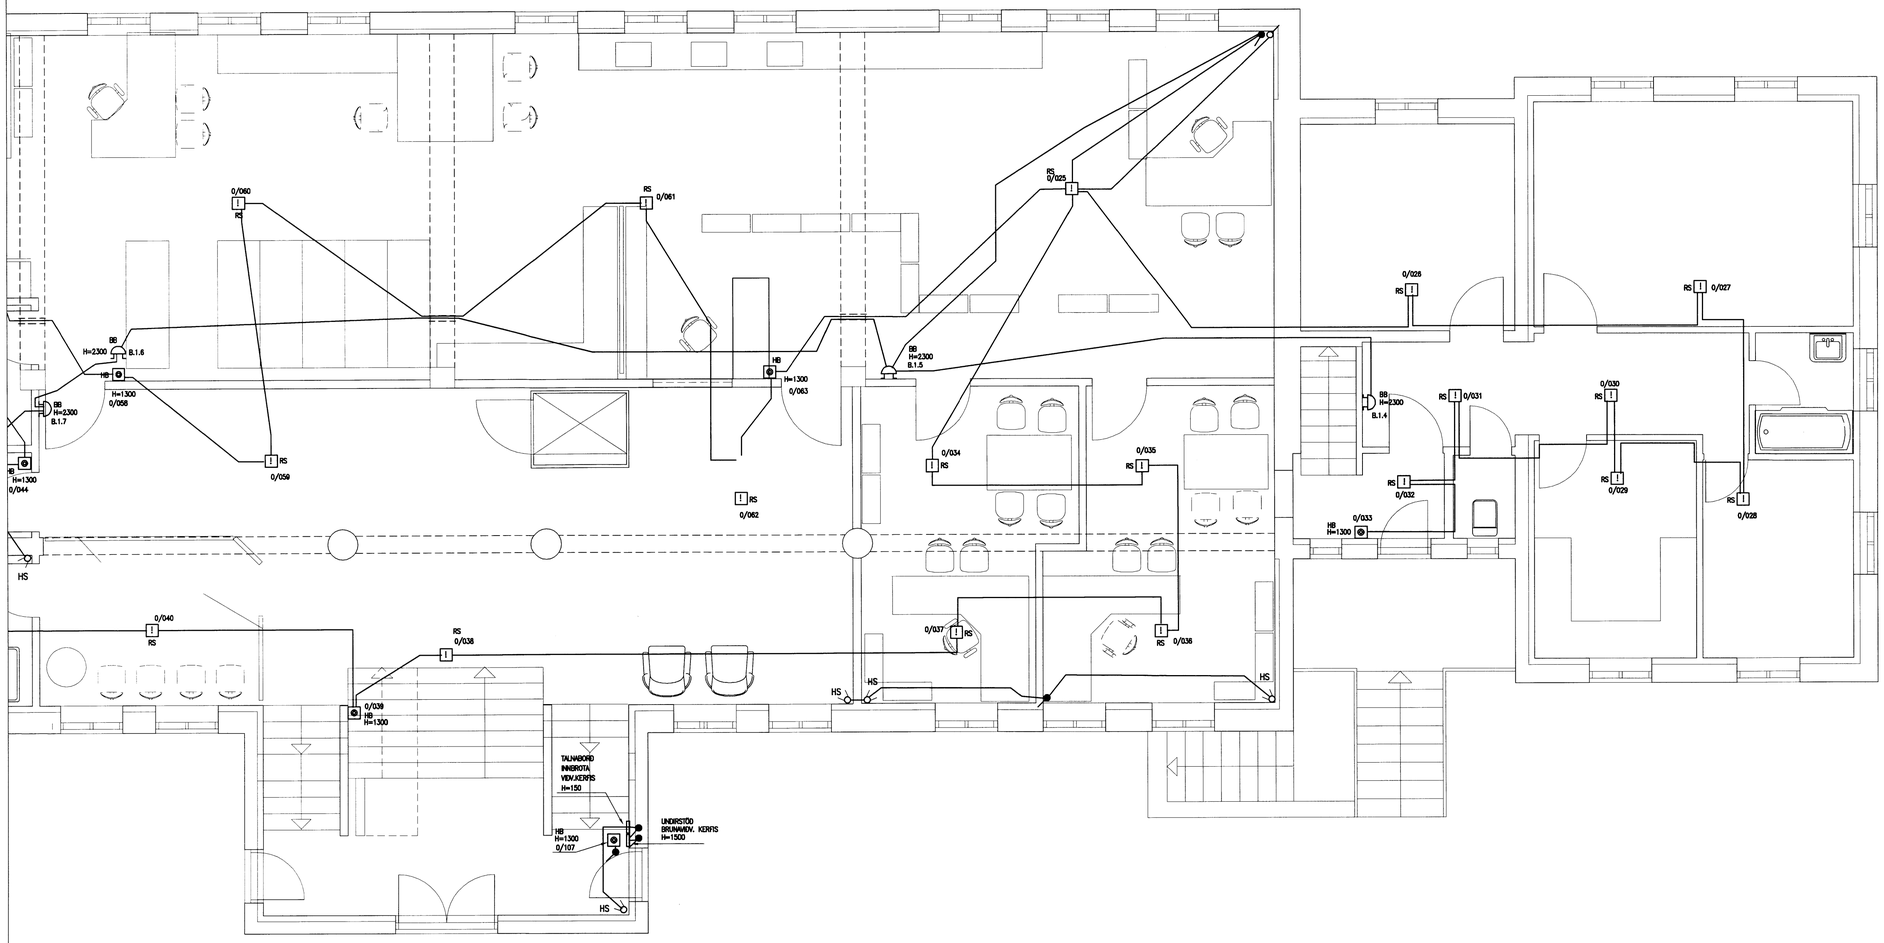

RTK
RAFTEIKNISTOFA
THOMAS KAABER

SKÓLAVÖRÐUSTÍG 3
S: 552 1266 FAX: 552 8266
E-MAIL: rtk@sk3.is
KT: 420198-2999
KT: 260148-2819

SAMÞ. Thomas Kaaber

HÉRAÐSKÓLAHÚSIÐ LAUGARVATNI

BREYTINGAR
GRUNNMYND 1. HÆÐAR
ÖRYGGISKERFI

D. APRÍL.09	BL11	AF19	MKV1:50
H. JÞH	T. JÞH		Y. TK
VERKNR. 1363		TEIKN.NR.01	