


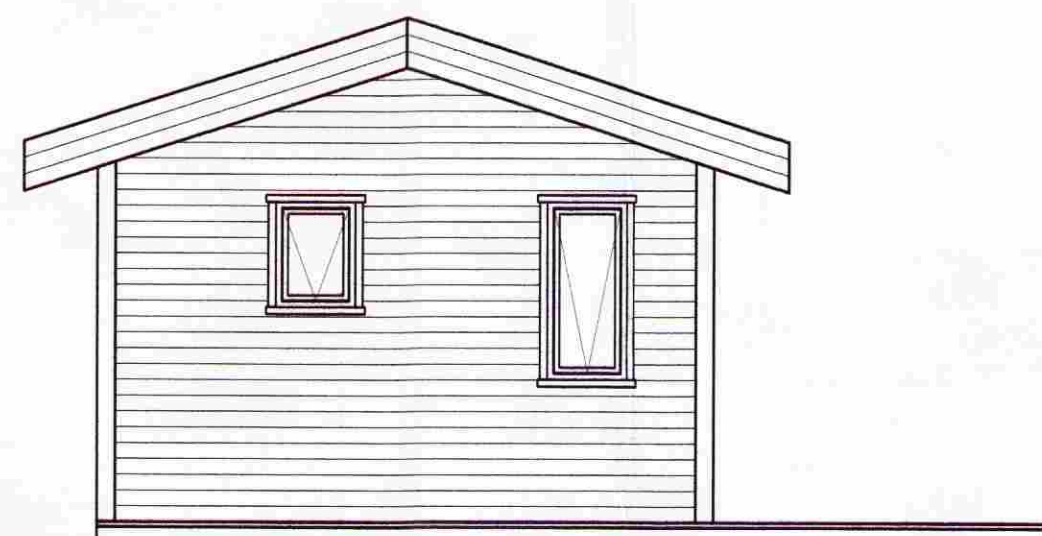

AUSTLÆG HLID




NORÐLÆG HLID




SUDLÆG HLID



VESTLÆG HLID

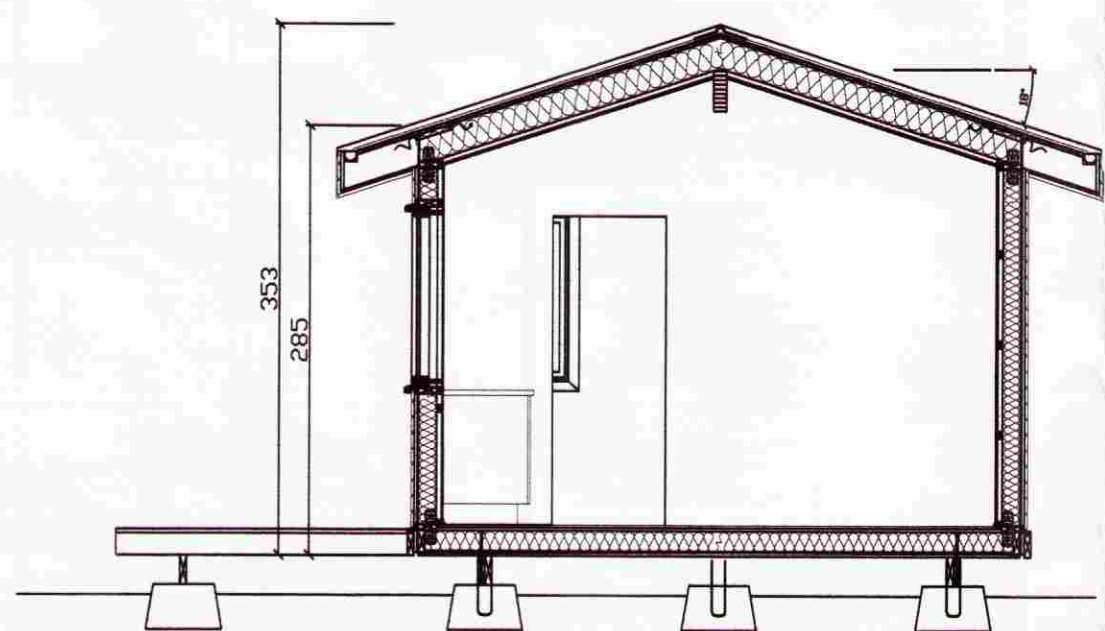

SNID A-A

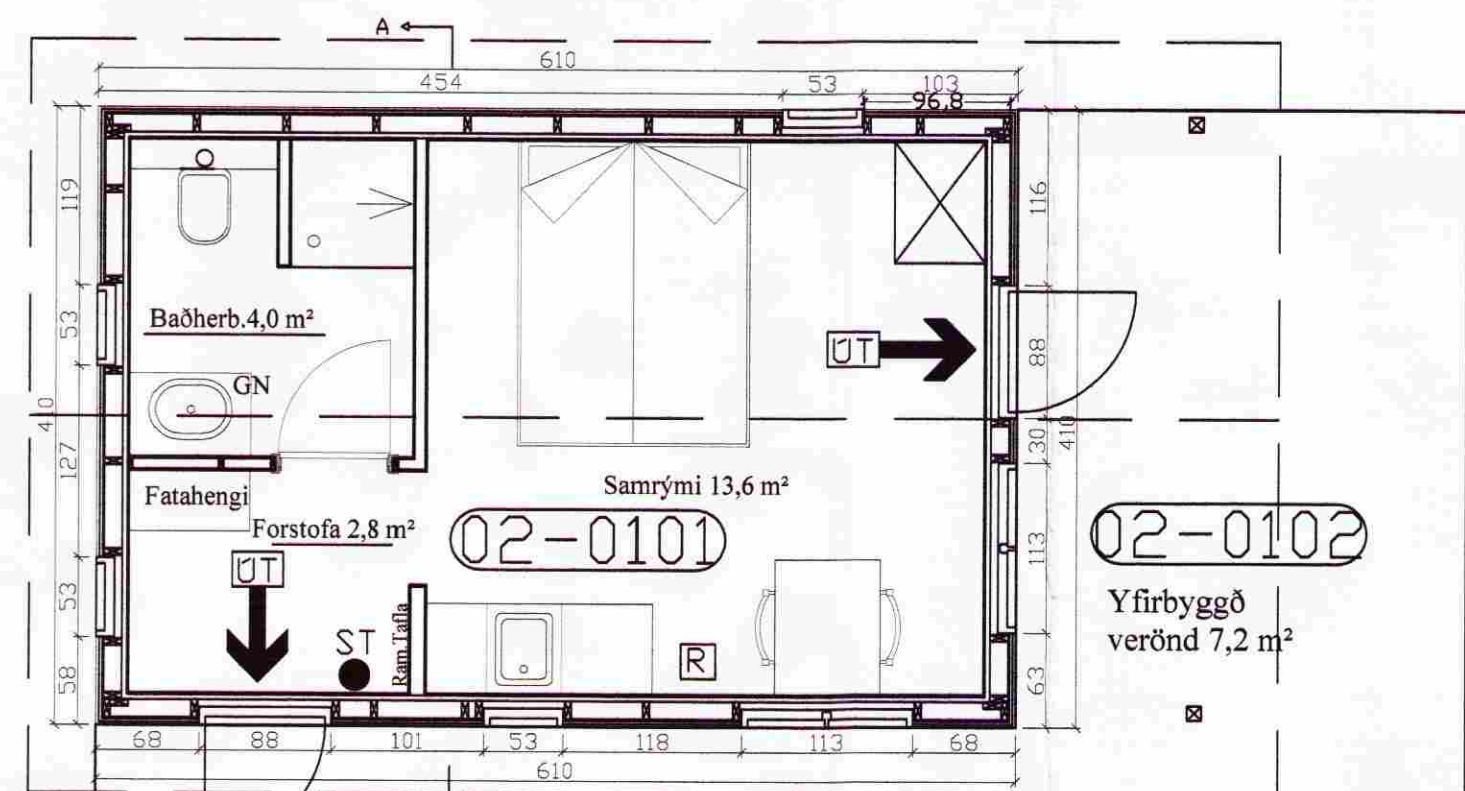


GRUNNMYND

Verönd 37,7 m<sup>2</sup>

02-0103

Tengist núverandi verönd

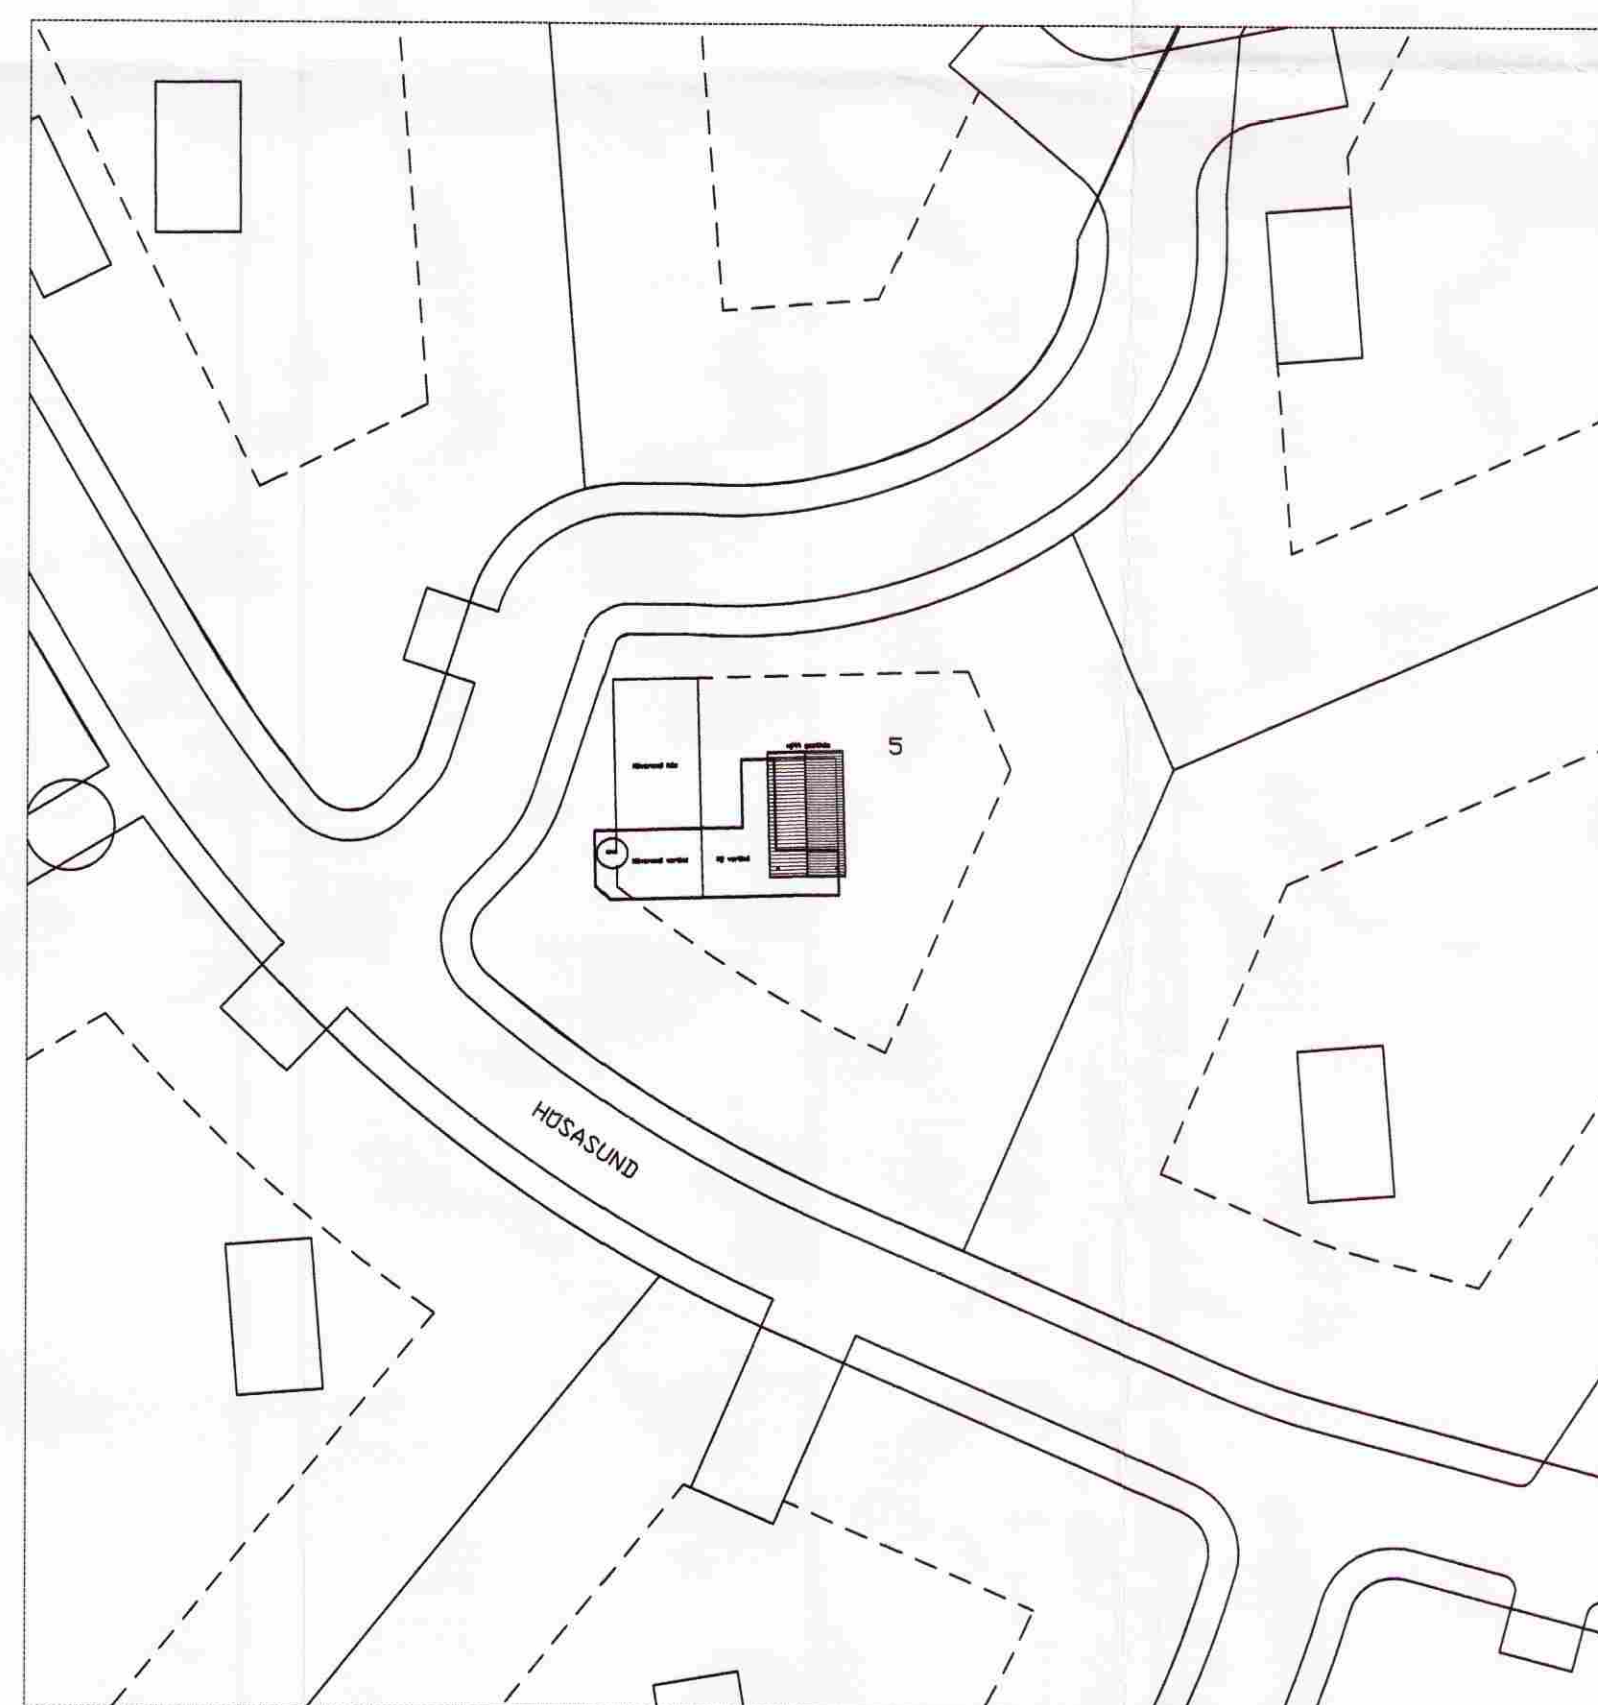

BYGGINGARLÝSING

SÓKKLAR  
STEYPTAR OG JÄRNBEITAR EININGAR 80X80 cm

GÓLF  
GRIND 50X150mm C/C600, KROSSVIÐARKLÆÐNING AÐ NEDAN,  
EINANGRÁÐ MEÐ 125mm, ÞÉTTULL OG KLÆTT MEÐ 22mm SPÓNARPL.

ÚTVEGGIR  
VATNSKLÆÐING, LOFTUN 12X50, KROSSVIÐUR 9mm  
GRIND 50X125mm, 125mm ÞÉTTULL, RAKAVÖRN,  
RAFMAGNAGRIND 32X45mm OG PANELL.

INNVEGGIR  
45X75 e/c 40-60cm, EINANGRÁÐIR MEÐ ÞÉTTULL OG  
KLÆDDIR MEÐ PANILL.

ÞAK  
SPERRUR 50X200mm C/C600, ÞAKKLÆÐNINGU  
25X150mm, ÞAKPAPPI OG BÁRUSTÁL.

GLUGGAR  
ÚR GAGNVARÐI FURU OG GLERJAGÐIR MEÐ  
TVÖFÖLDU  
GLERI.

MATSHLUTI 02-0101

STÆRÐIR  
BRÚTÓFLÖTUR 1. HÆÐ = 25,1m<sup>2</sup>  
NETTÓFLÖTUR 1. HÆÐ = 20,4m<sup>2</sup>  
BRÚTTÓRÚMMÁL 1. HÆÐ = 81,4m<sup>3</sup>  
SJÁ NÁNAR Á SKRÁNINGATÓFLU

ROTÞRÓ  
FRÁRENSLI TENGIST INN Á ROTÞRÓ SEM FYRIR  
ER OG UPPFYLLIR LEIÐBEININGAR HOLLUSTU-  
VERNDAR RÍKISINS OG FENGID VÍÐURKENNINGU  
HENNAR.  
ALLUR FRÁGANGUR FRÁVEITULAGNA SKAL VERA  
SKV IST-65,  
IST 68 OG BYGGINGARREGLUGERÐAR

SKÝRINGAR OG TÁKN

- ST SLOKKVITÆKI
- REYKSKYNJARI
- ← UTMERKI
- (6xh) BJÖRGUNAROP



NR	DAGS.	BREYTING
A		
B		
C		
D		
E		
F		
G		
H		

SKÝRINGAR

Kirkjuvegi 23 900  
 Vestmannaeyjum  
 Sími 481-2711  
 tpz@teiknistofa.is  
 www.teiknistofa.is

Verkefni  
 HÚSASUND 5  
 GRÍMSNES OG GRAFNINGSHREPP

Verkefni  
 GRUNNMYND, SNID, ÚTLIT  
 OG AFSTÖÐUMYND OG

ÚTG. DAGS	HANNAÐ	VERK.NR
MARS 2012		1207
YFIRFARIÐ	TEIKNAD	Mælikvarði
PZ	EA	1:50
TEIKN. NR	BREYTING	1:500
101		

Sampykkt *Sam Lohöfn*