


4.00
3.50


5.00

VIÐBYGGING
AHALDAHÚS

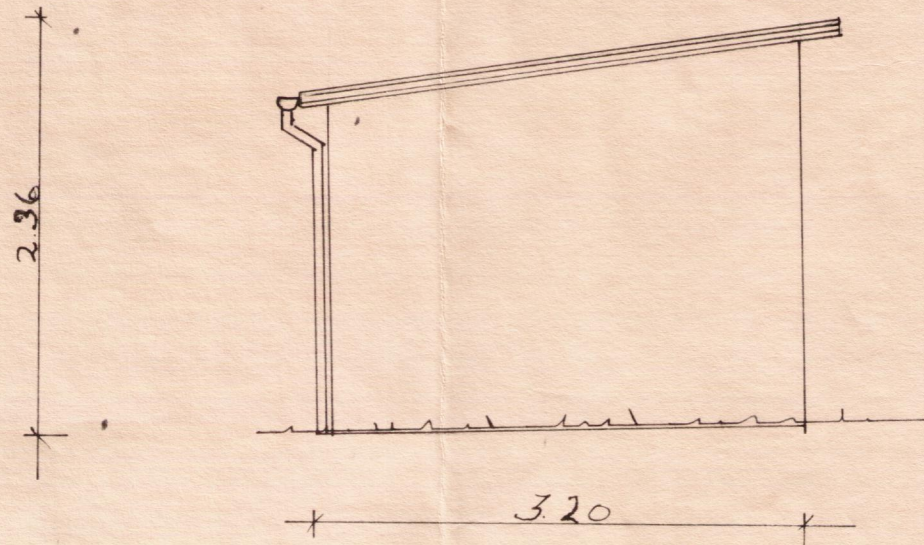

2.36

3.20

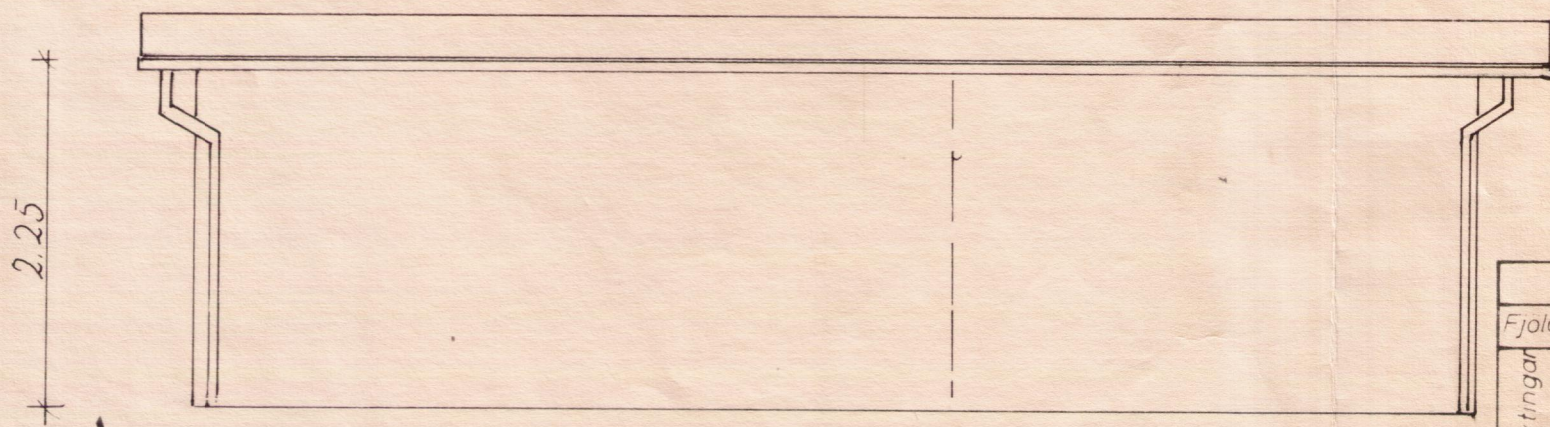

2.25

5.00

4.00
3.50

VIÐBYGGING

BYGGINGAFULLTRÚ
Semp. 21/8'86
ÞINGVALLAHRÉPPS
Hanna Þórunn

MÁL Í MÆTRUM								
Fjöldi	Heiti	Nr.	Efni	Teikn. nr.	Stærð	Módelnr.	Athugasemd	Blað
							EIGANDI	
							ÞORGEIR H. JÓNSSON	
Byngd	AHALDAHÚS ÞINGVALLASVEIT Í LANDI KÁRASSAÐA				Mkv	Dags	11. DES. '85	
					1:50	Teikn	ÞORGEIR P.	
						Ath.		
Verknúmer					Notist fyrir			
					Teikn. nr.			
					Notist			