


Grundmynd kjallara  
1:50

SKÝRINGAR

- Slökkvitæki
- Reykskynjari
- Gólfniðurfall
- Björgunarp

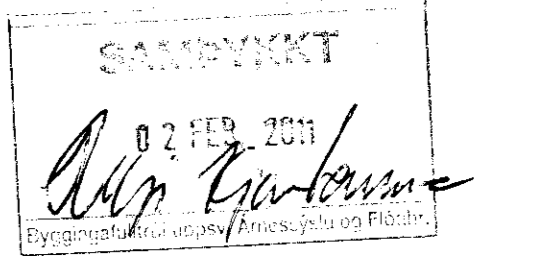


BYGGINGARLÝSING:


HÚS:  
HÚSID ER BYGGT ÓR 68 mm BJÁLKUM. ÖTVEGGIR ERU BJÁLKAR. LOFT ER KLETT MED PANEL. ÞAK ER TRÉASAR. HEILKLETT MED BORDAKLÆDNINGU Á ASA. ÞAKID ER KLETT MED ÞAKSTALI Á ÞAKKAPPÁ. ÞAKRENNUR ERU SJÁANLEGAR. SÖKKLAR ERU STEYPTIR. GÓLF ER TIMBURGÓLF Á TIMBURGRIND. GLUGGAR ERU TIMBURGLUGGAR MED TVÖFÖLDU GLERI. ALLT TRÉVERK SKAL FÖRVERJAST MED VÖRUVENNDU EFNI. UNDIR HÚSINU ER LAGUR KJALLARI FYRIR GEYMSLU OG INNTAKSRYMI.

FLATARMÁL HÚSS	31,5 m <sup>2</sup>
FLATARMÁL LÖÐAR	21987 m <sup>2</sup>
NÝTINGARHLUTFALL	0,14 %
RÚMMÁL HÚSS	141,4 m <sup>3</sup>


Grundmynd  
1:50

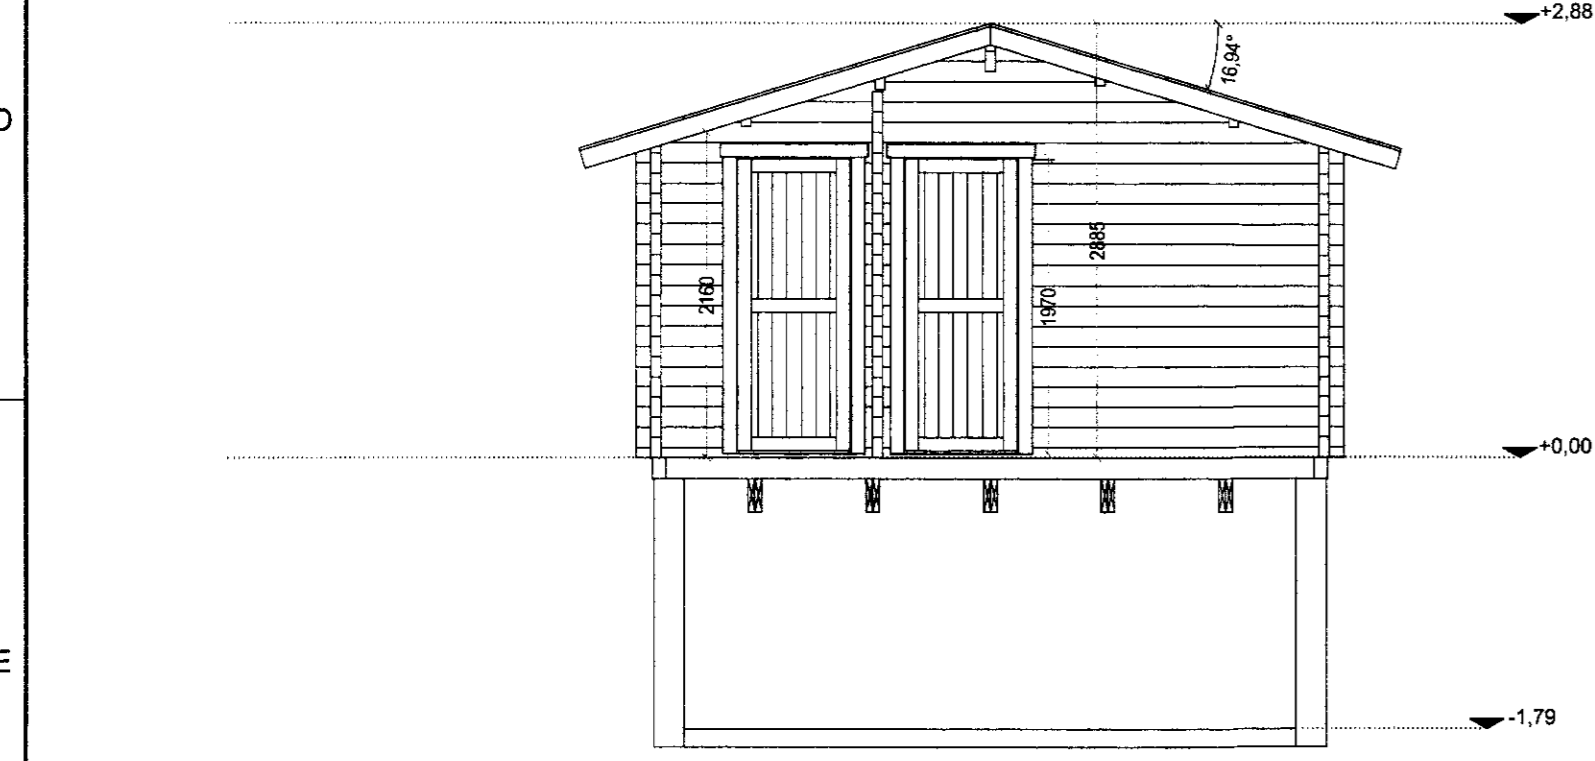


Snið A-A  
1:50

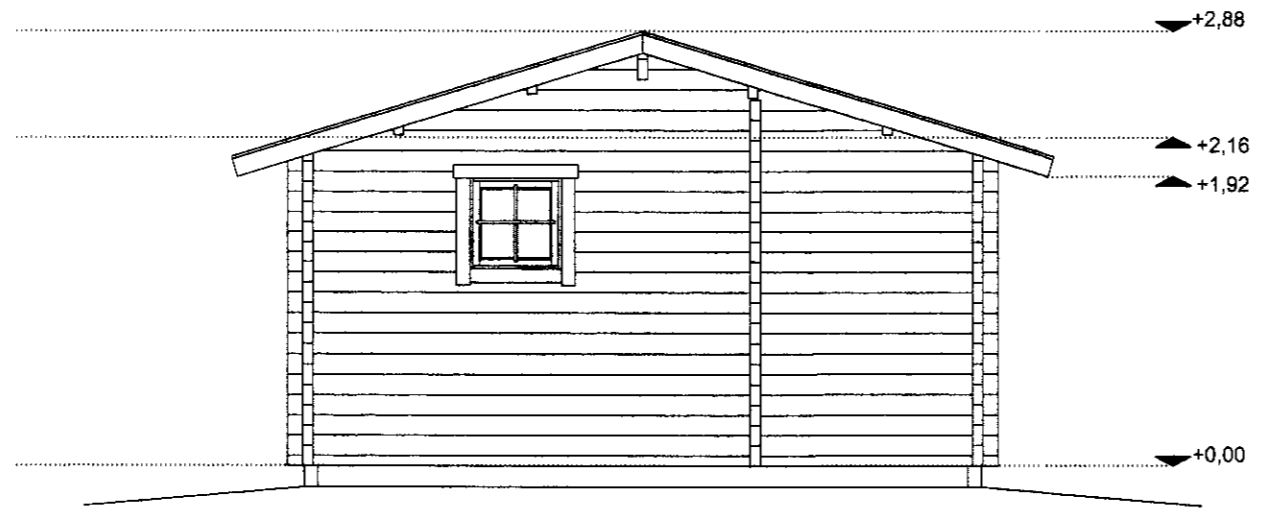


Norður  
1:50

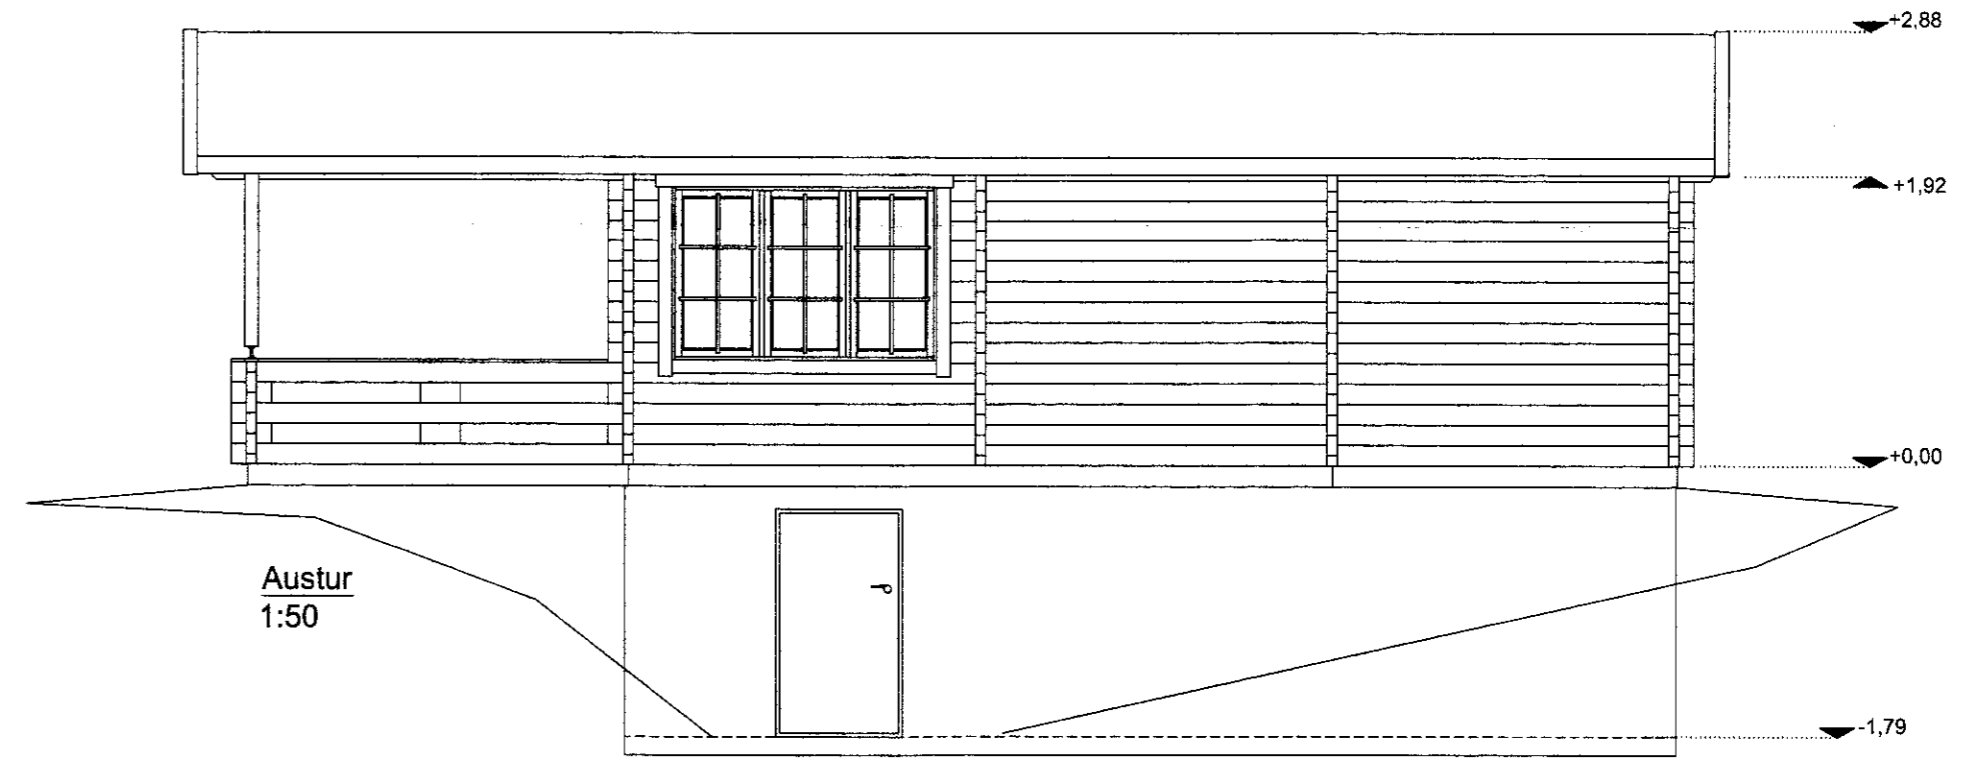


Austur  
1:50

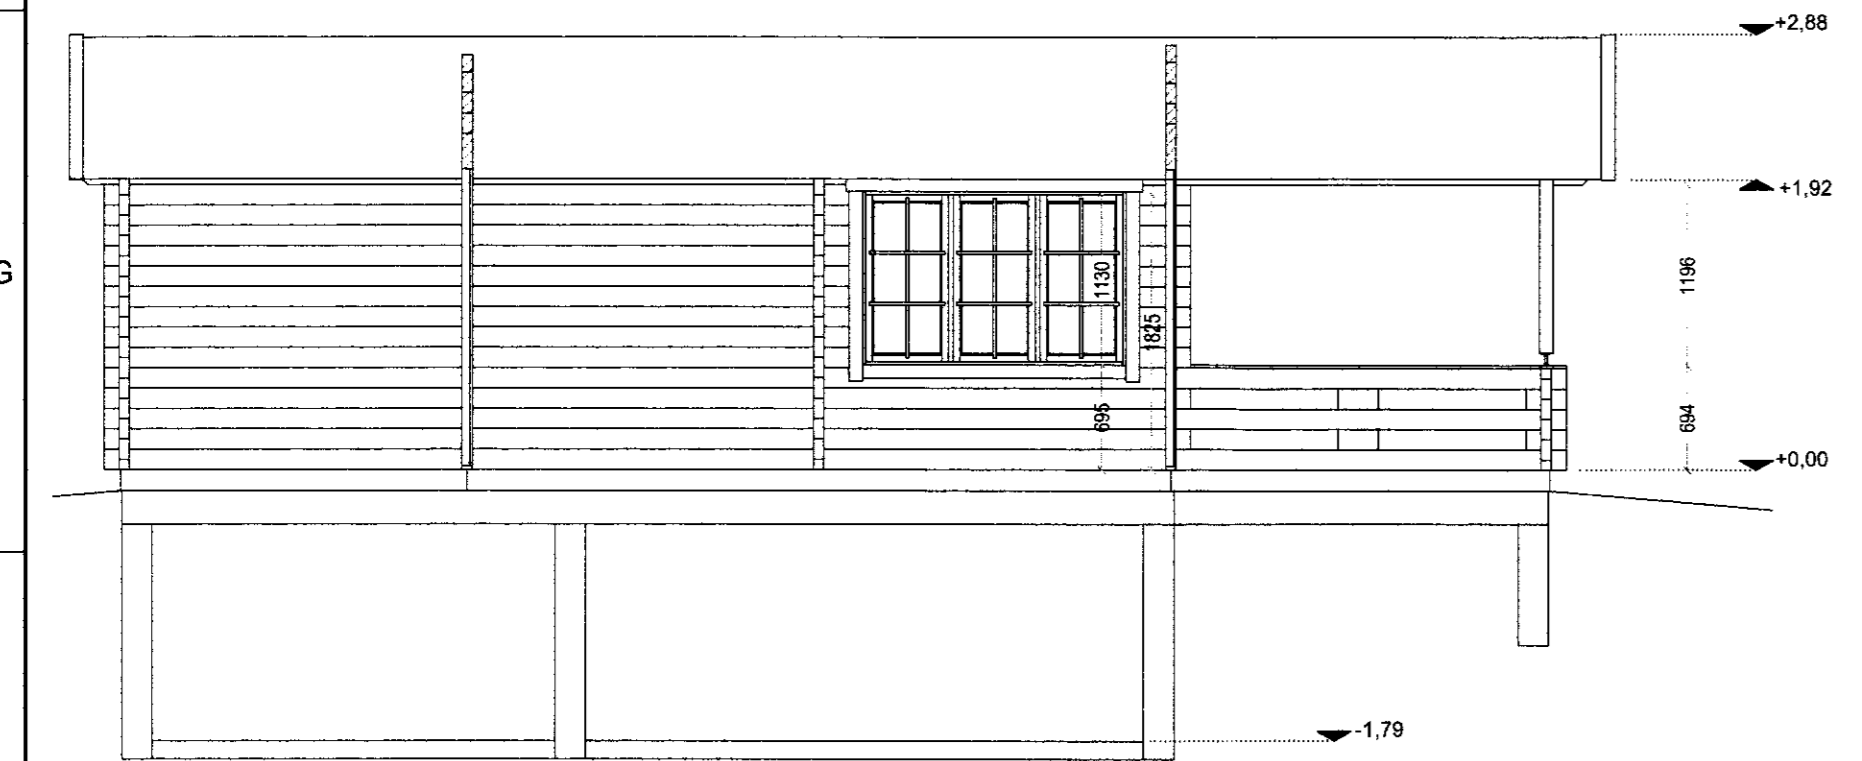

Snið B-B  
1:50

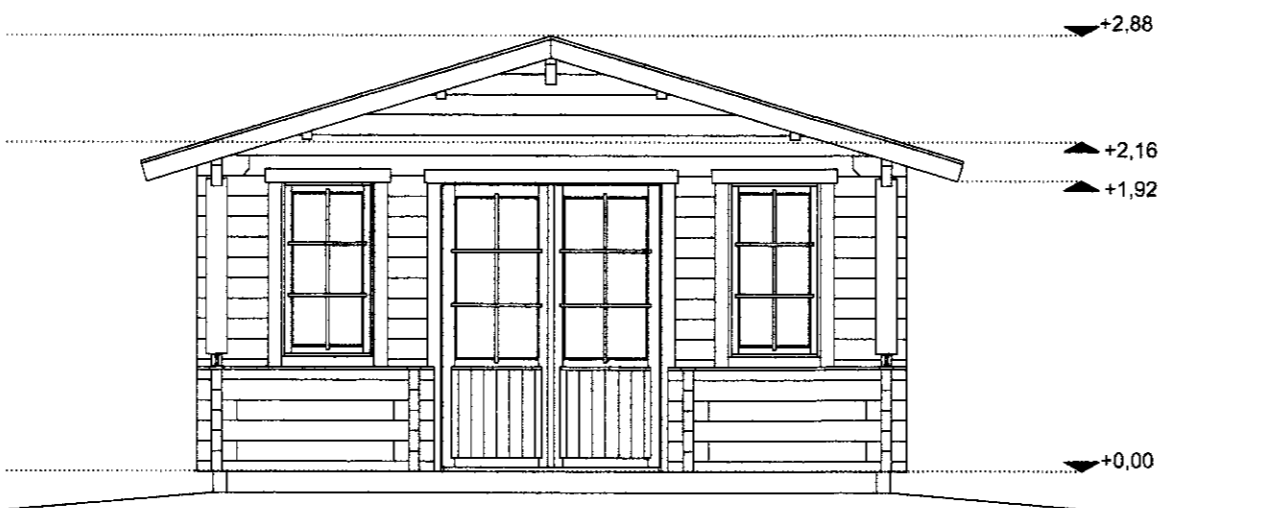

Suður  
1:50

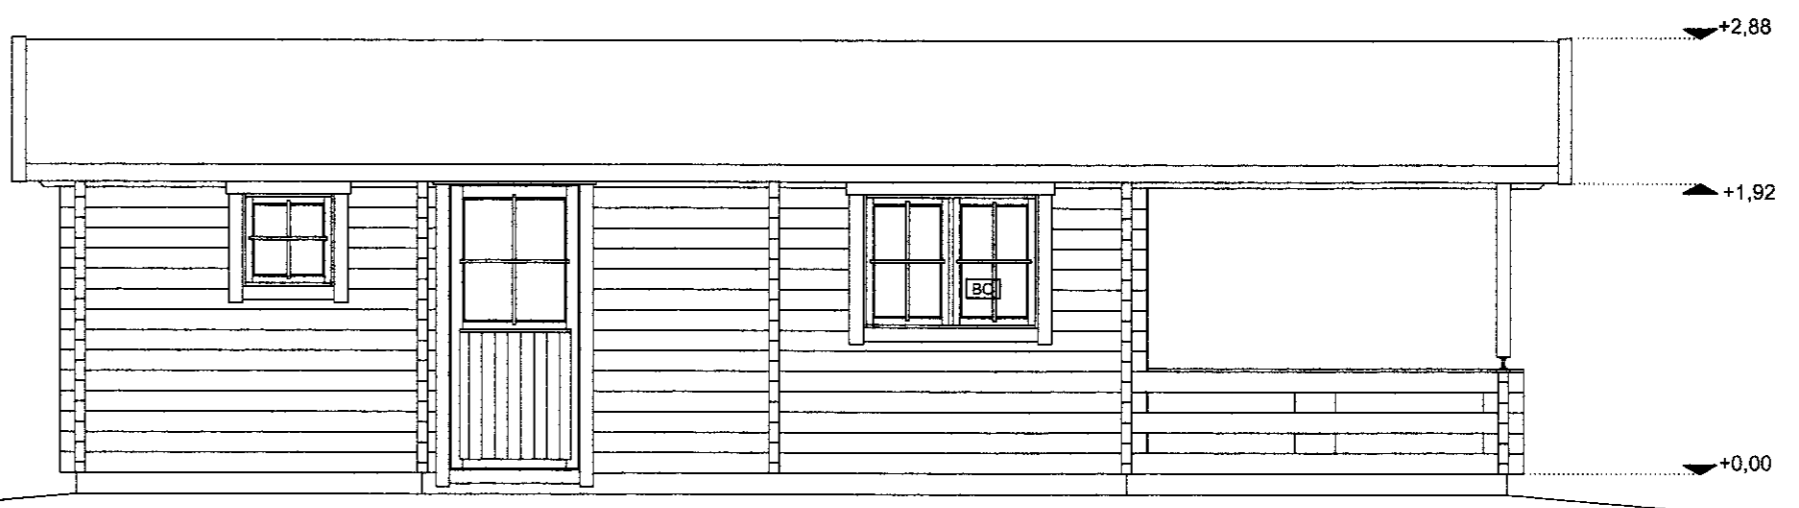

Vestur  
1:50

ÚTGÁFUFRILL					
NR.	DAGS.	SKÝRINGAR:	HA.	YF.	SP.
B1	3.11.10	BYGGINGARTEIKNING	SVa	RGV	SVa

DAGS. UNDIRSKRIFTAR: NAFN OG KT. SAMRÆMINGARHÖNNUÐAR:  
UNDIRSKRIFT SAMRÆMINGARHÖNNUÐAR:



BREKKUSTÍGUR 39, 260 REYKJANESBÆR, SÍMI: 422 3636  
VEFFANG: www.mannvit.is NETFANG: mannvit@mennvit.is

HEITI VERKS:  
**Laugardalshólar Landnr. 167821**  
BLÁSKÓGABYGGÐ

HEITI TEIKNINGAR:  
FRISTUNDAHÚS  
GRUNNMYND, ÚTLIT OG SNIÐ

TEIKNAD:	SVa	BLAD NR.	N. BL. NR.	TÖLVUSKRÁ:	VNR:
HANNAD:	SVa	YFIRFARID:	MKV:	1:50	NR. TEIKNINGAR:
DAGS. UNDIRSKRIFTAR:	3/11/10	NAFN OG KT. HÖNNUÐAR:	MANNVIT	430572-0169	<b>A101</b>
UNDIRSKRIFT HÖNNUÐAR:	[Signature]				ÚTGÁFA:
					B1