

Skráningartafli: Hólavegur 4 í landi Efri Reykja					Skrásetjari: Ingi Gunnar Þórðarson									
Landnúmer: 167287					Kennitala: 280453-3239									
Matshlutanúmer: 01					Útgáfa: 4.01t Dags: 16.5.2011									
Uppskipting og lýsing					Stærðir									
D0 Lokun	D1 Rými hæð-röð	D2 Notkun textil	D3 Höfuð-flokkun	D4 Eignar-hald	D5 Botnflötur m ²	D5M Milliflötur m ²	D6 Stigur m ²	D7 Op m ²	D8 Brúttóflötur m ²	D9 Brúttóflötur sh < 1,8	D10a Salarhæð min	D10b Salarhæð max	D11 Brúttó rúmmál m ³	D12 Nettóflötur m ²
Matshluti					97,1	0,0	0,0	0,0	97,1	0,0			301,7	83,1
Botn													19,4	
A	0101	1. hæð sumarh.	N	0101	97,1	0,0	0,0	0,0	97,1	0,0			282,3	83,1
A	0102	sumarh.	N	0101	51,2				51,2		3,20	3,20	145,4	44,0
C	0103	verönd	U	0101	45,9				45,9		2,40	3,40	136,9	39,1
					95,0				95,0					
Athugasemdir														
Sameignir sumra														
Eignarhald														
Eignar-hald	Notkun textil	Birt flötarmál m ²	Skiptarúmmál Séreign m ³	Séreign og sameign m ³										
0101	sumarh.	97,1	257,318	257,318										
	Alls	97,1	257,318	257,318										

Skráningartafli: Hólavegur 4 í landi Efri Reykja					Skrásetjari: Ingi Gunnar Þórðarson									
Landnúmer: 167287					Kennitala: 280453-3239									
Matshlutanúmer: 02					Útgáfa: 4.01t Dags: 16.5.2011									
Uppskipting og lýsing					Stærðir									
D0 Lokun	D1 Rými hæð-röð	D2 Notkun textil	D3 Höfuð-flokkun	D4 Eignar-hald	D5 Botnflötur m ²	D5M Milliflötur m ²	D6 Stigur m ²	D7 Op m ²	D8 Brúttóflötur m ²	D9 Brúttóflötur sh < 1,8	D10a Salarhæð min	D10b Salarhæð max	D11 Brúttó rúmmál m ³	D12 Nettóflötur m ²
Matshluti					8,9	0,0	0,0	0,0	8,9	0,0			20,4	6,6
Botn													1,7	
A	0101	1. hæð geymsla	N	0101	8,9	0,0	0,0	0,0	8,9	0,0			18,7	6,6
					8,9				8,9		2,00	2,15	18,7	6,6
Athugasemdir														
Sameignir sumra														
Eignarhald														
Eignar-hald	Notkun textil	Birt flötarmál m ²	Skiptarúmmál Séreign m ³	Séreign og sameign m ³										
0101	geymsla	8,9	13,860	13,860										
	Alls	8,9	13,860	13,860										



Byggingarlýsing:

Núv. hús á lóðinni skal breyta og byggja við. Núv. hús er frístundarhús á einni hæð. Húsið er timburhús á steypum súlum einangrað í 50x100mm grind og með útloftuðu sperrupaki klætt með furupanel á veggjum og bárujám á þaki. Viðbygging skal að öllu leiti byggt í samræmi við gildandi reglugerðir og uppfylla ákvæði skipulagsskilmála.

Sökkjar:

Sökkjar eru steypar Ø300mm súlur niður á fast með 50x225mm dregurum á. Að öðru leiti vísast til verkfr. teikn.

Botn:

Botnplata 50x150mm gólfbitar úr timbri c/c600mm með 9mm krossvið að neðan einangrað með 150mm steinull í grind, rakasperru og 22mm nótuðum spónarplötum að ofan.

Veggir :

Útveggir eru 50x150mm timburgrind. Útveggir eru einangraðir með 150mm steinull, rakasperra, rafmagnsgrind og klæðning að innanverðu. Að utanverðu er klætt á grind með 9mm krossvið, 22x50mm loftunargrind og klæðningu sbr. núv. klæðning. Innveggir eru léttir grindarveggir klæddir plötum og panil.

Gluggar og Hurðir:

Gluggar og hurðir eru úr timbri og allt gler er tvöfalt K-gler.

Þak:

Þak hússins er sperruþak með 20° þakhalla borið uppi af útveggjum og trébitum í miðju. Þakið er einangrað með 200mm steinull og útloftað sbr. sérteikn. Neðan á sperru er sett rakasperra sem fer yfir burðarbita, rafmagnsgrind og loftklæðning. Ofan á sperru er klætt með borðaklæðningu undirlagspappa og báruðum málmplötum.

Lagnir:

Öll lagnakerfi hússins s.s. hiti, vatn, frárennsli, rafmagn og loftræsting eru gerð í samræmi við gildandi reglugerðir og vísast til teikinga verkfræðings. Hiti lagður með Ál-PEX-rörum í veggjum að ofnum. Vatnslagnir lagðar með Ál-PEX rörum í veggjum. Frárennsli í jörð lagt með PVC rörum og PP rörum innanhúss. Raflagnir eru lagðar á hefðbundinn hátt í veggjum gólfi og lofti sbr. reglugerð um raflagnir. sjá teikn. raflagnahönnuðar.


Lóð:

Á lóðinni eru blástæði sbr. afstöðumynd og verandir úr timbri. Rotþró er sett sbr. afstöðumynd og skal fylgt ákvæðum heilbrigðisreglugerðar við frágang hennar.

Eldvarnir:

Í öllum herbergjum og bílgeymslu skal komið fyrir reykskynjurum staðsettum í lofti. Slökkvitæki er staðsett í anddyri. Björgunarpönd eru í öllum svefnherbergjum og eru þau topphengd min. 880x500mm. Litaval húsa skal vera samræmt og gert í samráði við aðalhönnuði.

Stærðir matshl.01:		
Núv. hús	51,2m ²	145,4m ³
Viðbygging	45,9m ²	133,9m ³
Samtals	97,1m²	~282,3m³
Stærðir matshl.02:		
Núv. geymsla	8,9m ²	18,7m ³

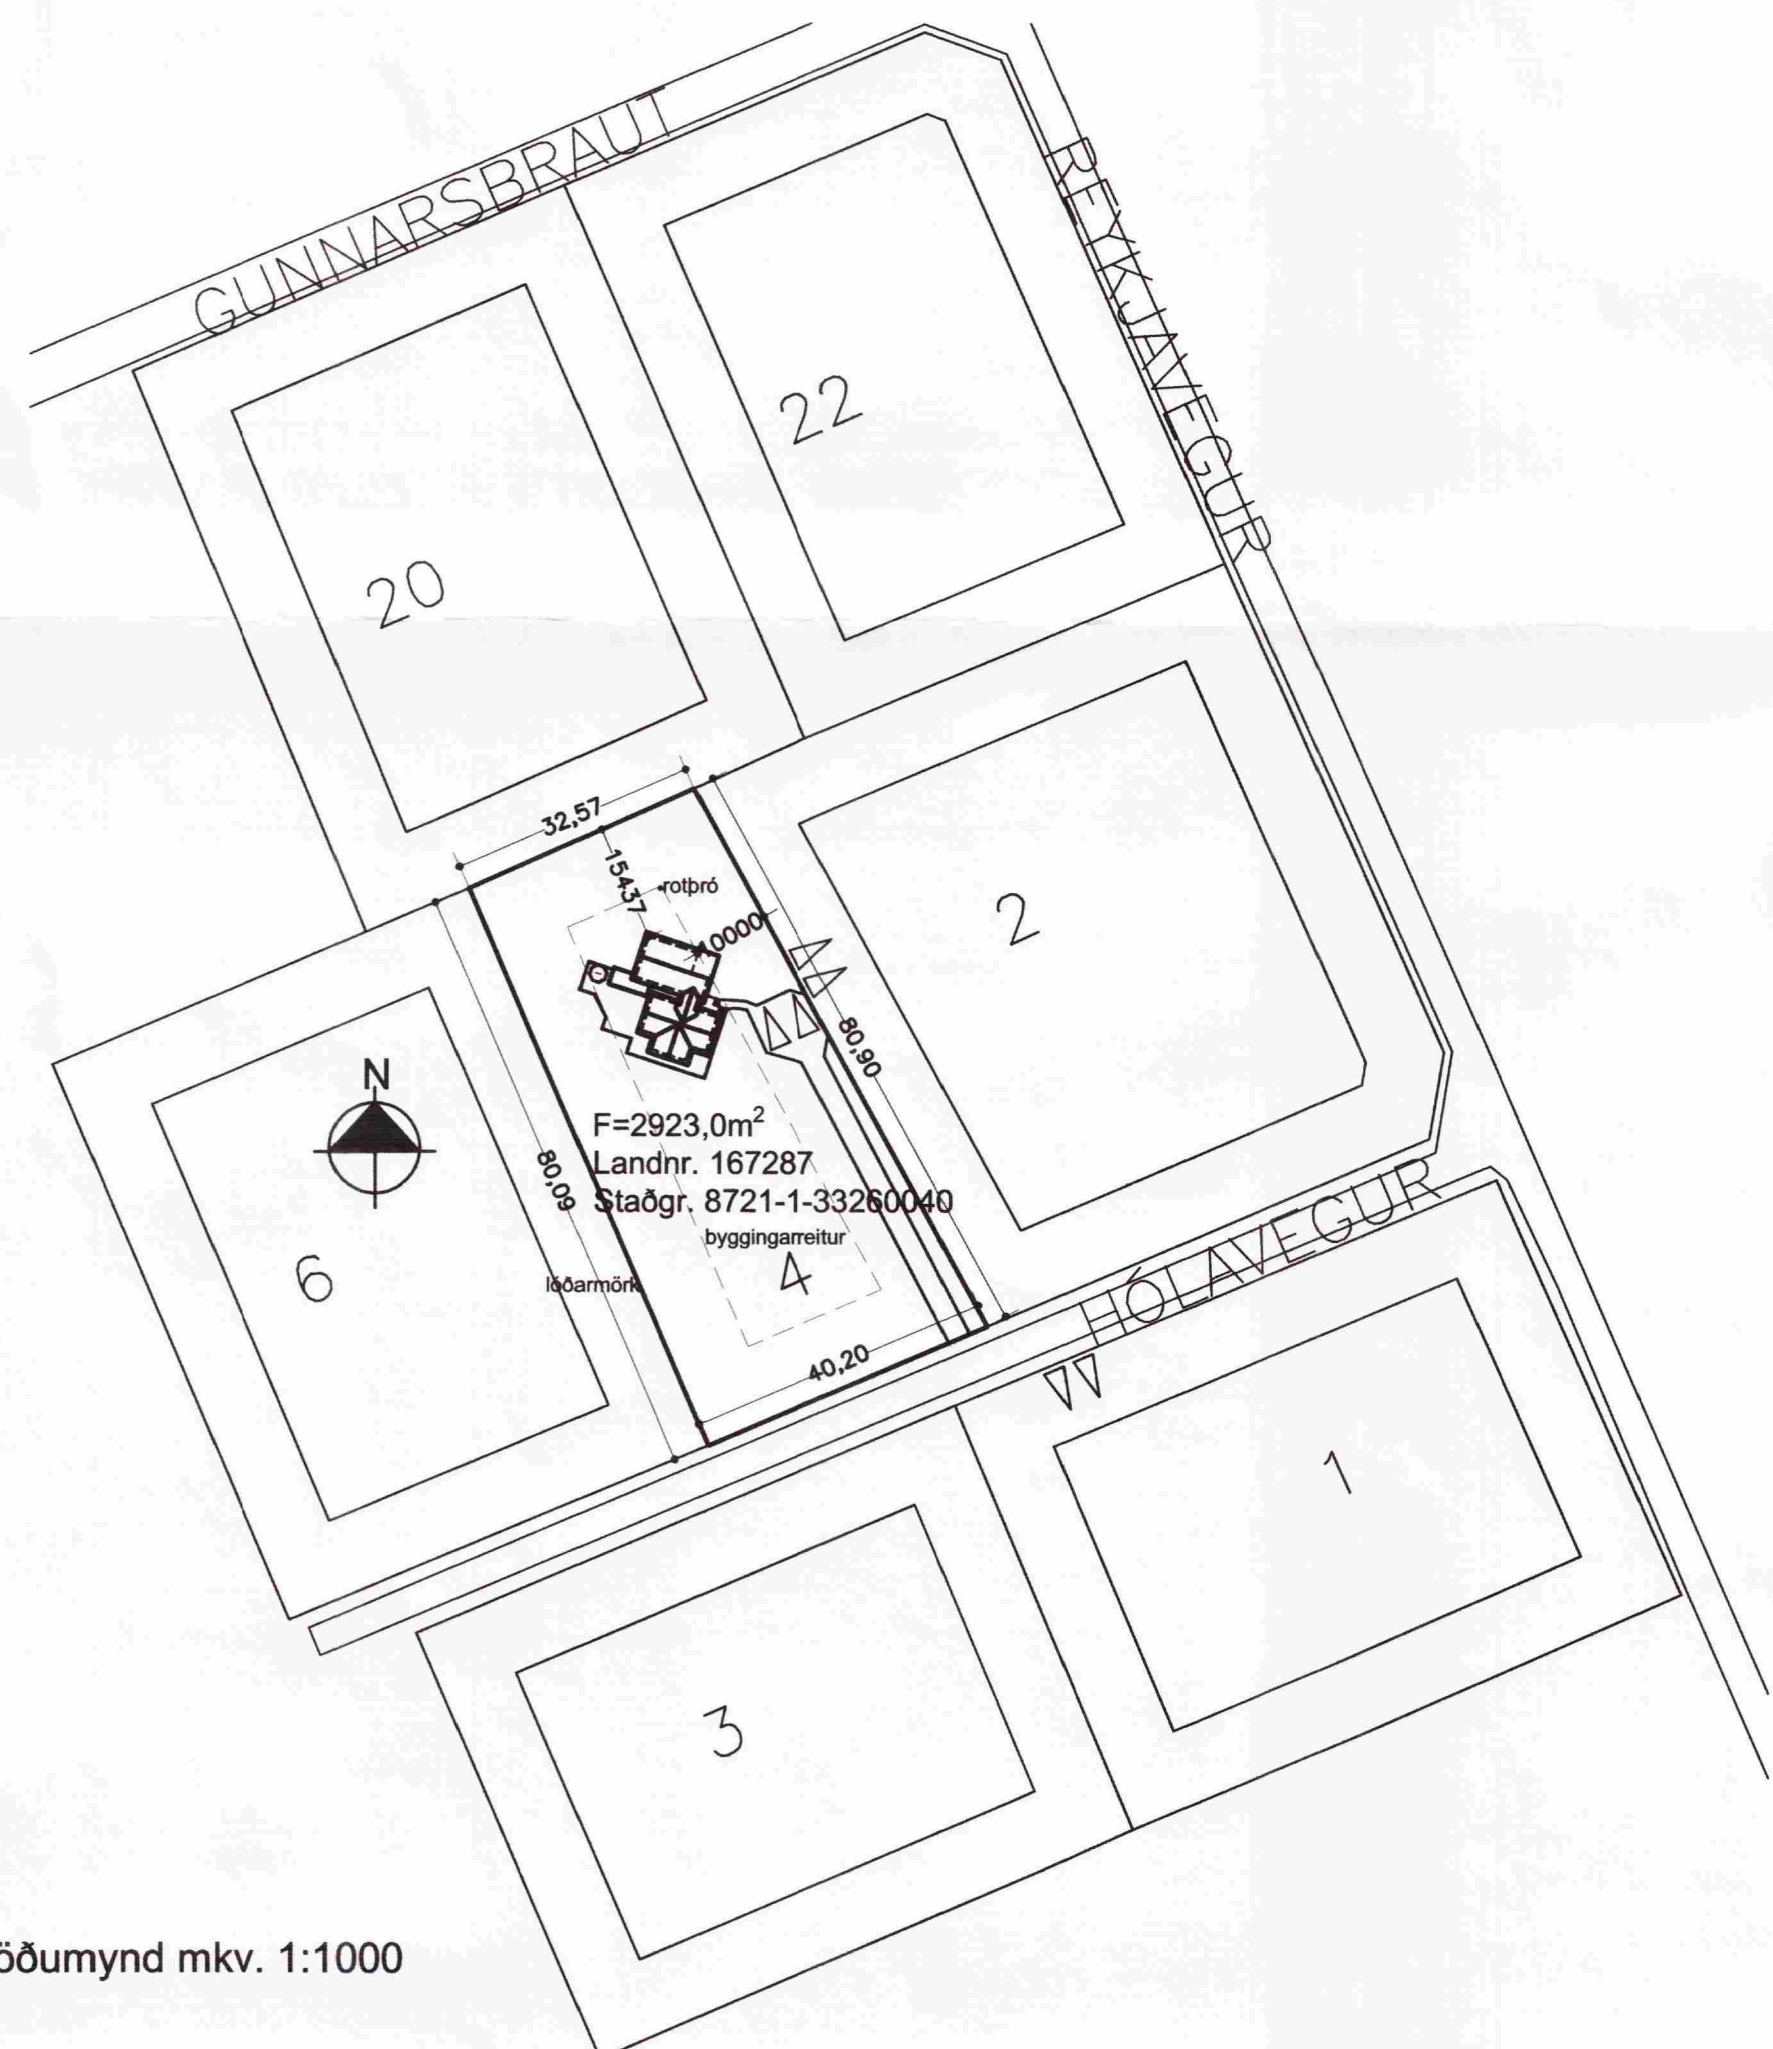

Afstöðumynd mkv. 1:1000

Hólavegur 4 í landi Efri Reykja

Breytt dags.	Eðli breytinga	Breytt dags.	Eðli breytinga	Breytt dags.	Eðli breytinga	Breytt dags.	Eðli breytinga	Breytt dags.	Eðli breytinga	Breytt dags.	Eðli breytinga	kvarði 1:1000	teikn. nr. 1
												dags. 17.05.11	breytt:

Ingi Gunnar Þórðarson byggingafræðingur bfi kt. 280453-3239
Safamýri 87 Reykjavík sími 568 3523, 897 3523, netf.igth@simnet.is