
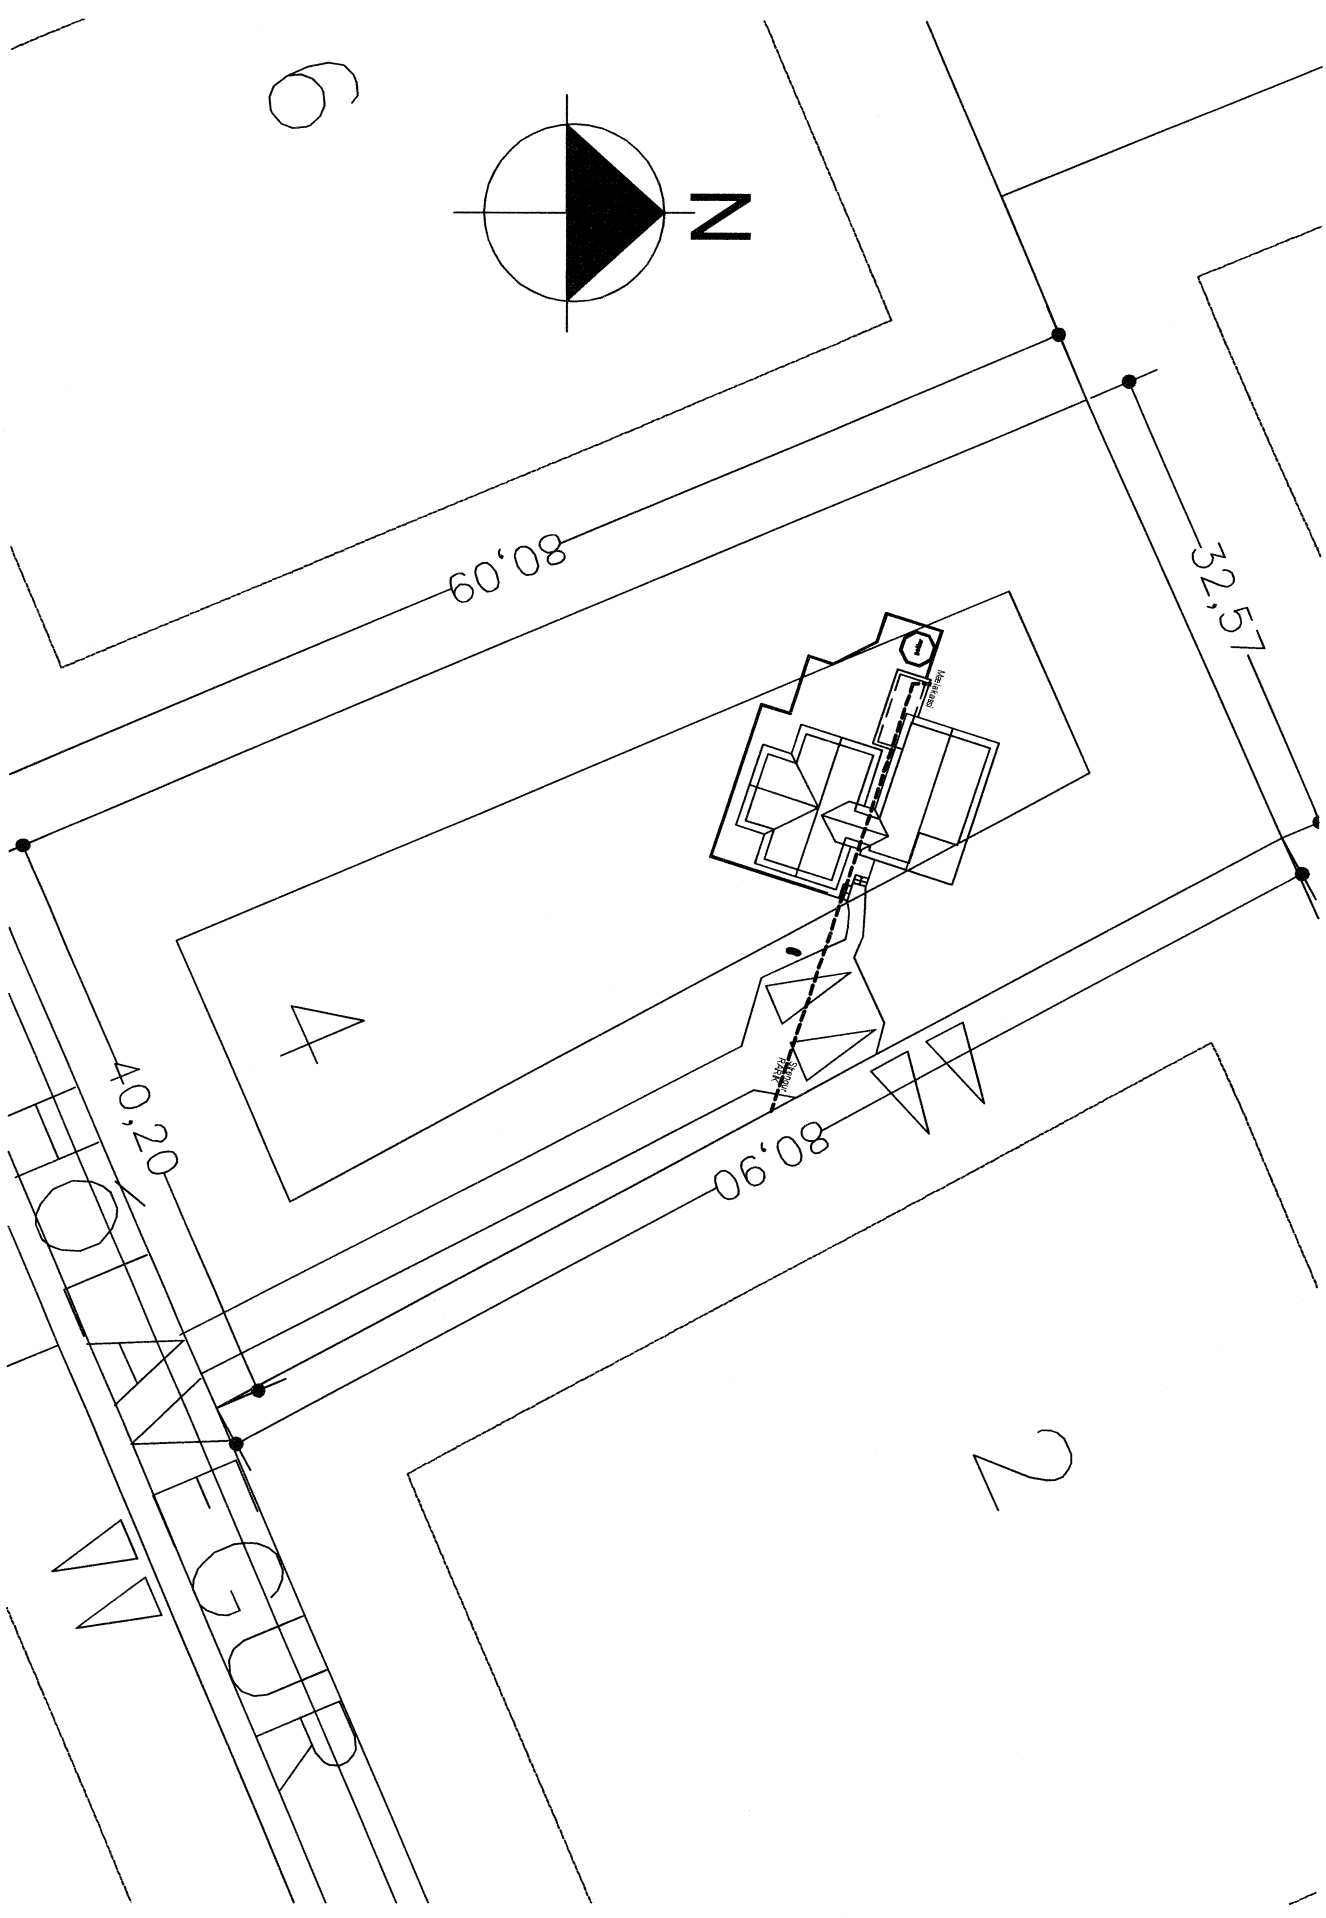


MÓTTAKIÐ
17. Jún. 2011
Andri Þorsteinsson
Byggingafulltrúi úppf. Árnæssýslu og Flóahtr.

MKV. 1 : 100

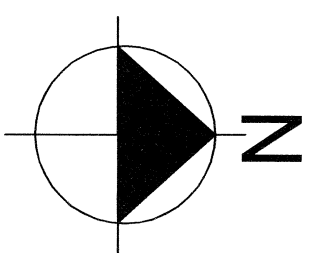

MKV. 1 : 500

Verkhlufti:
Snið og Afstöðumynd

Staður:
Hólavegur 4 (viðbygging)
~~Bláskógabyggð~~
Bláskógabyggð

Hannað:
RBG

Teknað:
VP

Yfirfarir:
RBG

Útgáfa:
A

Dags:
25.06.2011

Skráarnúmer:
V20611

M.K.V.:
1 : 500
1 : 100

Samþykkt:
Byggingarstjóri

Kennitala:
130371-4779

Blað nr.:
3 af 4