
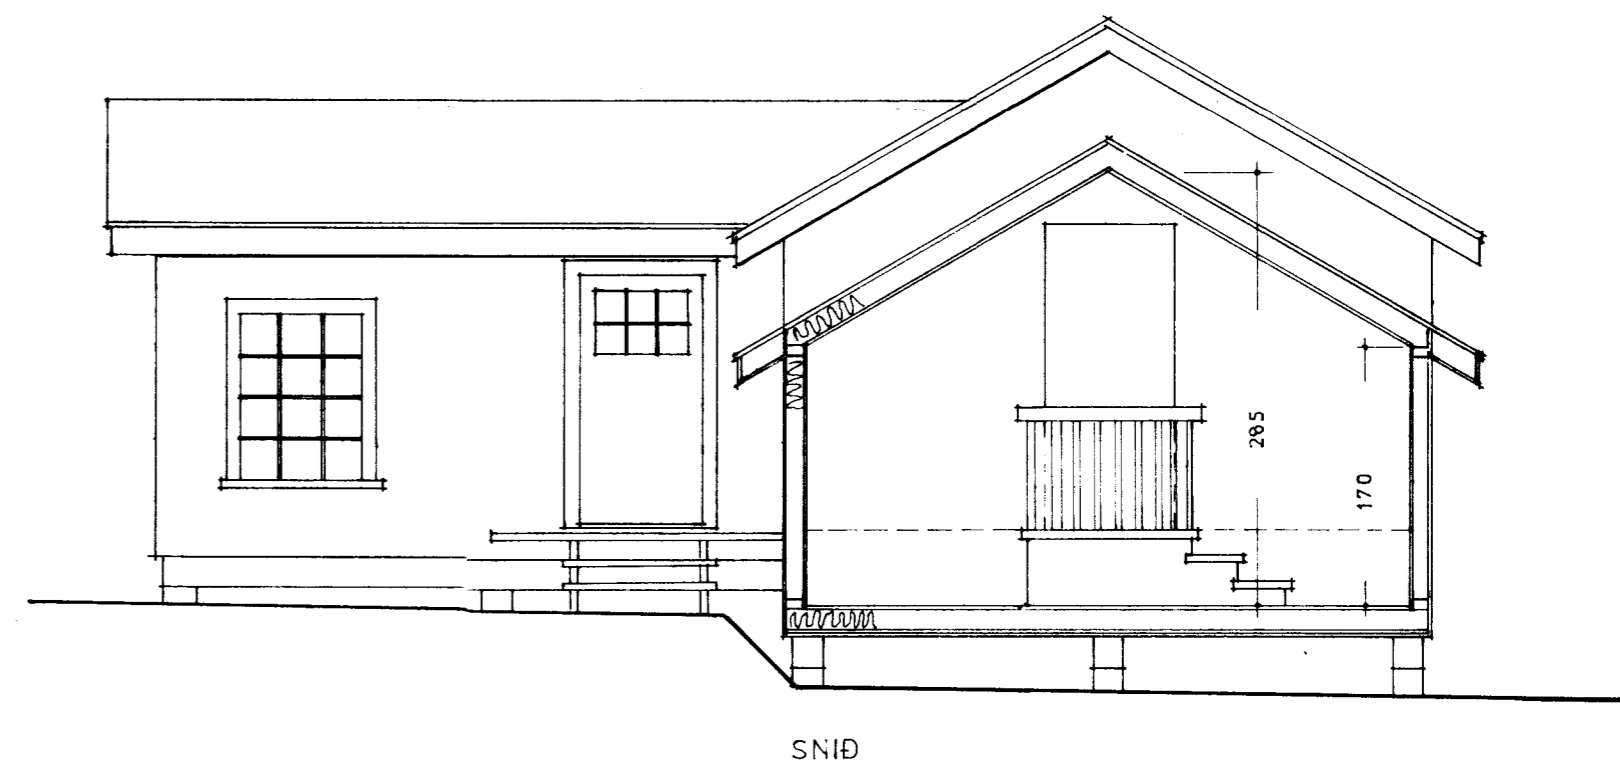


*Samþ. 5/3 '86*  
*Hilma Ólafsson*

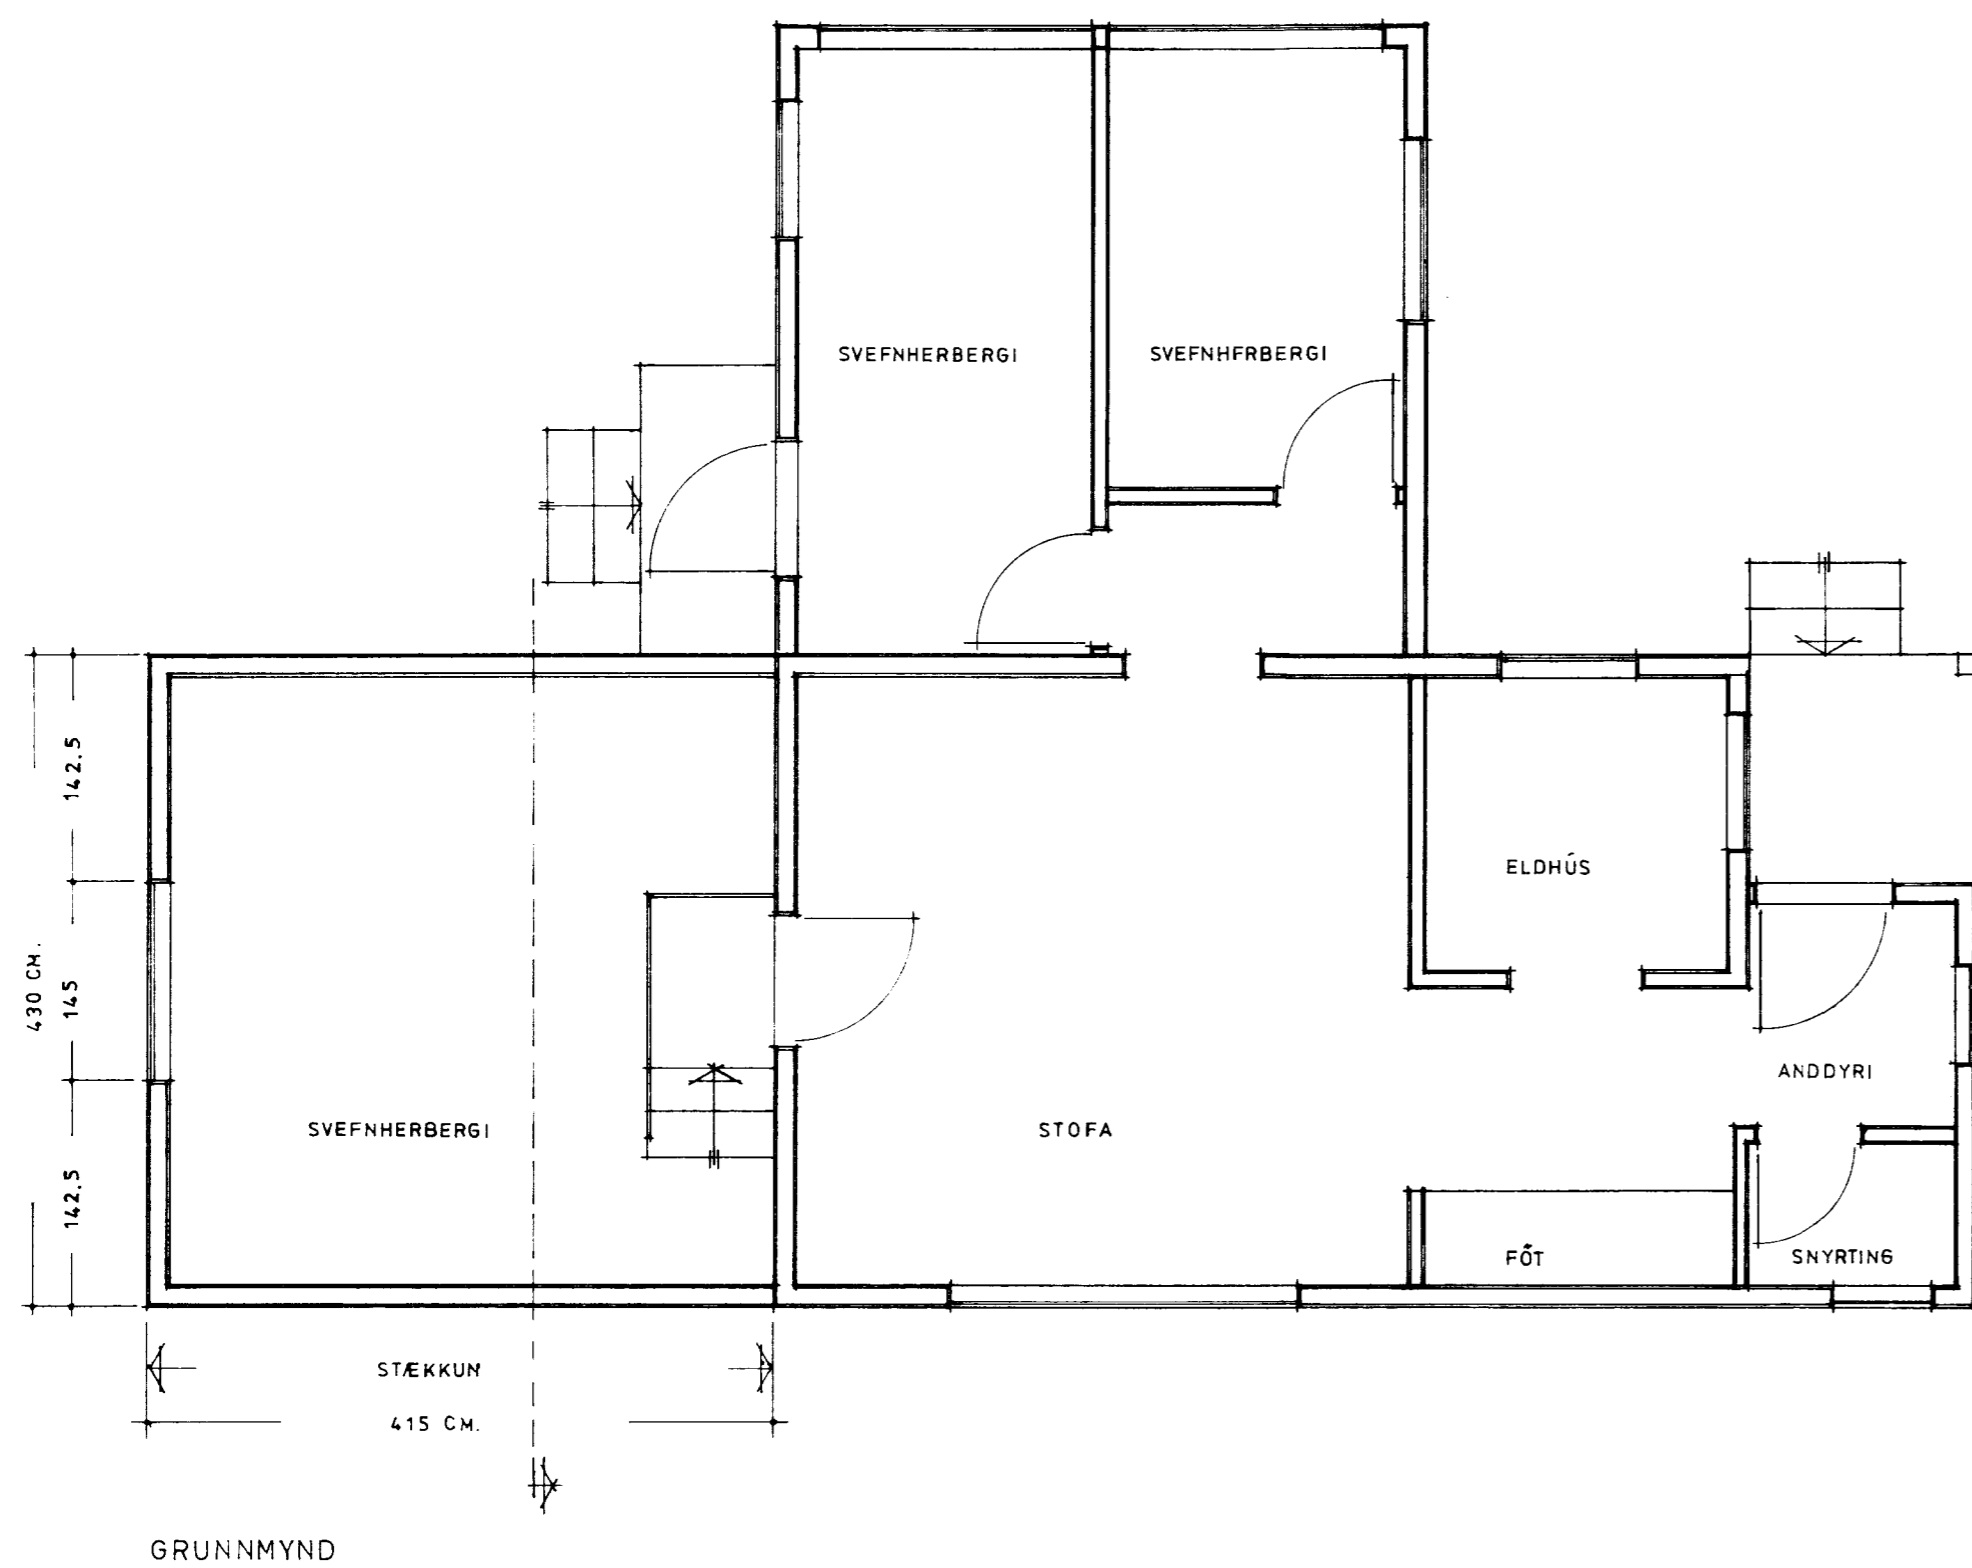

BÚSTAÐUR VIÐ IÐU 2 STÆKKUN

GRUNNMYND OG SNID M. 1:50

TEIKNAD EFTIR MÆLINGU HELGA SVEINBJÖRNSSONAR NÓV. 1985

*Guðlaugur Friðþóðsson* BL. 2