

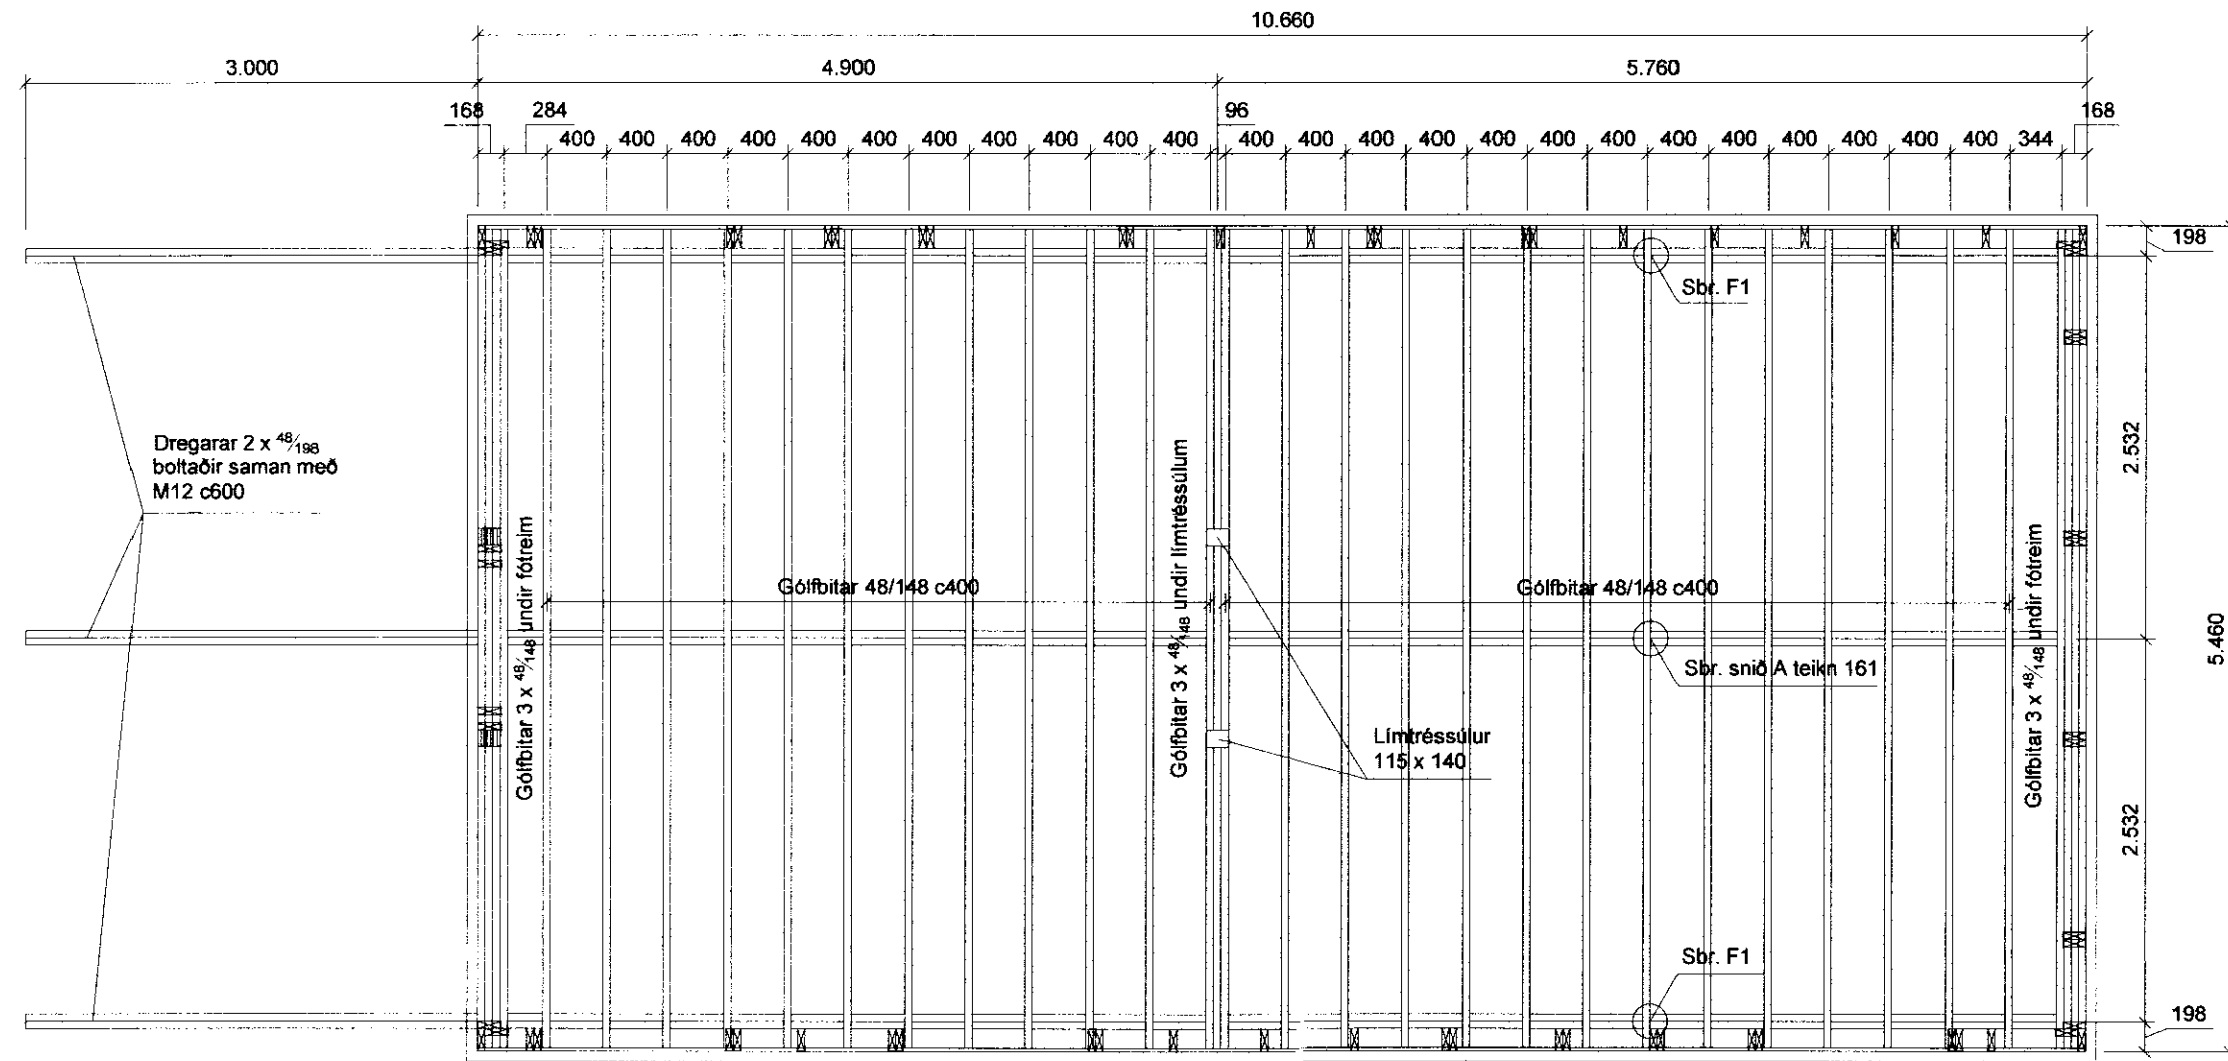


Grunnmynd gólfbitar mkv. 1:50

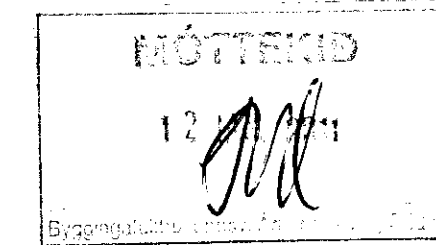

Festingar mkv. 1:10

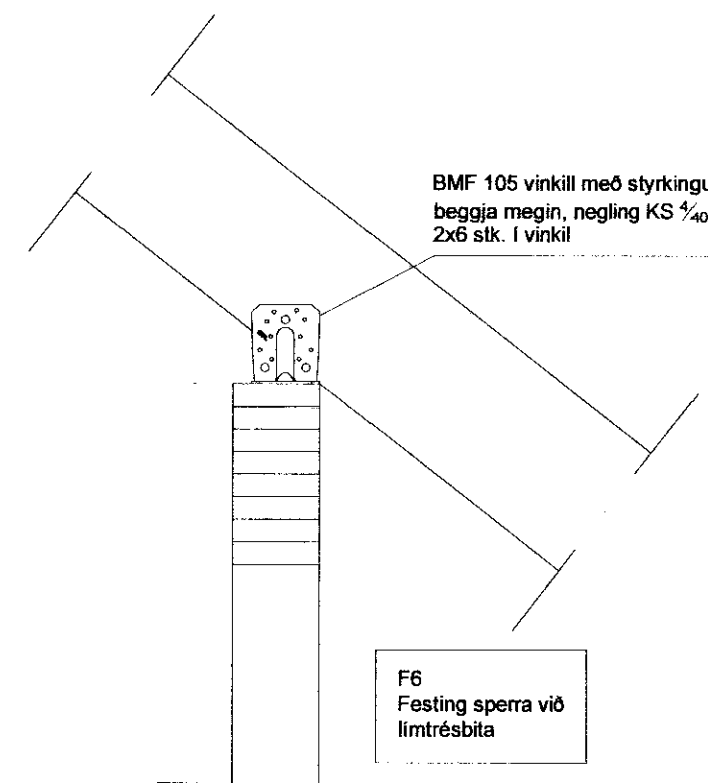

Almennt:

Öll mál skulu staðfest skv. aðaltekningum. Ef eitthvert misræmi er skulu aðalteikningar vera ráðandi, þó þer að láta hönnuði vita af misræmi. Öll mál eru í millimetrum, nema annað komi fram.



Skýringar - trévirki veggja

Allur viður er K18 eða betri skv. DS413.

Allan við utanhúss skal fúaverja. Allur saumur og festingar utanhúss skulu vera heitzinkhúðaðar eða ryðfriar. Allar stoðir og lausholt eru 48/148 nema annað sé tekið fram.

Bil á milli miðjúlina stoða skal ekki vera meira en 600 mm. Utan á grind komi 9 mm gufuopinn rakapólinn krossviður (t.d. birkkrossviður). Krossviður festist með 28/65 C150 í rakapólið lím.

Grunnmynd þakviðir mkv. 1:50

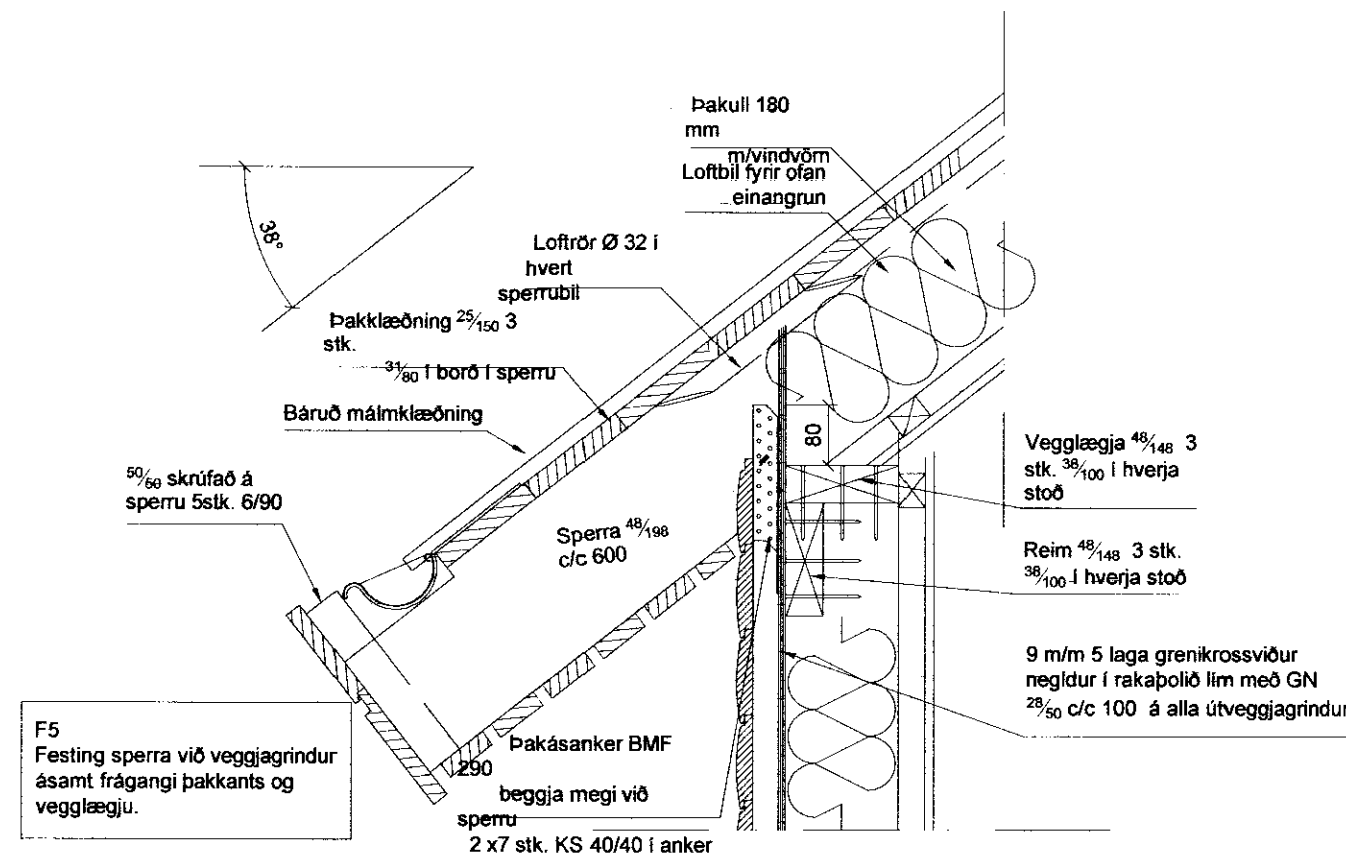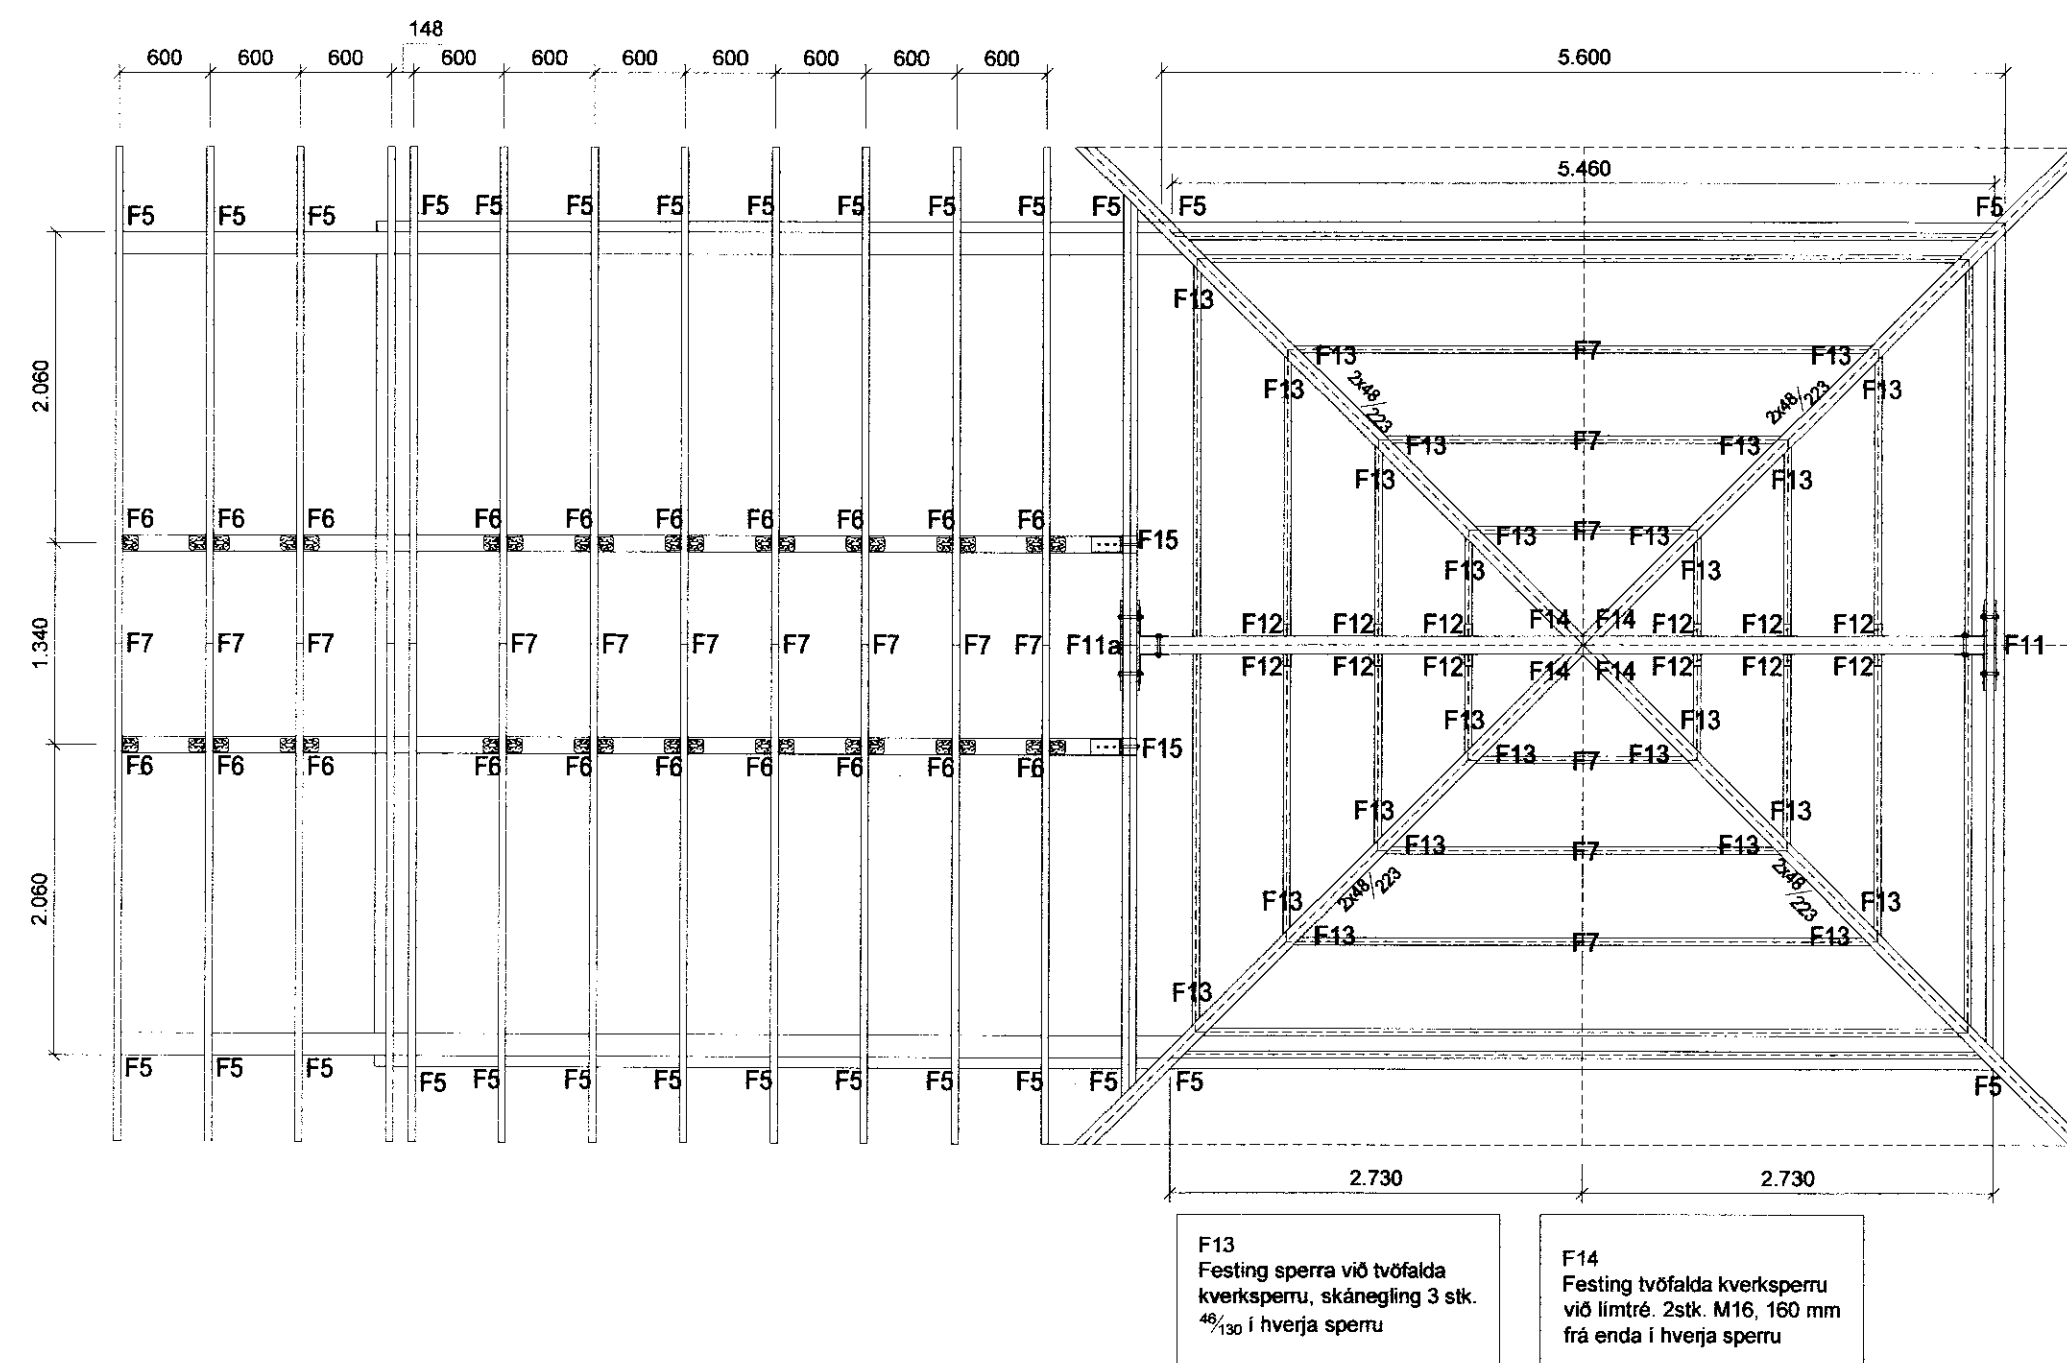

Br. nr.	Dags.	Af.	Breyting
(A)	2010-09	JHG	Kvistir og þakhalli
(B)			
(C)			
(D)			
(E)			

lða II (fjallið) lóð nr. 9
801 Bláskógabyggð

Teikn nr:
203

Burðarvirki
Grunnm.gólfbitar, þakviðir, festingar

Frumstærð:
A2

Dags: 2010-09 Mv: 1:10 1:50 Hann: GBS
Samb: 020162-3099 V.nr: 10-003 Teikn: JHG

VGS
VERKFRÆÐISTOFA
GUÐJÓNS P. SIGFÚSSONAR EHF.
AUSTURVEGI 42, 2.HÆÐ,
800 SELFOSSI
S: 482 2805, F: 482 3818
NETFANG: VGS@VGS.IS