


PRENTAD: 31. maí 2012 10:13:33


TÖLVIKSKRÁ: V:\3\vm\861_Arnessýsla\221_Iðavellir lóð 12 Bláskógur FS Hús Agústi Blamason\Iðavellir 12 Bláskógur arkitektúr Agústi Blamason\vor 2012.dwg
© ÖLL AFRÖD OG AFRITUN TEIKNINGAR, AÐ HILUTA, EÐA, HEILD, EÐA HÁB SÖRPLEGGU LEYFIHÖNDUN.

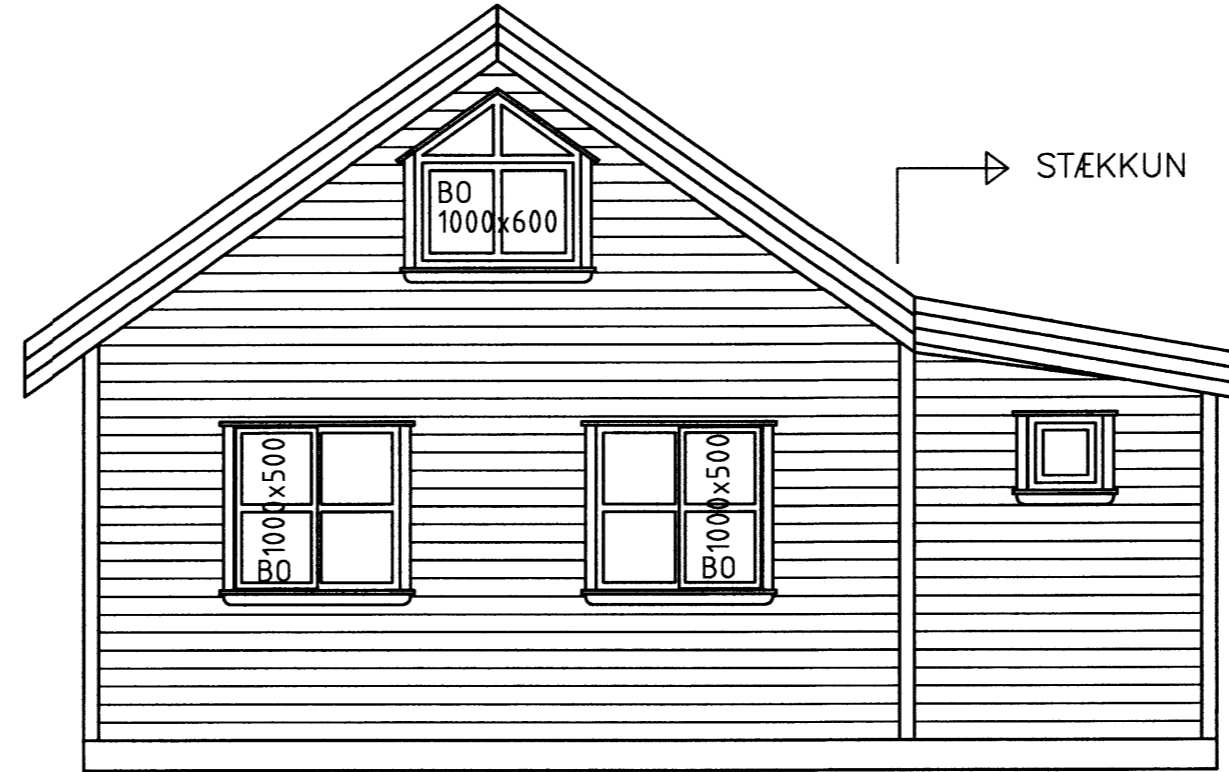


Norðvestur
1:50



Norðaustur
1:50

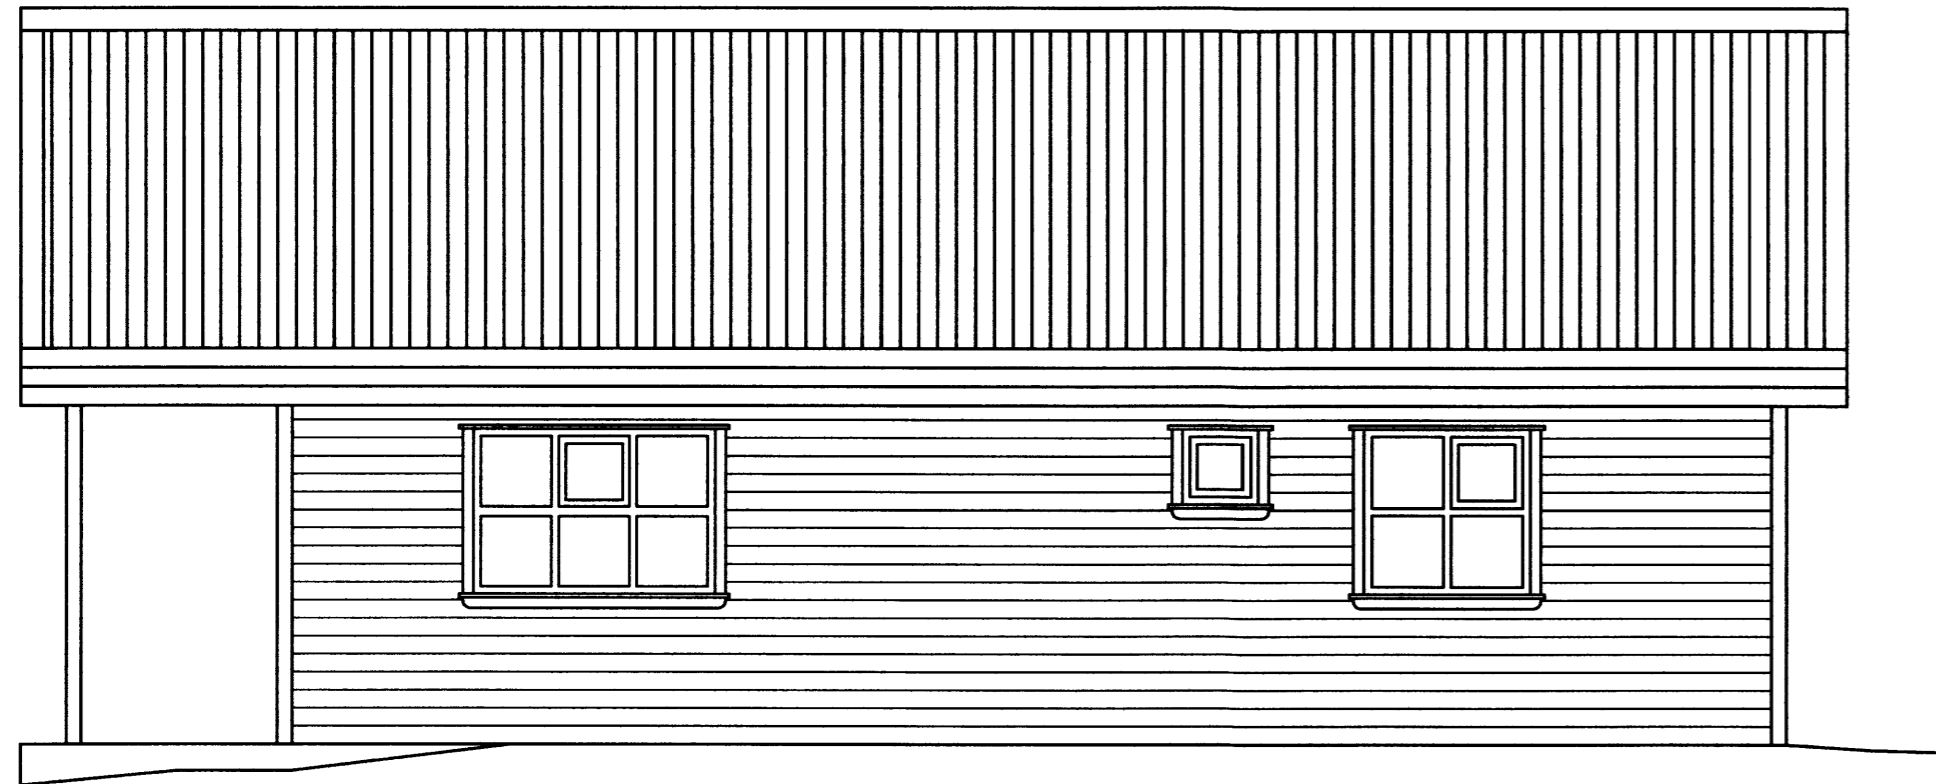

Suðaustur
1:50

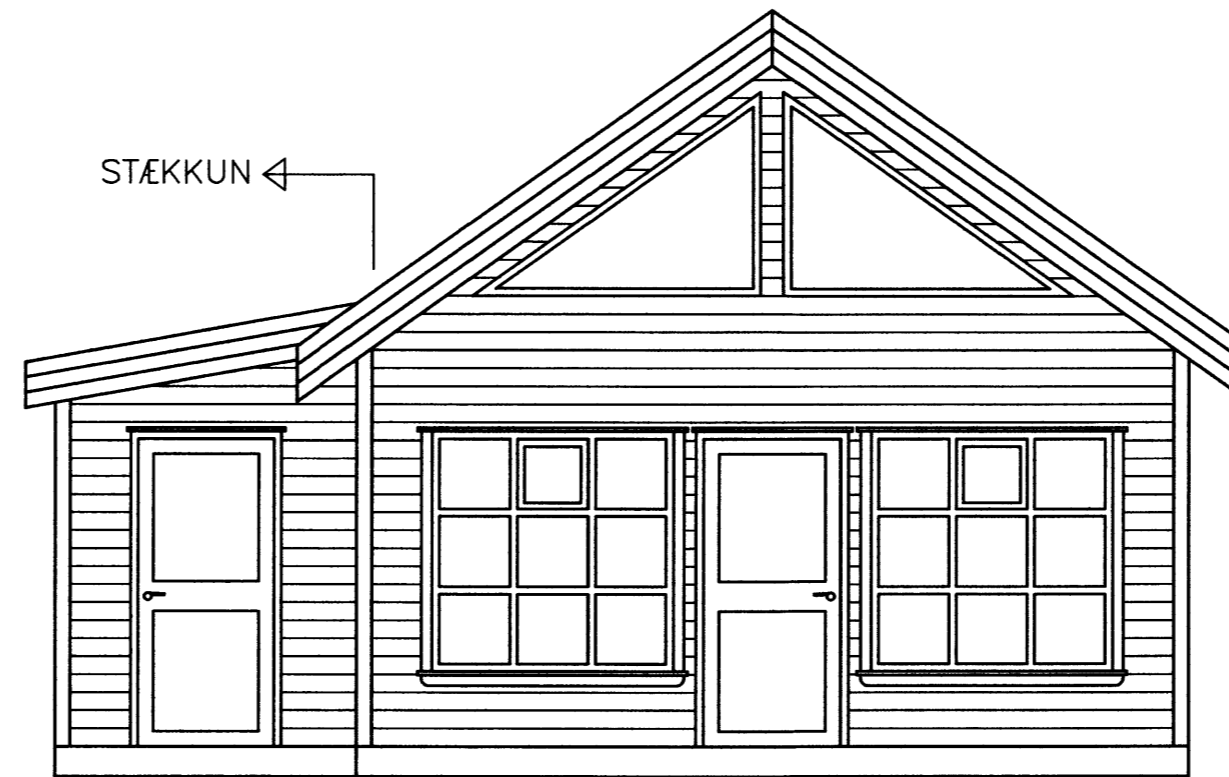

Suðvestur
1:50

SAMÞYKKT
07. JUNÍ, 2012
Agústi Blamason
Byggingafræðingur, Árnessýslu og Fíðahar.

ÚTGÁFUFERILL					
NR.	DAGS.	SKÝRINGAR:	HA:	YF:	SP:
B1	31.5.2012	STÆKKUN FRÁ TEIKNINGU FYRIR FS	SVa	RGV	SVa

DAGS. UNDIRSKRIFTAR: NAFN OG KT. SAMRÆMINGARHÖNNUÐAR:



BREKKUSTÍGUR 39, 260 REYKJANESBÆR, Sími: 422 3636,
VEFFANG: www.mannvit.is NETFANG: mannvit@mannvit.is

HEITI VERKS:
**IÐAVELLIR, LÓÐ 12
BLÁSKÓGABYGGÐ**

HEITI TEIKNINGAR:
**FRÍSTUNDAHÚS
ÚTLIT**

DAGS: 31.5.2012	HANNAÐ / TEIKNAD: SVa SVa	TEIKNINGANÚMÉR: A102
MKV: 1:50	YFIRFARIB: RGV	

SAMÞYKKT / KT:
Agústi Blamason 27.6.2012
VERKNÚMÉR:
3.861.221
ÚTGÁFA:
B1

