


Grunnmynd  
1:50

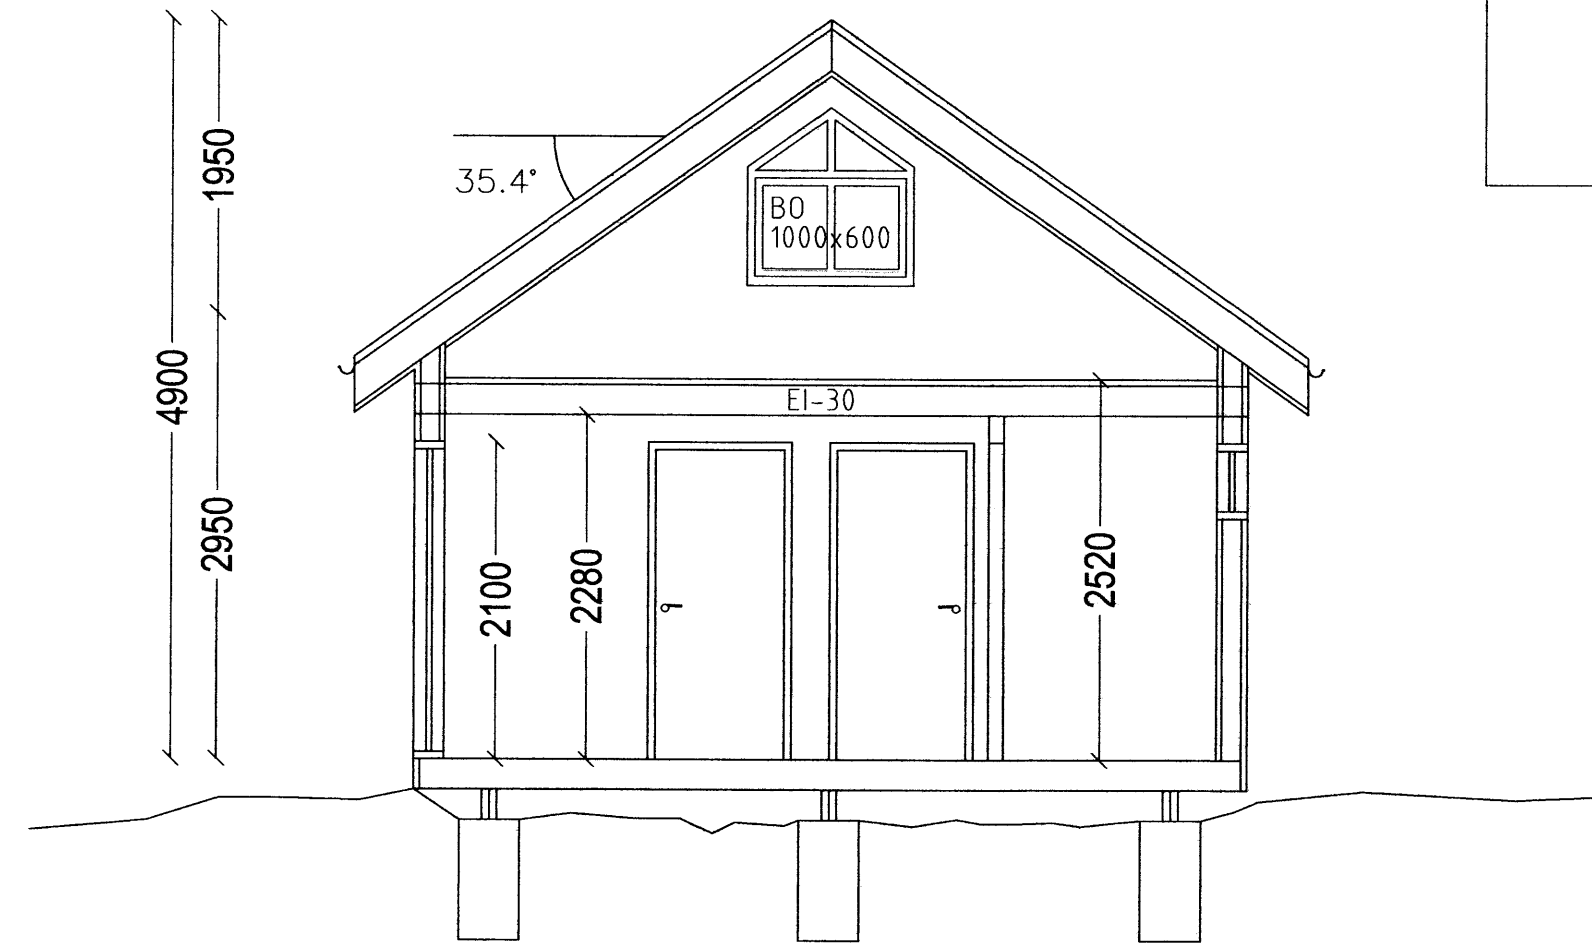

Snið A-A  
1:50

BYGGINGARLÝSING:

HÚS:  
HÚSID ER TIMBURHÚS MED TIMBURGÓLFI, BYGGT TIL FLUTNINGS.

ÚTVEGGIR KLÉDDIR AD UTAN MED LIGGJANDI KÚPTRI PANELKLÉDNINGU Á LOFTUNARGRIND 20X30 c/c 400. ÞAKID ER HEFDBUNDID SPERRUÞAK. ALLIR LÉTTIR MILLVEGGIR ERU BYGGDIR UPP MED STODUM, EINANGRADIR MED ÞÉTTULL OG KLÉDDIR GIPSI. LOFT OG ÚTVEGGIR AD INNAN ER KLÉTT MED PANEL Á AFRÉTINGAR- GRIND. ÞAK ER HEILKLÉTT MED 25X150MM BORDA- KLÉDNINGU Á SPERRUR. ÞAKID ER KLÉTT MED ÞAKSTÁLI Á ÞAKPAPPA. ÞAKULL ER OFANÁ LOFTAKLÉDNINGU Á MILLI SPERRA. ALLT TRÉVERK SKAL FÓAVERJAST MED VIÐURKENNDU EFNI. EINANGRUN:

BÖTNPLATA ER EINANGRUD MED 150 MM STEINULL.  
ÚTVEGGIR - STEINULL 125 MM  
ÞAK ER EINANGRAD MED 200MM ÞAKULL  
ALLT GLER ER TVÖFALT K-GLER

KÖLNUNARTÖLUR  
BÖTNPLATA U-GILDI 0,3  
ÚTVEGGIR U-GILDI 0,4  
ÞAK U-GILDI 0,2  
HURÐIR U-GILDI 3,0  
GLUGGAR U-GILDI 2,0

FLATARMÁL FRÍSTUNDAHÚSS	55.0 m <sup>2</sup>
FLATARMÁL MILLIPALLS	7.8 m <sup>2</sup>
FLATARMÁL ALLS	62.8 m <sup>2</sup>
FLATARMÁL LÓÐAR	m <sup>2</sup>
NÝTINGARHLUTFALL	%
RÜMMÁL HÚSS	226.9 m <sup>3</sup>
BÍLASTÆÐI	2 STK

SKÝRINGAR:

[R] = Reykskynjari  
BO = Björgunarpop  
GN = Gólfniðurfall

NR.	DAGS.	SKÝRINGAR	HA.	YF.	SP.
A1	25.08.08	BYGGINGARTEIKNING FS	SVa	SVa	SVa
B2	27.07.09	BYGGINGARTEIKNING HAUST 09	SVa	GHÁ	SVa
B3	25.08.10	BYGGINGARTEIKNING HAUST 10	SVa	GHÁ	SVa
B4	22.08.11	BYGGINGARTEIKNING HAUST 11	SVa	GHÁ	SVa

DAGS. UNDIRSKRIFTAR: NAFN OG KT. SAMRÆMINGARHÖNNUDAR.  
UNDIRSKRIFT SAMRÆMINGARHÖNNUDAR:

**MANNVIT**  
VERKFRÆDISTOFA

BREKJÚSTÍGUR 39, 260 REYKJANESBÆR, Sími: 422 3636  
VEFFANG: www.mannvit.is NETFANG: mannvit@mennvit.is

HEITI VERKS:  
**FRÍSTUNDAHÚS**  
BYGGT VIÐ FS TIL FLUTNINGS

HEITI TEIKNINGAR:  
FRÍSTUNDAHÚS  
GRUNNMYND  
SNID

TEIKNAD:	SVa	BLAD NR.:	N. BL. NR.:	TÖLVUSKRÁ:	VNR.:
HANNAÐ:	SVa	YFIRFARID:	MKV.:	1:50	NR. TEIKNINGAR:
DAGS. UNDIRSKRIFTAR:	NAFN OG KT. HÖNNUDAR:	MANNVIT		430572-0169	<b>A101</b>
UNDIRSKRIFT HÖNNUDAR:	Fréttir 2011				ÚTGÁFA: B4

MÖTTEKID  
07 JUN 2011  
Byggingafulltrúi og Eignarstjórn og Flóah.