TRÉVIRKI
Snið 1:20

Snið X–X 1:20

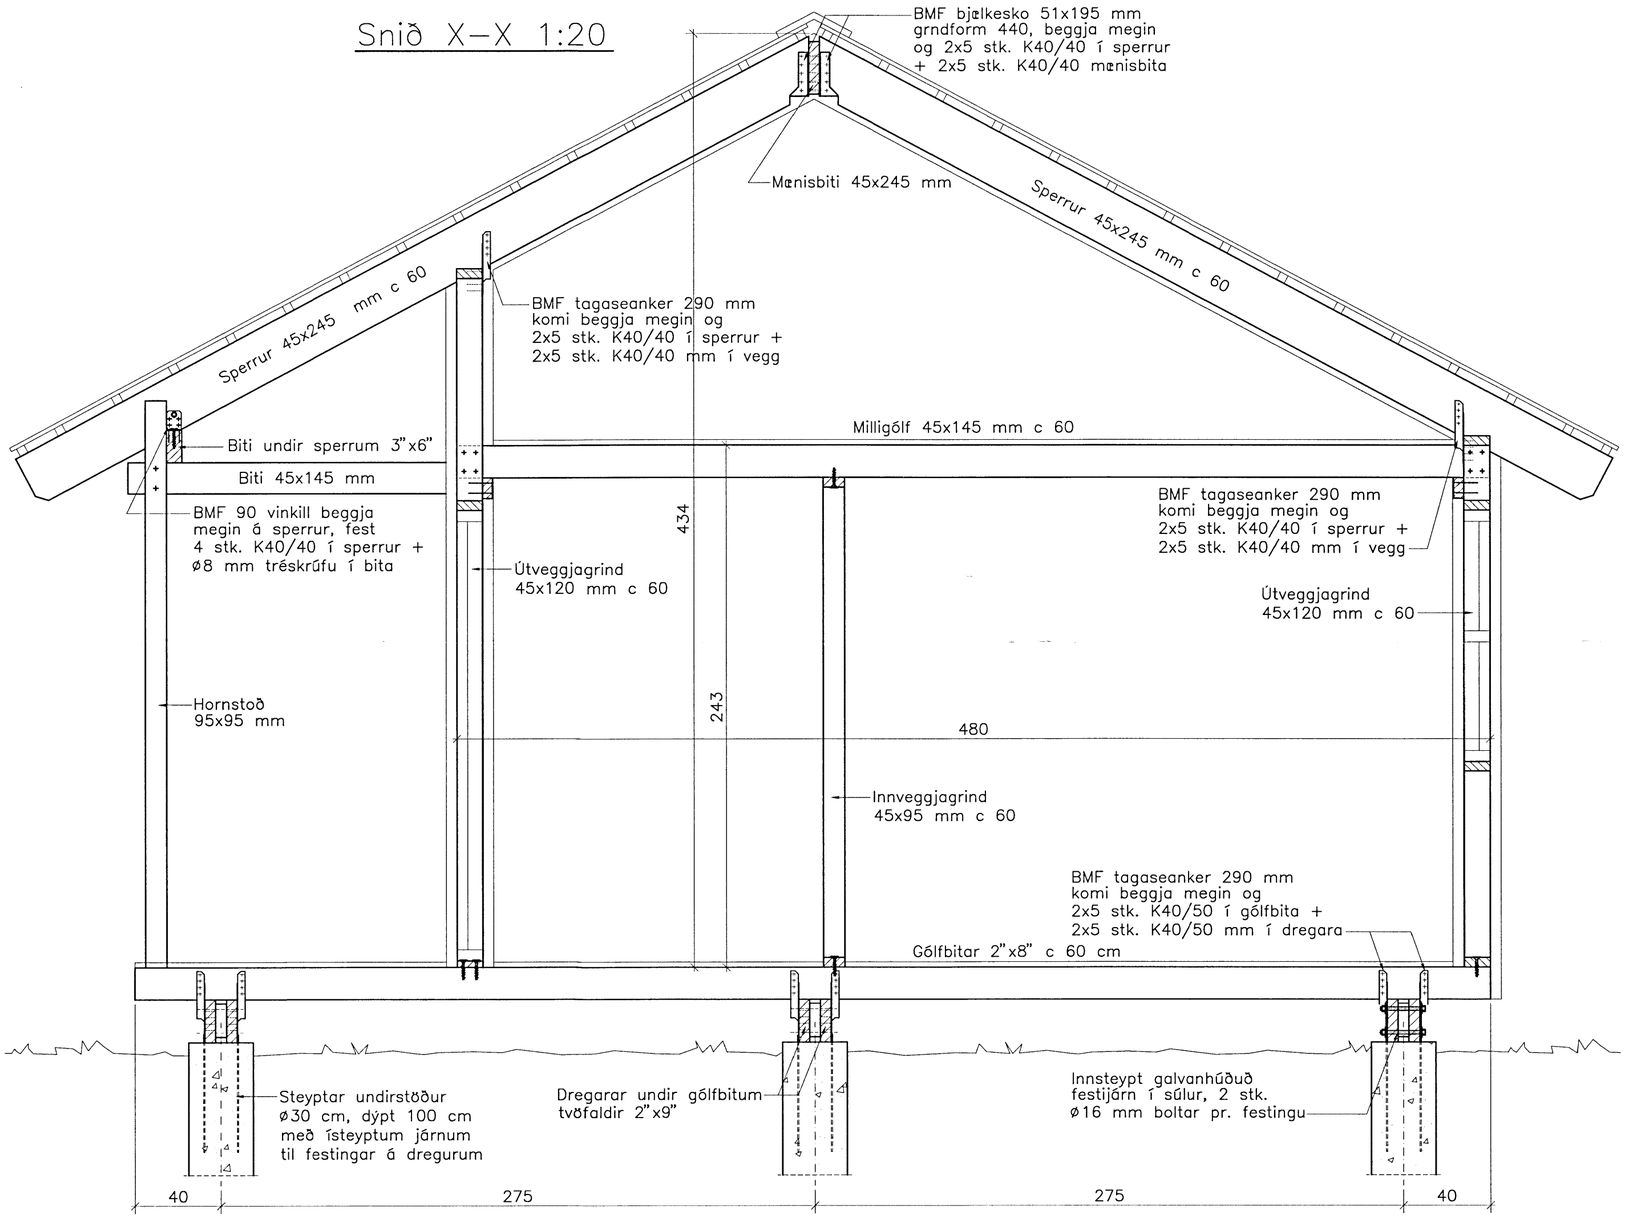

Skipulags- og byggingarfulltrúi Uppsveita bs.
Yfirfarið
07 APR. 2014
Byggingarfulltrúi

Reyndarteikning
nýs burðarvirkis

Breytingar:

TÓV
TEIKNISTOFAN ÓÐINSTORGI, VERKFRÆÐIDEILD ehf.
Óðingötu 7
101 Reykjavík
Netfang: tov@to.is
Sími: 510 2200 Fax: 510 2201

Verkefni: Sumarhús Koðrabúðum 14
Bláskógabyggð
Heiti: Trévirki: Snið og sérmyndir

Hönnun: VÍFILL ODDSSON VERKFRÆÐINGUR
kt. 101237–3629 FVFÍ – FRV
KRISTJÁN GUDMUNDS. VERKFRÆÐINGUR
kt. 070254–5819 FVFÍ
GÚSTAF VÍFILSSON VERKFRÆÐINGUR
kt. 231163–5069 FVFÍ

Áritun ábyrgðarhönnuðar:
000346-2249

M. 1:20
R. K.S.G.
T. K.S.G.
Dags. mar. 2014 Nr. 1513–1–3