



ÚTLIT SUÐUR mkv. 1:50

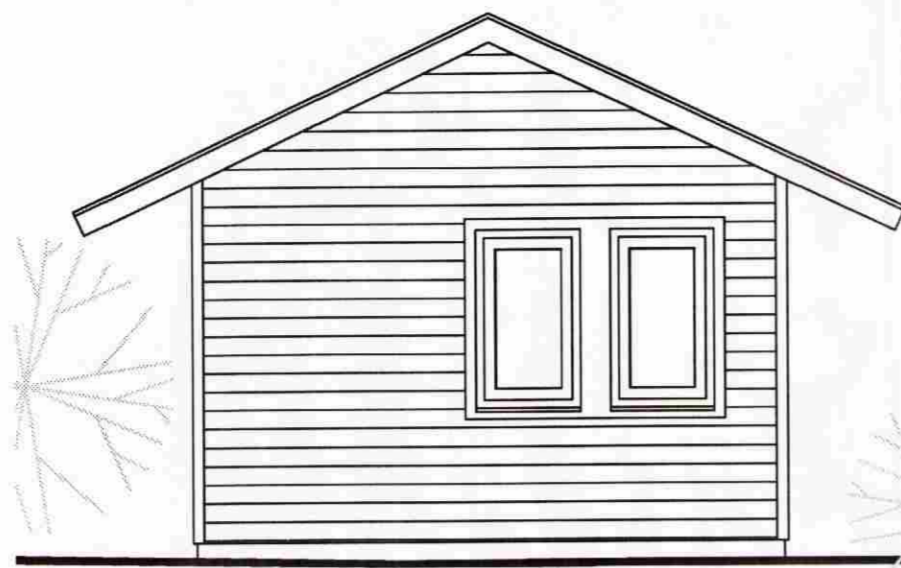

ÚTLIT NORÐUR mkv. 1:50

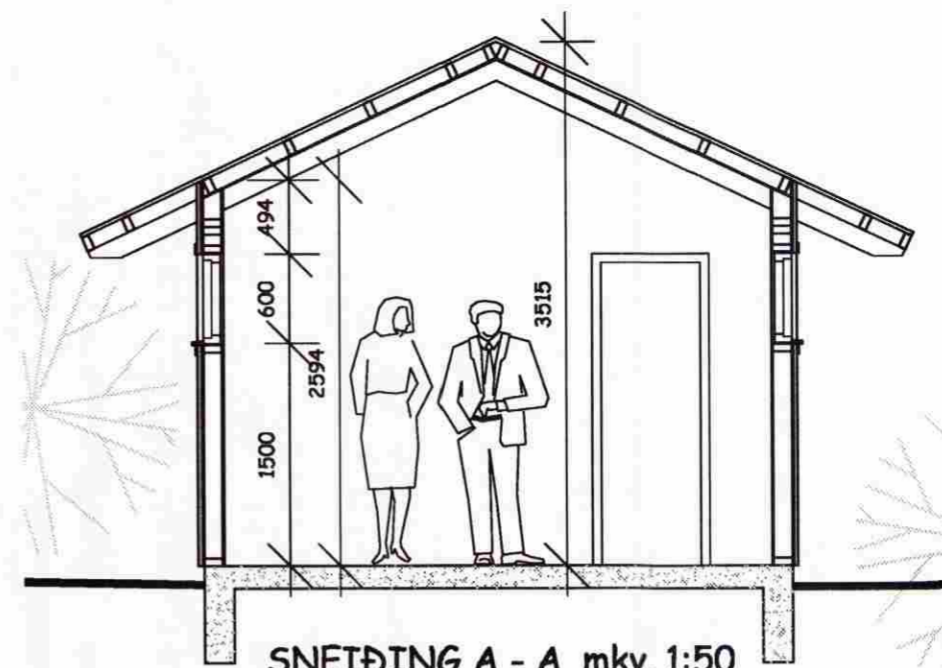

SNEIÐING A - A mkv. 1:50

Samþykkt  
28 MARS 2006  
Hönnun  
Byggingarfulltrúi uppsveita Ámessyslu


Klettagata 15  
Bláskógabyggð.  
Bílskýli og geymsla  
Landnr: 180 114  
staðgr: 6421 0150

**Stutt lýsing:**  
Húsið er timburhús, 50x120 mm grind klædd með krossvið og loftaðri kúptri vatnaskæðingu. Einangrað með 100 mm steinull og klætt að innan með panil. Rakasperra a.m.k. 500 pam og þakpappi max. 20 pam. Gólf er steinsteypt gólfplata.


Gler er tvöfalt einangrunargler og þak sperrupak c/c 600 mm, einangrað ofan á sperrum með 100 mm steinull og klætt með bárustáli. Lítir eru "náttúrulegir" og í samræmi við núverandi líti á bústaðnum.

**Stærðir skv. skráningartöflu:**


Heildarflatarmál : 34,0 m<sup>2</sup>  
Heildarrúmmál : 110,5 m<sup>3</sup>  
Birt flatarmál : 34,0 m<sup>2</sup>  
Skiptarúmmál : 90,585 m<sup>3</sup>

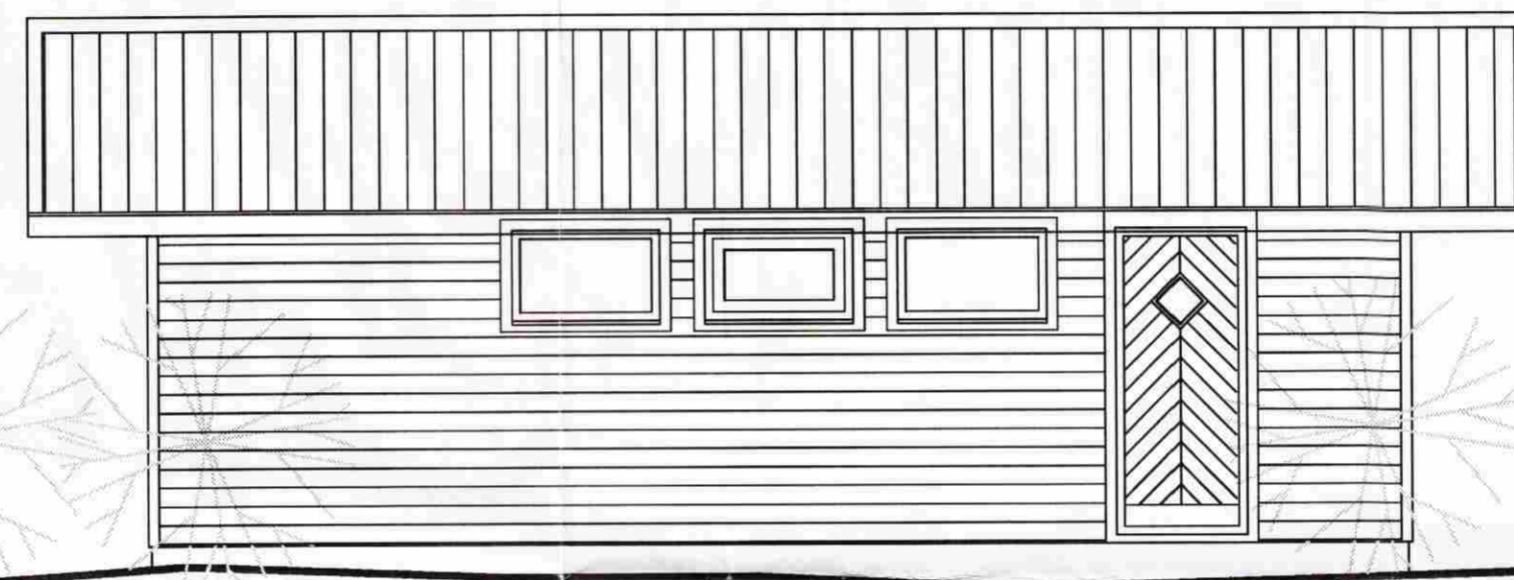


ÚTLIT AUSTUR mkv. 1:50

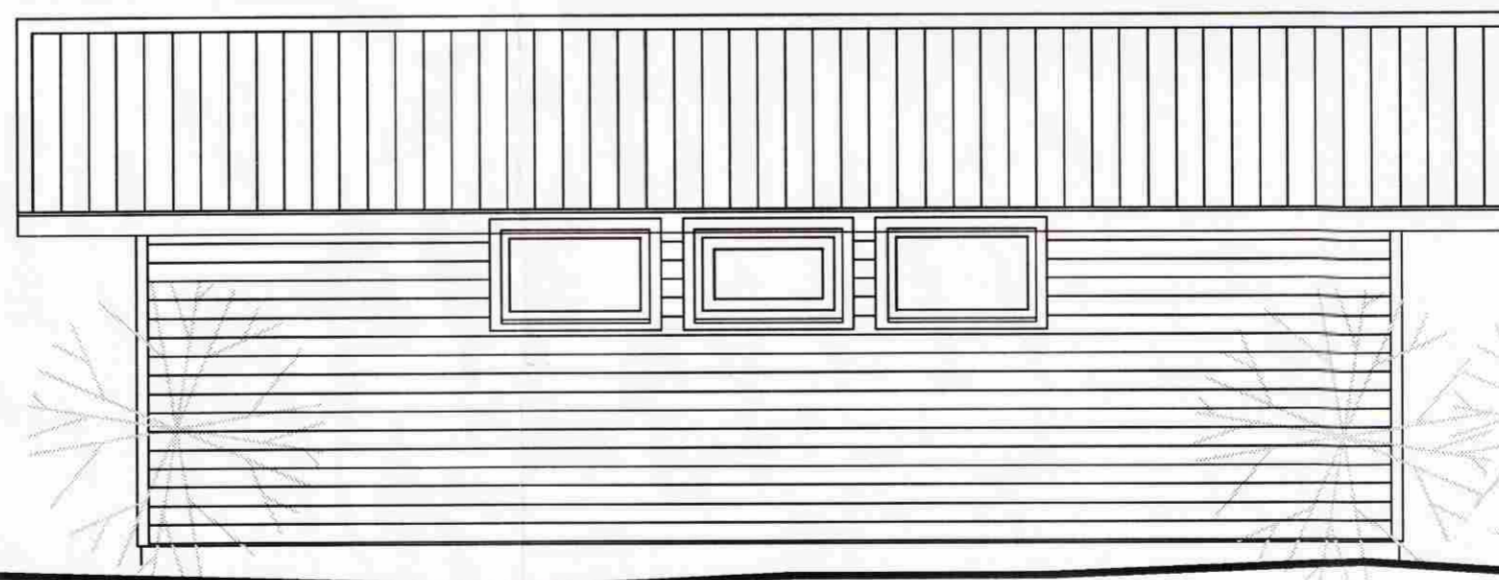

ÚTLIT VESTUR mkv. 1:50

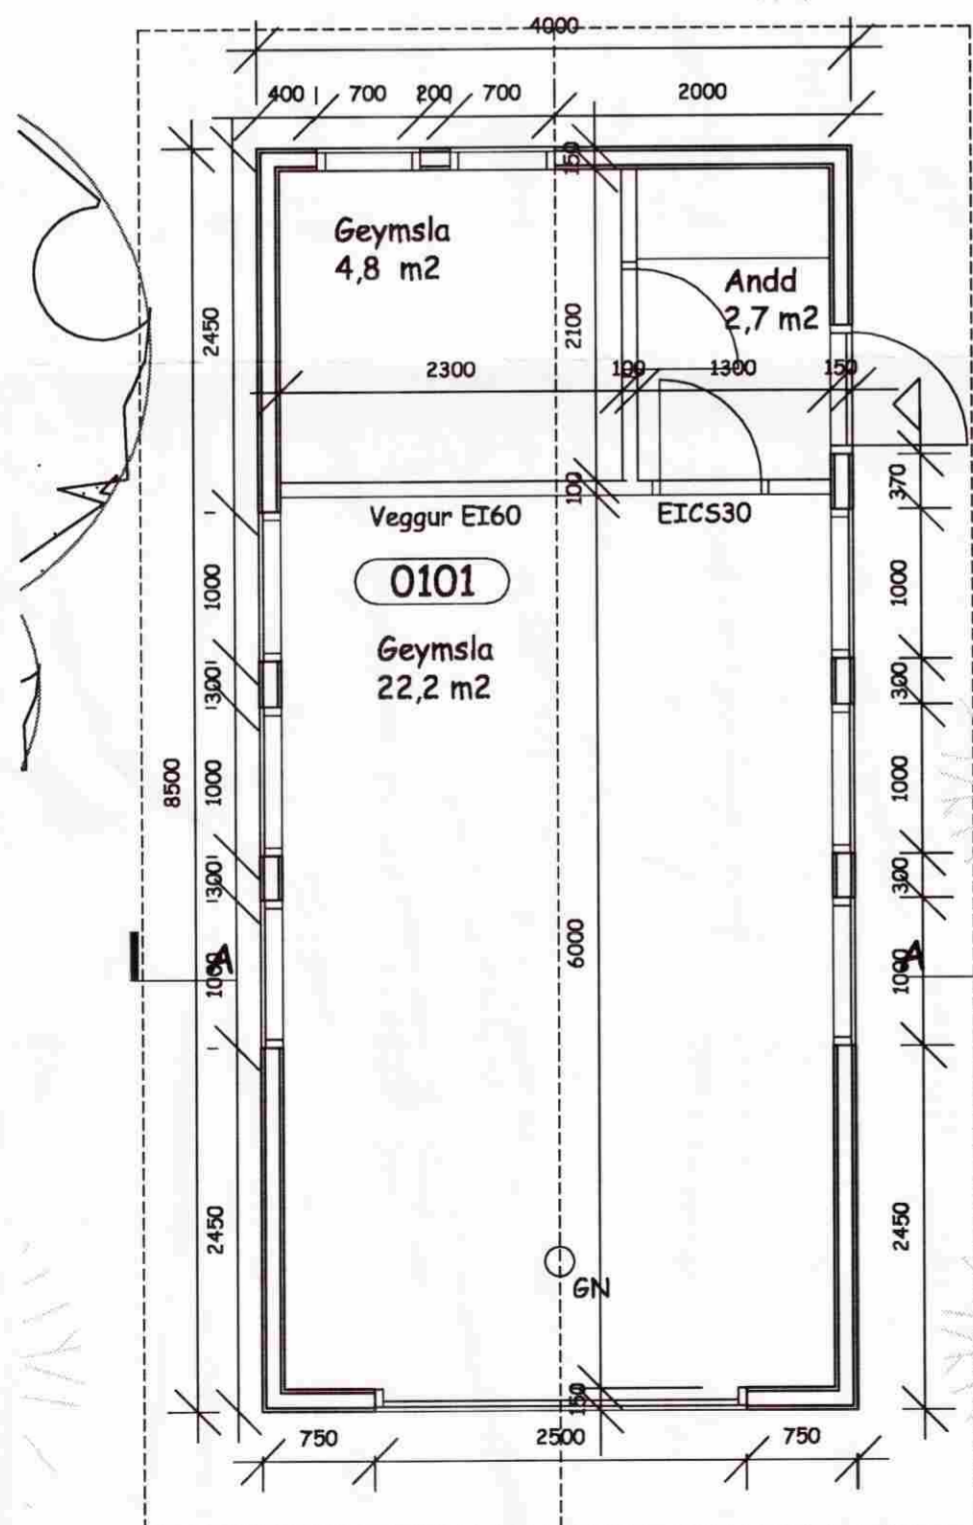

GRUNNMYND mkv. 1:50

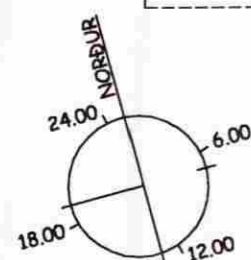

Skráningartafli: Sumarhús, Klettagata 15, Bláskógabyggð - geymsla		Skrásetjari: Ragnar Auðunn Birgisson															
Landnúmer: 123 456		Kennitala: 230180-4499															
Matshlutunúmer: 02		Útgáfa: 4.01t Dags: 15.3.2006															
Uppskipting og lýsing		Stærðir															
D0	D1	D2	D3	D4	D5	D6	D7	D8	D9	D10a	D10b	D11	D12	D16	D17		
Lokun	Tegund	Notkun	Íshúð	Eignar	Brúttófl. m <sup>2</sup>	Nettófl. m <sup>2</sup>	Sngar m <sup>2</sup>	Op m <sup>2</sup>	Brúttófl. m <sup>2</sup>	Brúttófl. m <sup>2</sup>	Seldubúð m <sup>2</sup>	Saldubúð m <sup>2</sup>	Brúttófl. m <sup>2</sup>	Birt flatarmál m <sup>2</sup>	Rekintala skotarúmmáls	Skotarúmmál m <sup>3</sup>	
					34,0	0,0	0,0	0,0	34,0	0,0		110,5	29,7	34,0		90,585	
<b>Botn</b>												6,8					
A	01	1. hæð		0101	34,0	0,0	0,0	0,0	34,0	0,0	2,59	3,51	103,7	29,7	34,0	3,05	90,585
A		0101	Geymsla	N	34,0	0,0	0,0	0,0	34,0	0,0	2,59	3,51	103,7	29,7	34,0	3,05	90,585
<b>Athugasemdir</b>																	
<b>Sameignir sumra</b>																	
<b>Eignarhald</b>																	
	Eignar	Notkun	Birt flatarmál	Skiptarúmmál	Sérsegn	Sérsegn	Sérsegn	Sérsegn	Sérsegn	Sérsegn	Sérsegn	Sérsegn	Sérsegn	Sérsegn	Sérsegn	Sérsegn	Sérsegn
	hald	tegund	m <sup>2</sup>	m <sup>3</sup>	m <sup>2</sup>	m <sup>2</sup>	m <sup>2</sup>	m <sup>2</sup>	m <sup>2</sup>	m <sup>2</sup>	m <sup>2</sup>	m <sup>2</sup>	m <sup>2</sup>	m <sup>2</sup>	m <sup>2</sup>	m <sup>2</sup>	m <sup>2</sup>
	0101	Geymsla	34,0	90,585	90,585												
	<b>Allt</b>		<b>34,0</b>	<b>90,585</b>	<b>90,585</b>												



RAGNAR AUÐUNN BIRGISSON  
ARKITEKT FÁÍ.  
REYÐARKVÍSL 19 110 REYKJAVÍK s. 587 9107 / 695 2107  
Kt. 230160-4499

SUMARHÚS  
KLETTAGATA 15  
BLÁSKÓGABYGGÐ  
GEYMSLIUHÚS

1:50  
15.3.2006  
05-02

*Ragnar*  
ragnar