



Grunnmynd frárennslis Mkv. 1:50

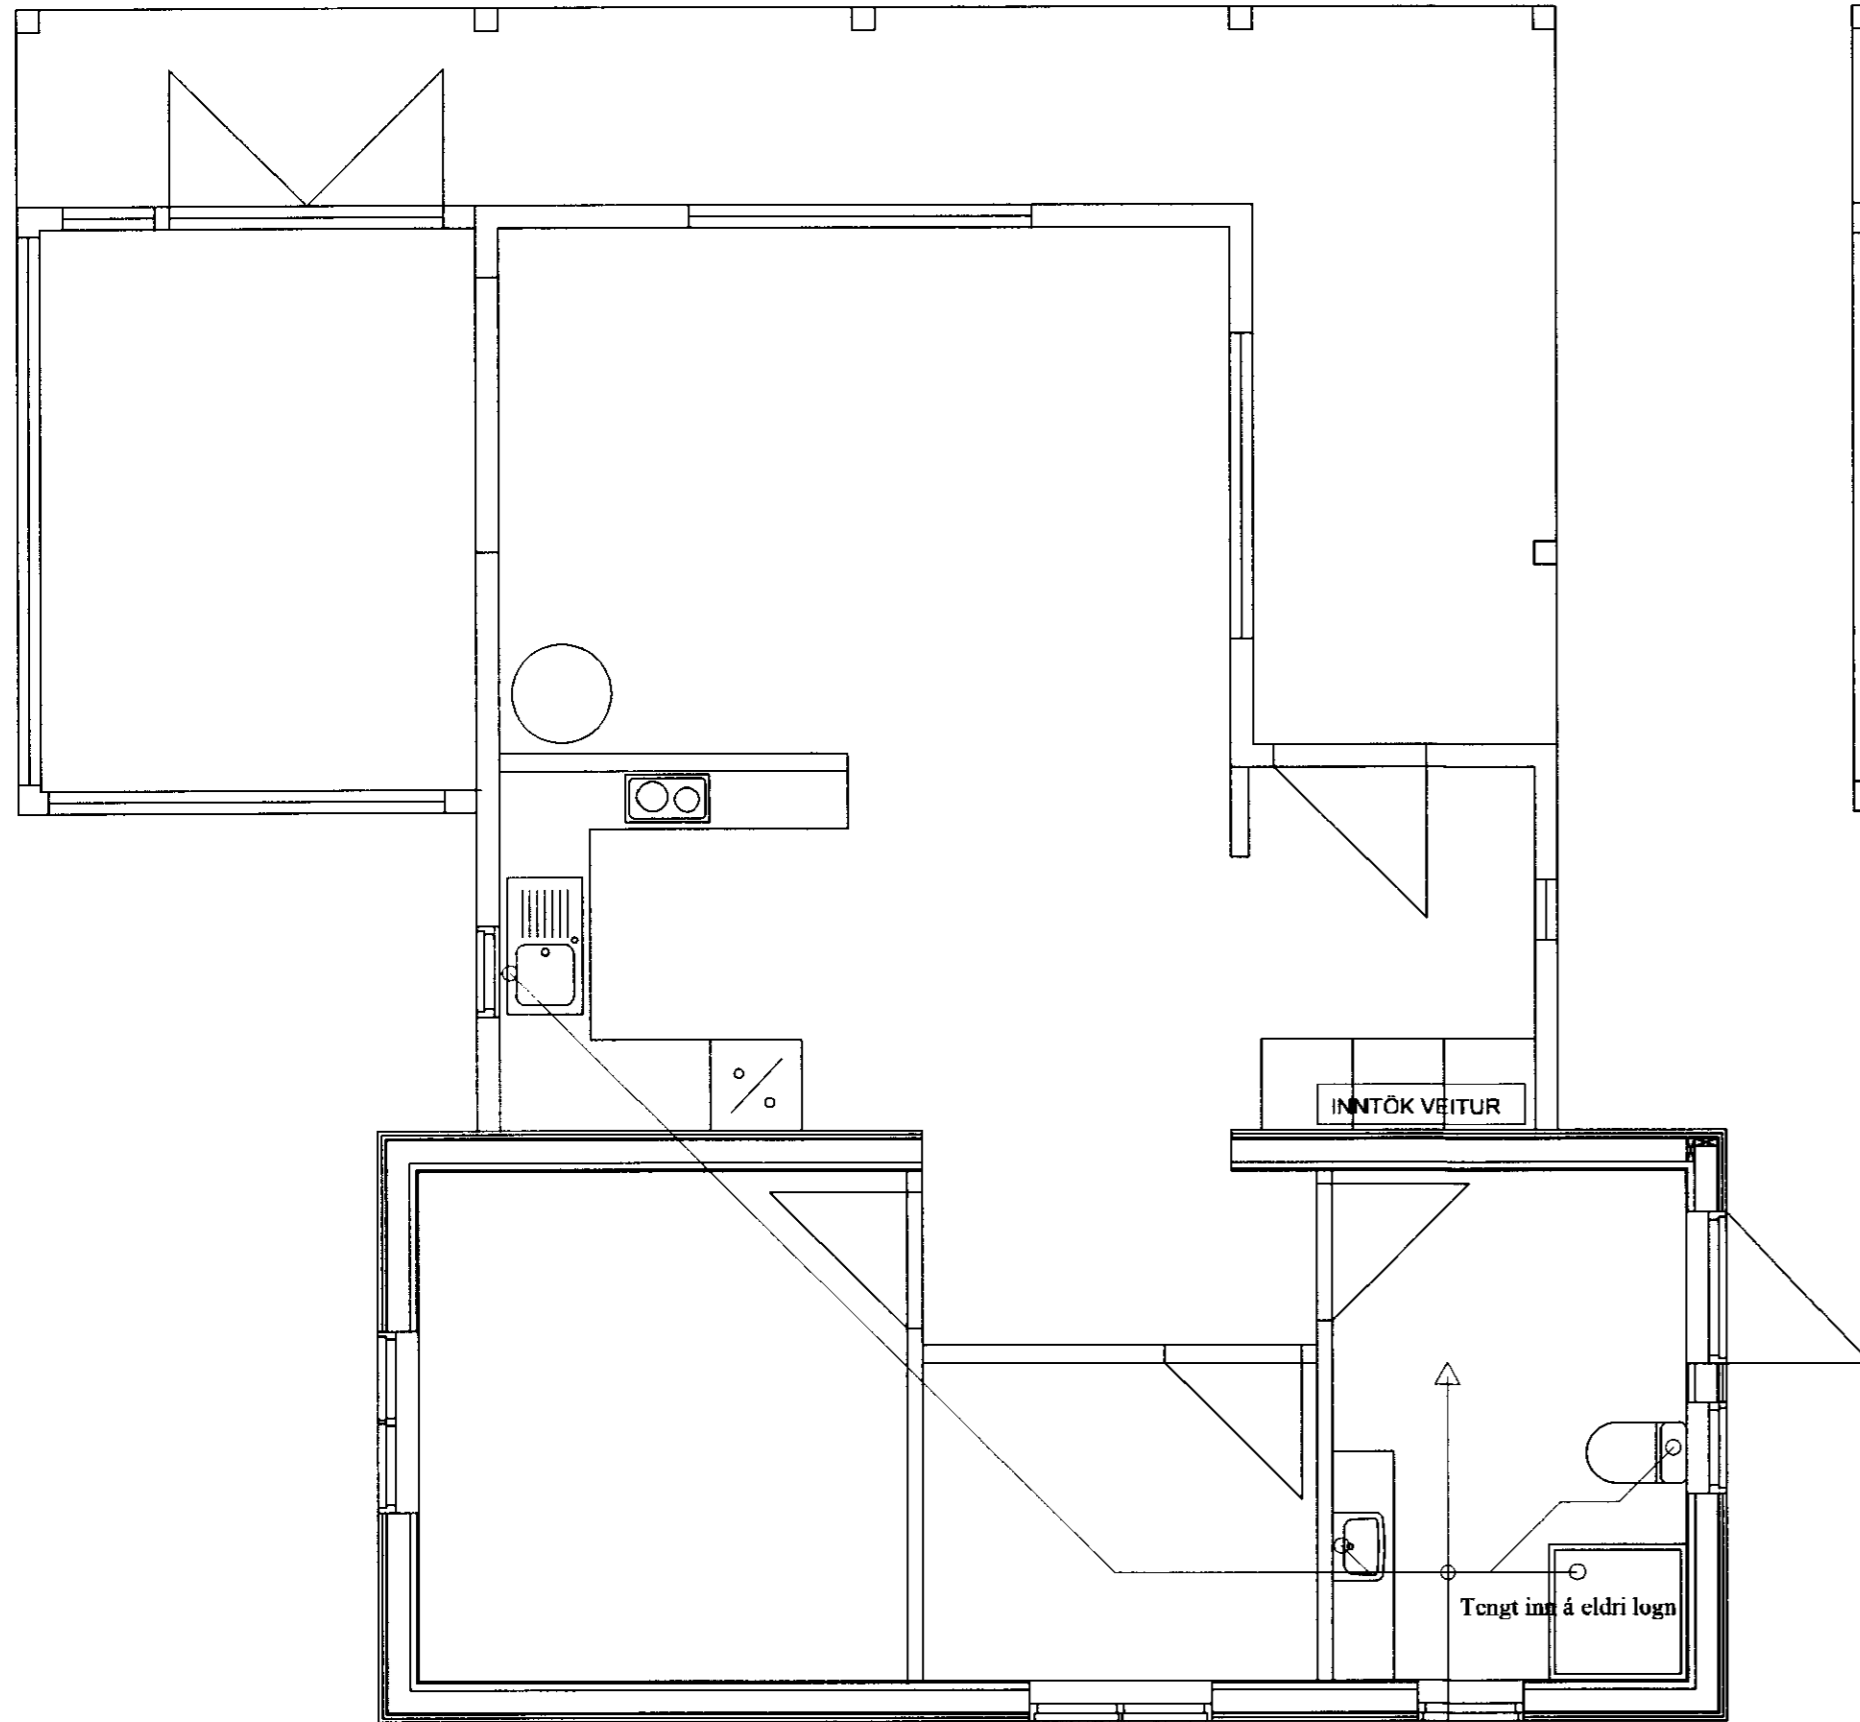

Grunnmynd neysluvatns Mkv. 1:50

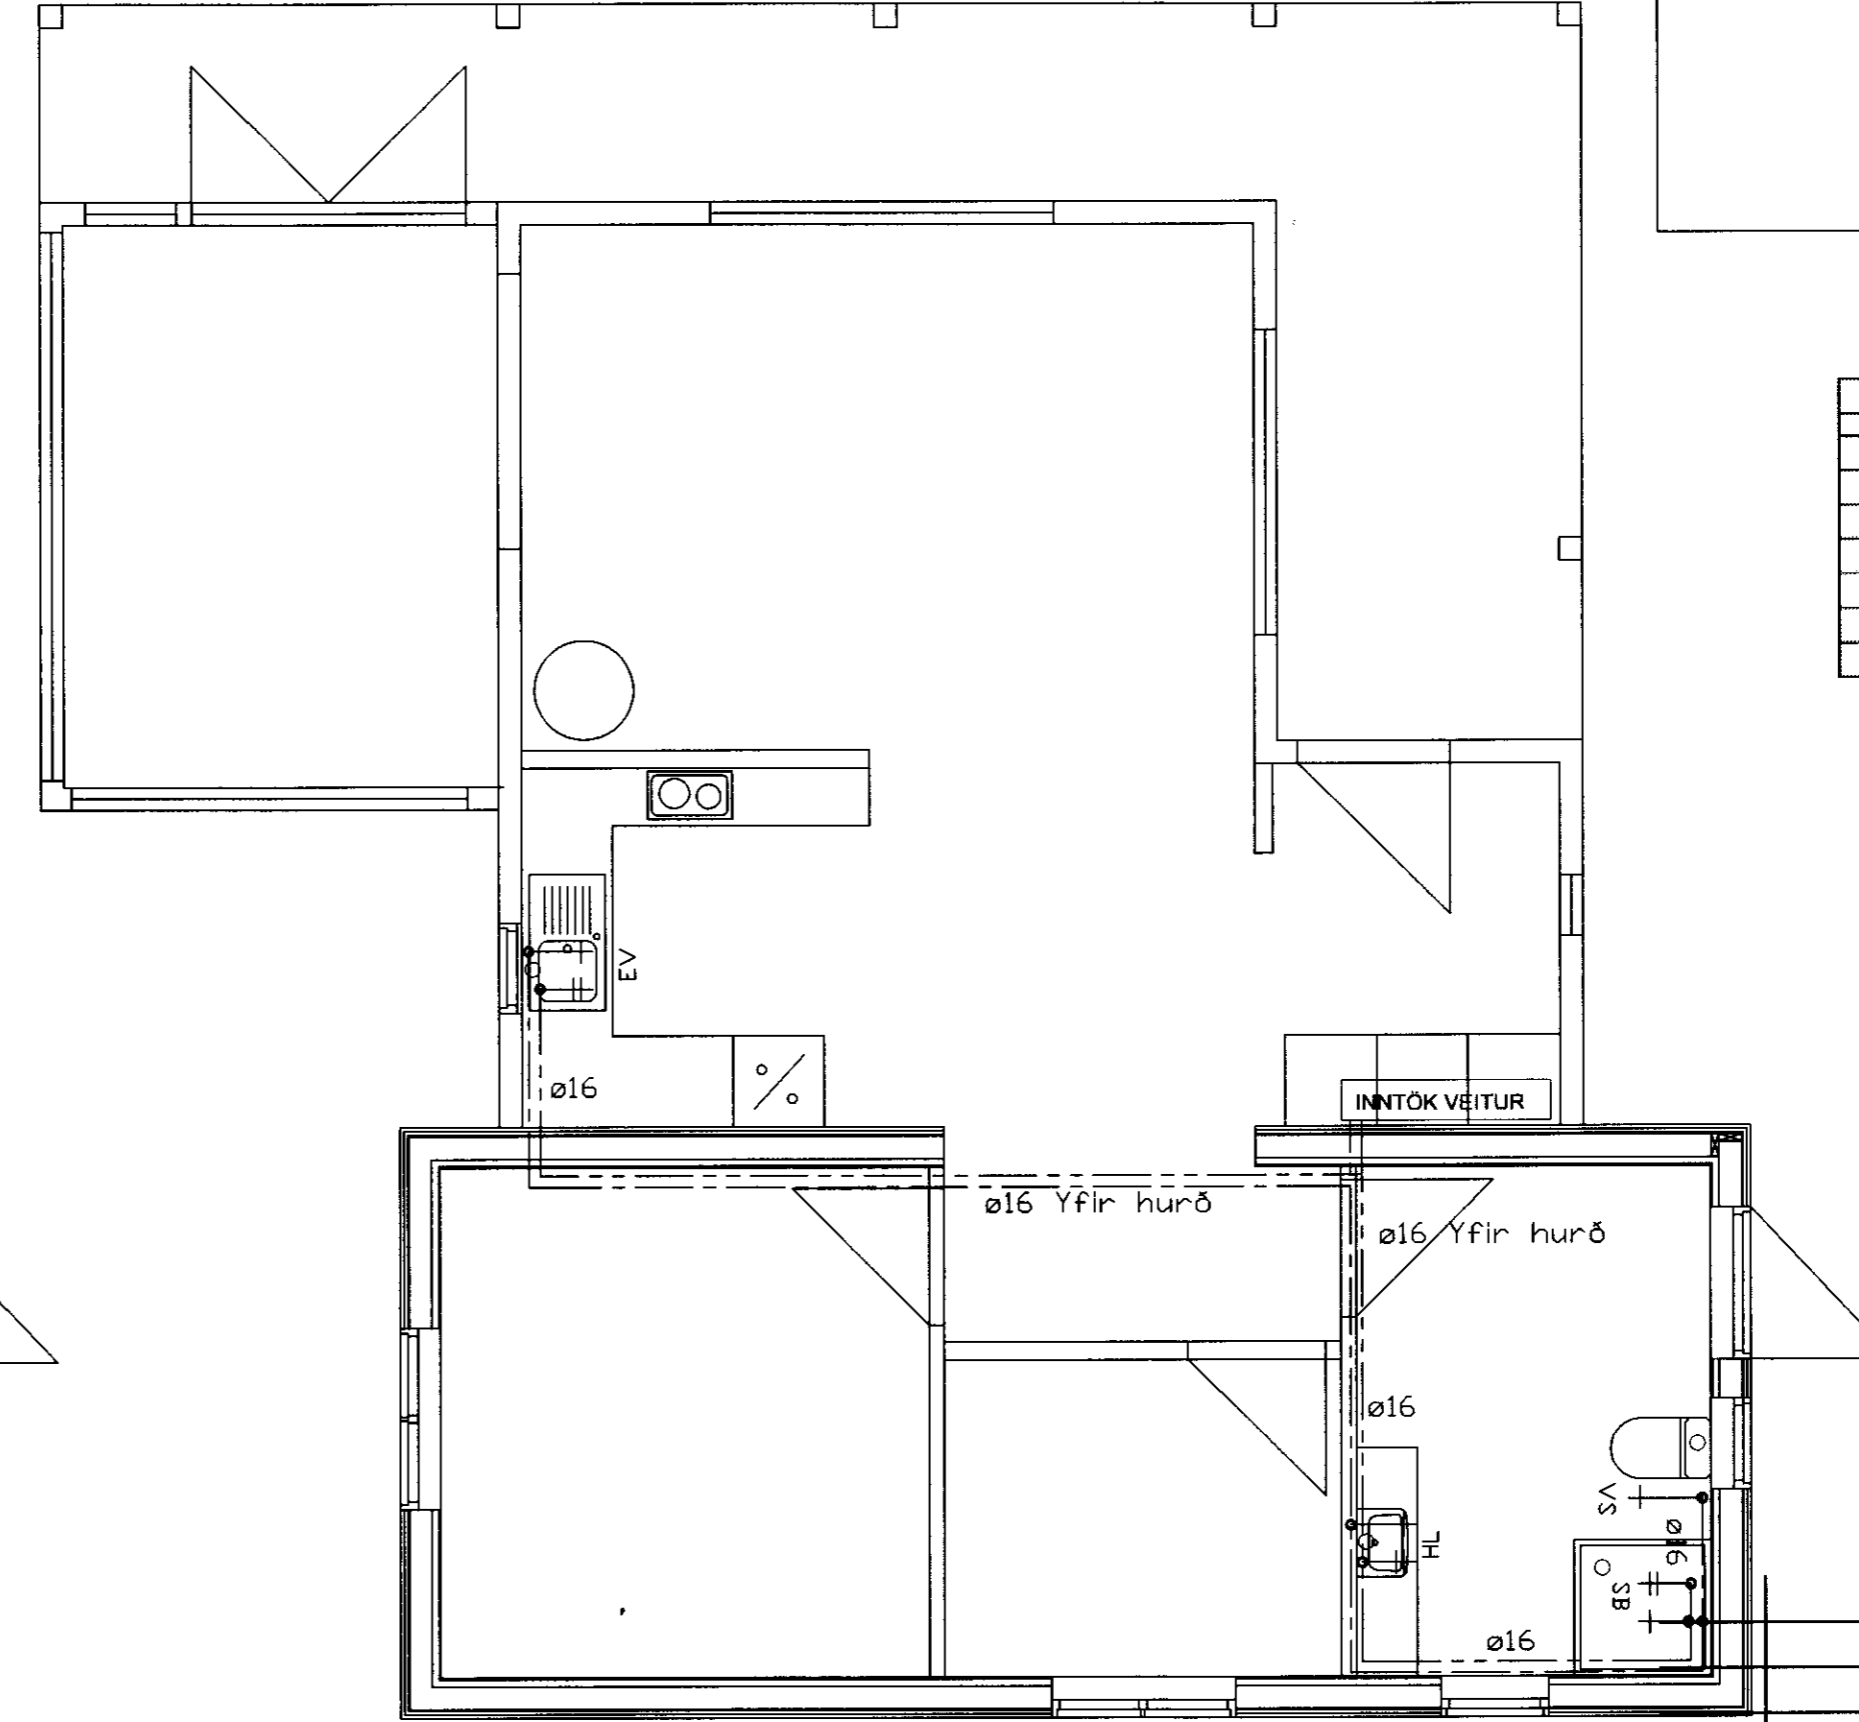

MÖTTIÐ  
 03 JULI 2012  
 Gunnarsson  
 Byggingateknifræðingur og Flóðfræðingur

**ÞVERMÁL NEYSLUVATNSL**

| Á teikn. | Pex     | Ál / pex  |
|----------|---------|-----------|
| ø16      | ø16*2,2 | ø16,2*2,6 |
| ø20      | ø20*2,8 | ø20*2,9   |
| ø25      | ø25*3,5 | ø25*3,7   |
| ø32      | ø32*4,4 | ø32*4,7   |
| ø40      | ø40*5,5 | ø40*6,0   |
| ø50      | ø50*6,9 | /         |

**Frárennslis:**  
 Lagnir eru Ø110 PVC sem hengdar eru upp í gólfgrind með lágmarkshalla á lögn 20%.  
 Notaðar eru þar til gerðar upphengjur skv. fyrirmælum framleiðanda.  
 Tengt er inn á eldri lögn sem liggur að rofþro.

Núverandi lögn að rofþro  
 Ø110 PVC

**Neysluvatnslagnir:**  
 Lagnir eru inni í léttum veggjum og eða fyrir innan klæðningu útveggja  
 Við lagningu skal fylgja fyrirmælum framleiðanda.

| Útgáfa | Breyting | Dagsetning | Nafn |
|--------|----------|------------|------|
|        |          |            |      |

|  |                           |            |                 |
|--|---------------------------|------------|-----------------|
| Verkefni<br><b>Krossholt 4</b>   |                           |            |                 |
| Verkhúsi<br><b>Lagnir - Sumarhús<br/>Frárennslislagnir og Neysluvatnslagnir</b>  |                           |            |                 |
| Númer teikningar<br><b>L-01</b>  | Mælikvarði<br><b>1/50</b> |            |                 |
| Óskar Gunnarsson<br>Byggingateknifræðingur mtfi<br>Kt: 191068-5569<br>Sí: 824-8414, 583-6030<br>oskar.gunnarsson@talnet.is |                           | Dagsetning | Nafn            |
|  |                           | Hannað     | 14.06.2012 Ó.G. |
|  |                           | Teiknað    | 14.06.2012 Ó.G. |
|  |                           | Yfirfarið  |                 |
|  |                           | Samþykkt   |                 |