


Skráningartafla: KALDAKINN 1, Leynir, Bláskógabyggð					Skrásetjari: Fróþjófur Sigurðsson													
Landnúmer: 189497					Kennitala: 200724-2249													
Matshlutanúmer: 02					Útgáfa: 4.010 Dags.: _____													
Uppskipting og lýsing					Stærðir													
D0	D1	D2	D3	D4	D5	D5M	D6	D7	D8	D9	D10a	D10b	D11	D12	D16	D17	Reiknitala	Skipta-
Lokun	Rými	Notkun	Höfuð-	Eignar-	Botnflötur	Míllflötur	Stígar	Op	Brúttóflötur	Brúttóflötur	Salarhæð	Salarhæð	Brúttó	Nettóflötur	Birt flatar	Skiptarúm-	skiptarúm-	rúmmál m³
	hæð-röð	texti	flökkun	hald	m²	m²	m²	m²	m²	sh < 1,8	min	max	rúmmál m³	m²	m²	m³	m³	m³
		Matshluti			200,2	0,0	3,0	2,6	197,6	40,3				535,4	161,7	157,3		414,710
		Botn												25,0				
	01	1. hæð			113,9	0,0	3,0	0,0	113,9	0,0				350,3	93,4	113,9		
A	0101	Sumarbústaður	N	0101	113,9		3,0		113,9		2,60	5,05		350,3	93,4	113,9	3,08	287,672
C	0102	Verönd	N	0101	68,5				68,5									
	02	Rishæð			86,3	0,0	0,0	2,6	83,7	40,3				160,1	68,3	43,4		
A	0201	Herbergi	N	0101	86,3			2,6	83,7	40,3	0,23	3,38		160,1	68,3	43,4	1,86	127,038
Athugasemdir																		
Við útreikning nettóflata er miðað við að þykkt útveggja með einangrun sé 0,26 m.																		
Sameignir sumra																		
Eignarhald																		
	Eignar-	Notkun	Birt flatar	Skiptarúm mál														
	hald	texti	m²	Séreign	Séreign													
			m²	m²	og													
				sameign	sameign													
				m²	m²													
	0101	Sumarbústaður	157,3	414,710	414,710													
		Alls	157,3	414,710	414,710													

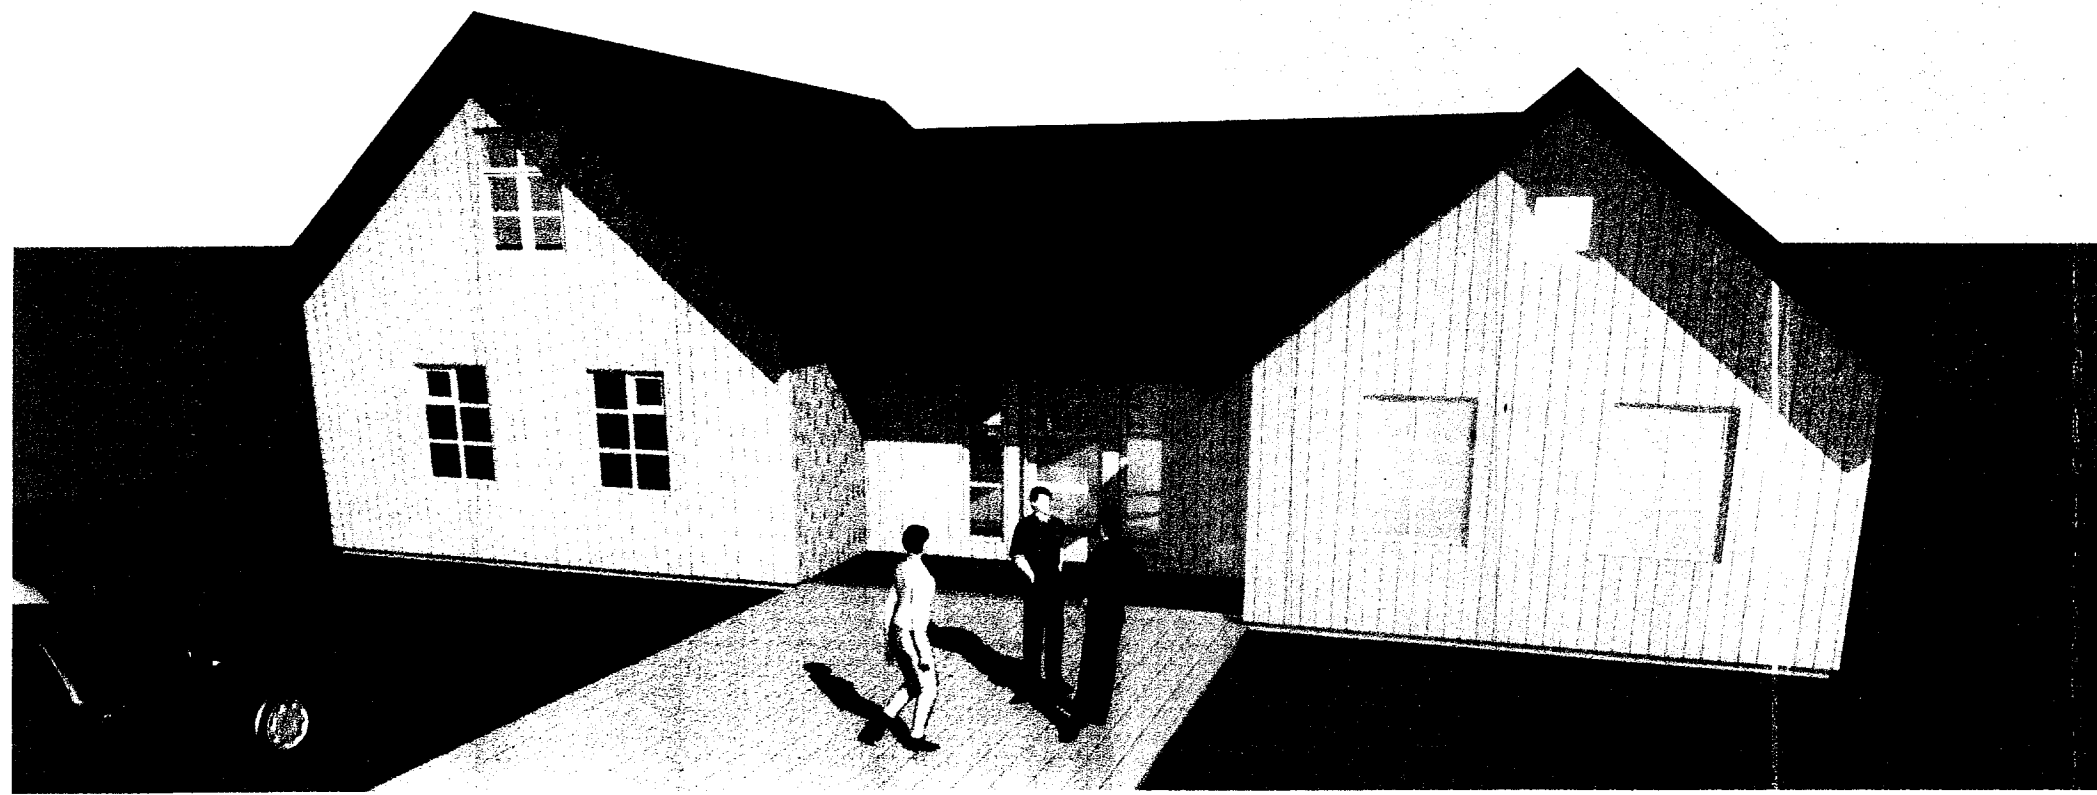

TEIKNISTOFAN Verkefni
KALDAKINN NR. 1
 Heiti **3D MYNDIR**
SKRÁNINGARTAFL

kvardi 1:2,03 verk. nr
 dags. 28. APRÍL 2010 dags br.
 hönnun G. G. teikn. nr
 teikn G. G. **A-3**

Hringbraut 17 220 Hafnarfirdi
 s. 555-2020 FAX 555-2021
 Gísli G. Gunnarsson BFI kt. 020649-2409
 kvardi@kvardi.is
Gísli Gunnarsson