



SÉRMYND: S9 MKV. 1:10

ÚTLOFTUN EINANGRUN RAKAVARNARLAG,
VINDVORN OG FRÁGANGUR ÞAKBRÚNA
SJA SÉRTEIKNINGAR ARKITEKTS.

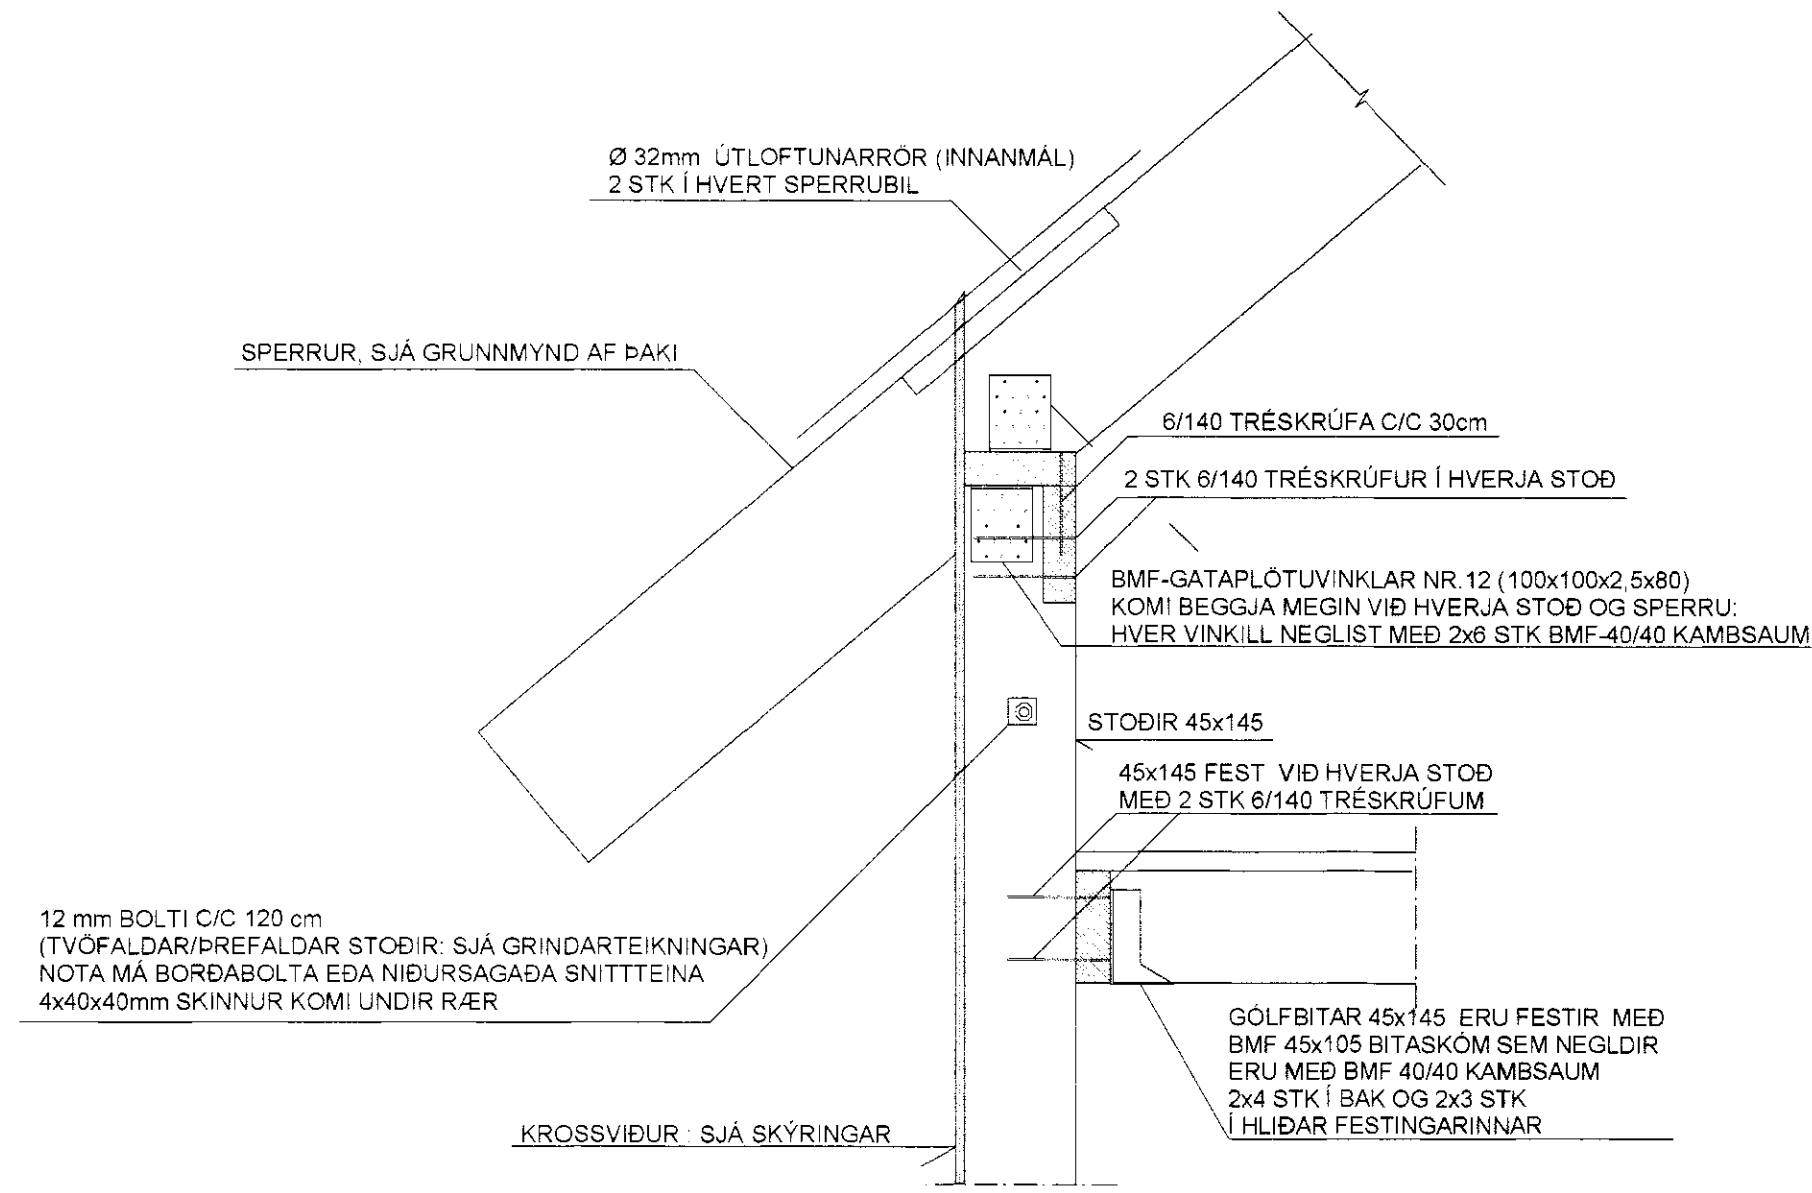


SÉRMYND: S12 MKV. 1:10

SPERRUR VÍÐ GAFLVEGGJUM ERU FESTAR
MED 2 STK 6/140 TRÉSKRÚFUM Í HVERJA STOD
OG C/C 30 Í TOPPSTYKKI

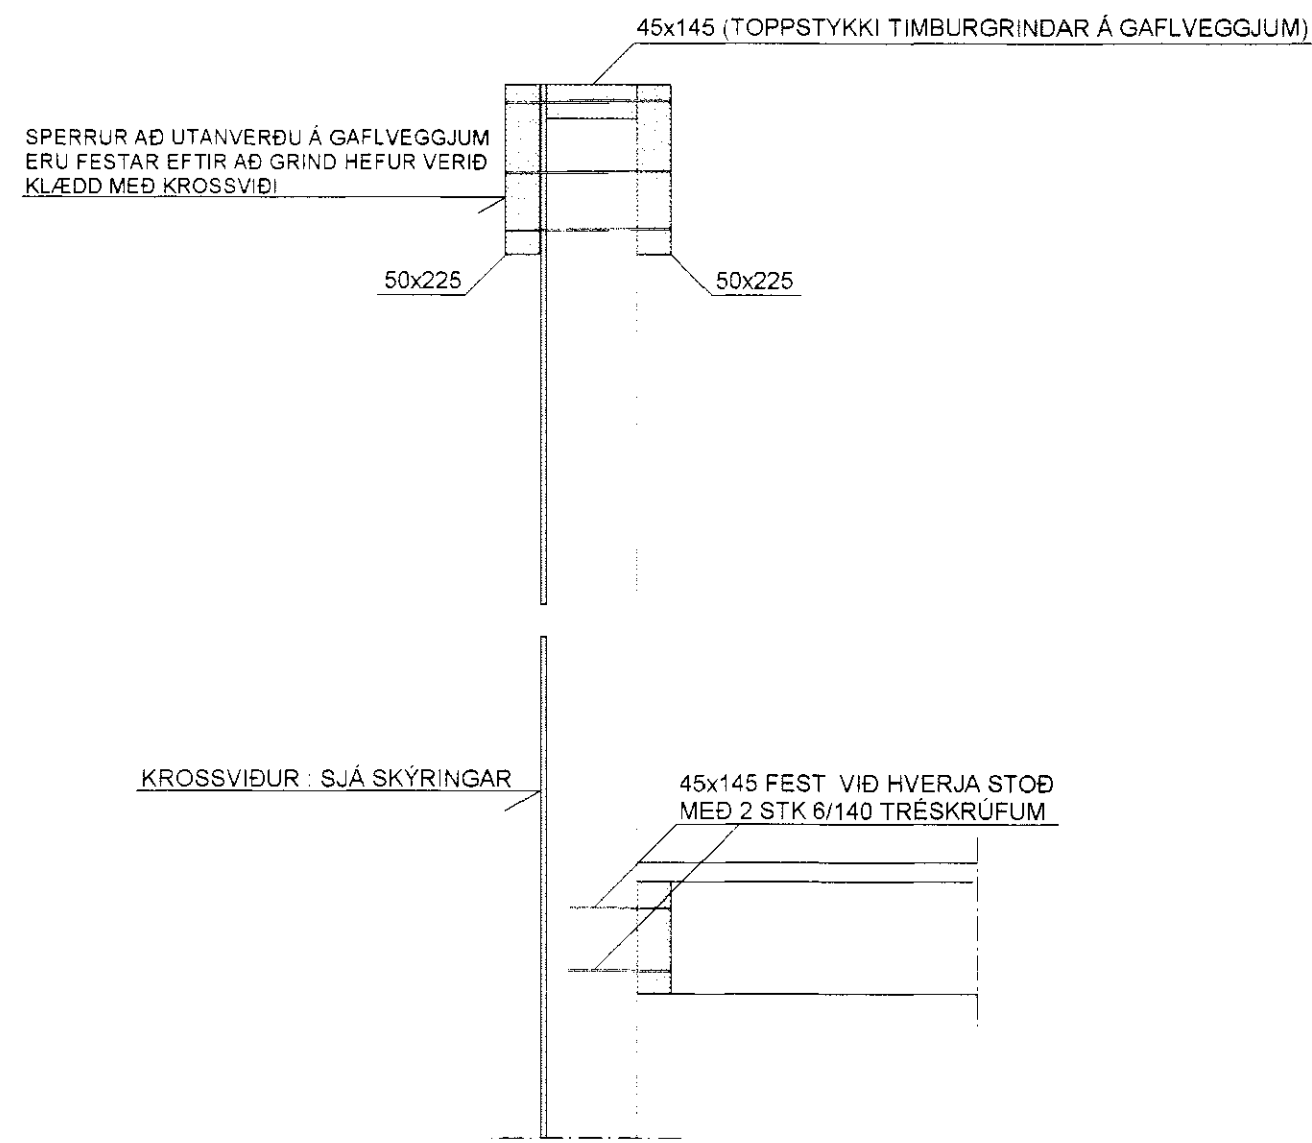


SÉRMYND: S15 MKV. 1:10

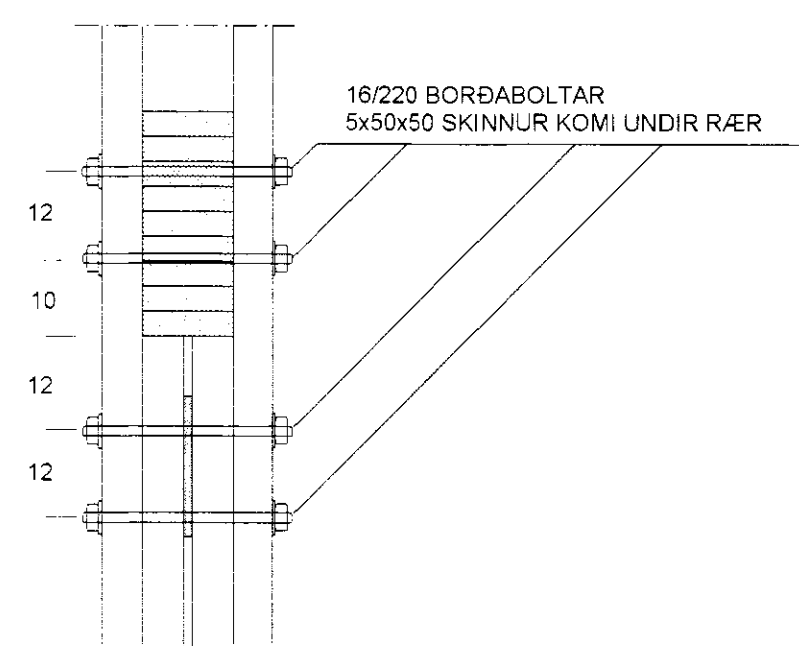


SÉRMYND: S10 MKV. 1:10

ÚTLOFTUN EINANGRUN RAKAVARNARLAG,
VINDVORN OG FRÁGANGUR ÞAKBRÚNA
SJA SÉRTEIKNINGAR ARKITEKTS.

SPERRUR ERU FESTAR VÍÐ TIMBURGRIND
MED BMF-VINKLUM NR. 105 MED STYRKINGU
SEM KOMI BEGGJA MEGIN VÍÐ HVERJA SPERRU.
HVER VINKILL NEGLIST MED 2x6 STK BMF-40/40 KAMBSAUM
12mm BORDABOLTI BOL TAST GEGNUM TOPPSTYKKI
OG 12 mm BOLTÍ GEGNUM SPERRUR

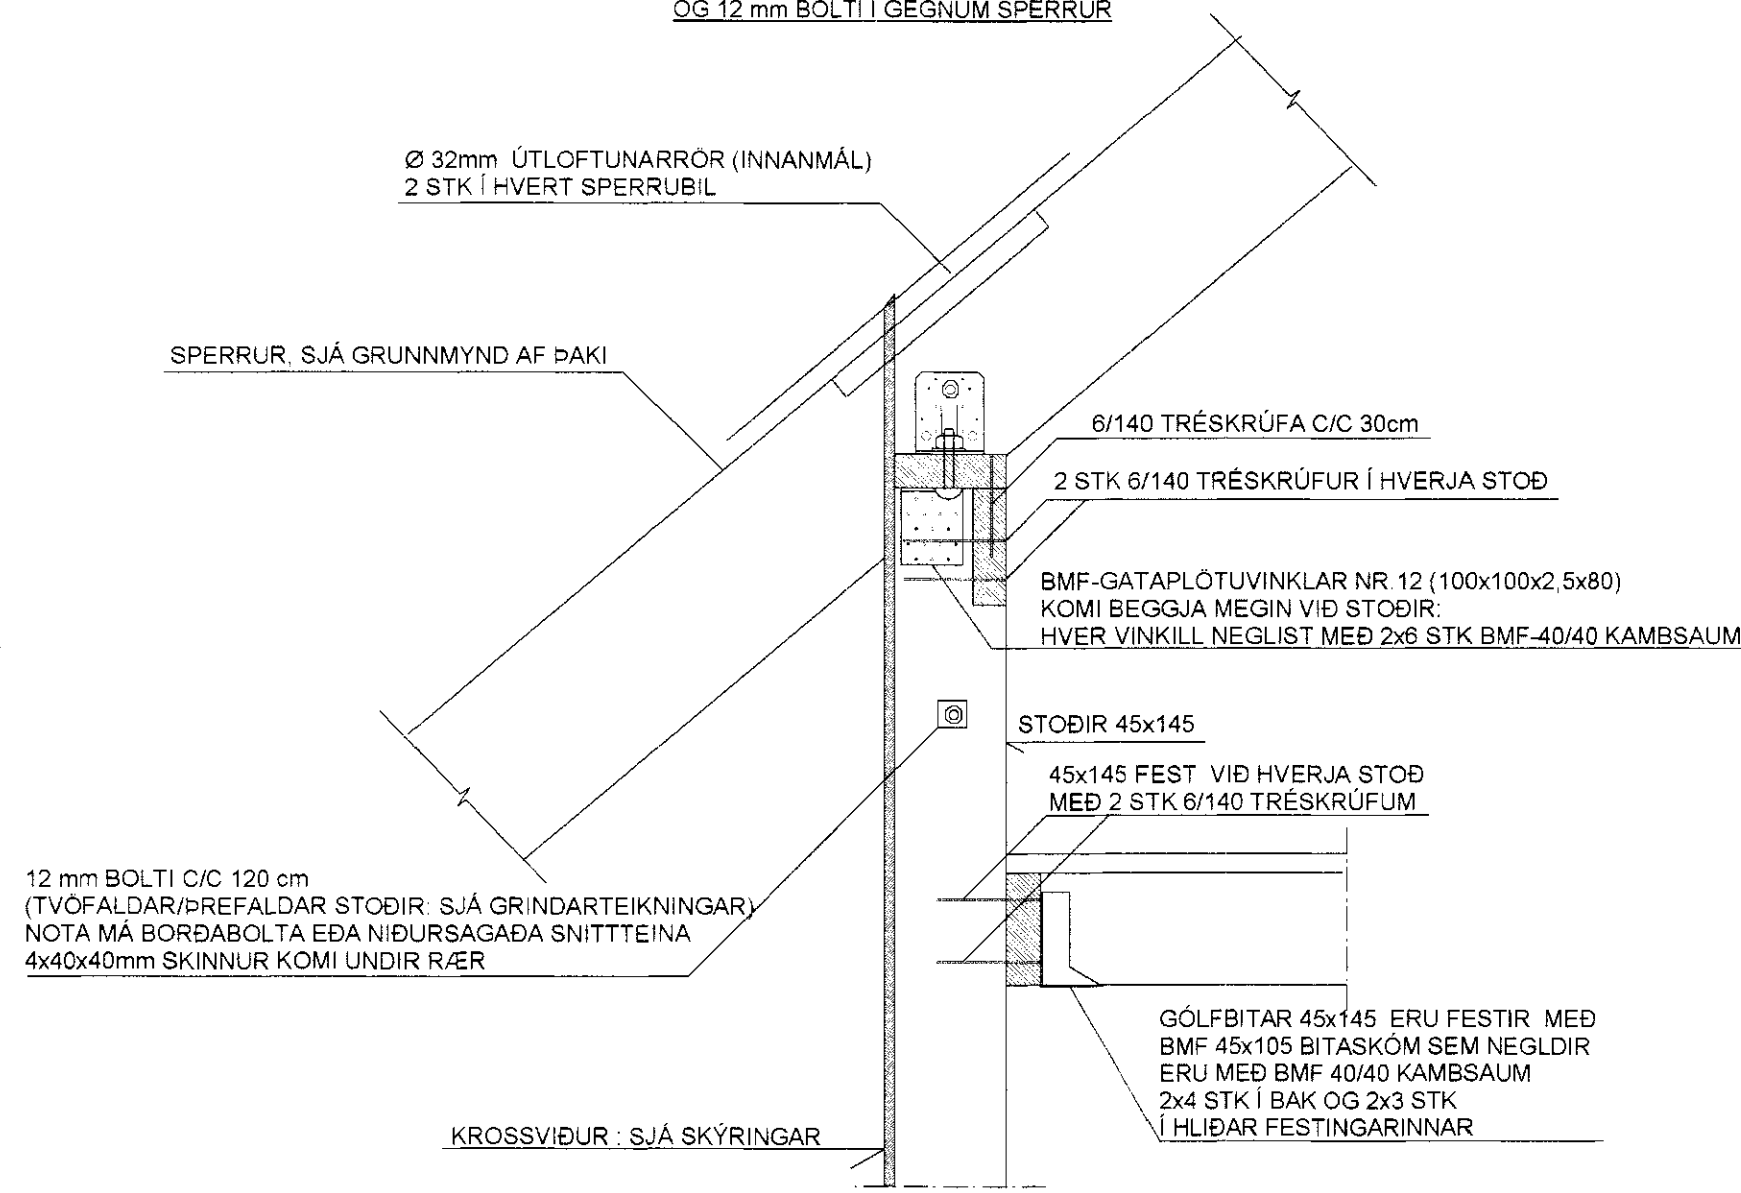


SÉRMYND: S13 MKV. 1:10

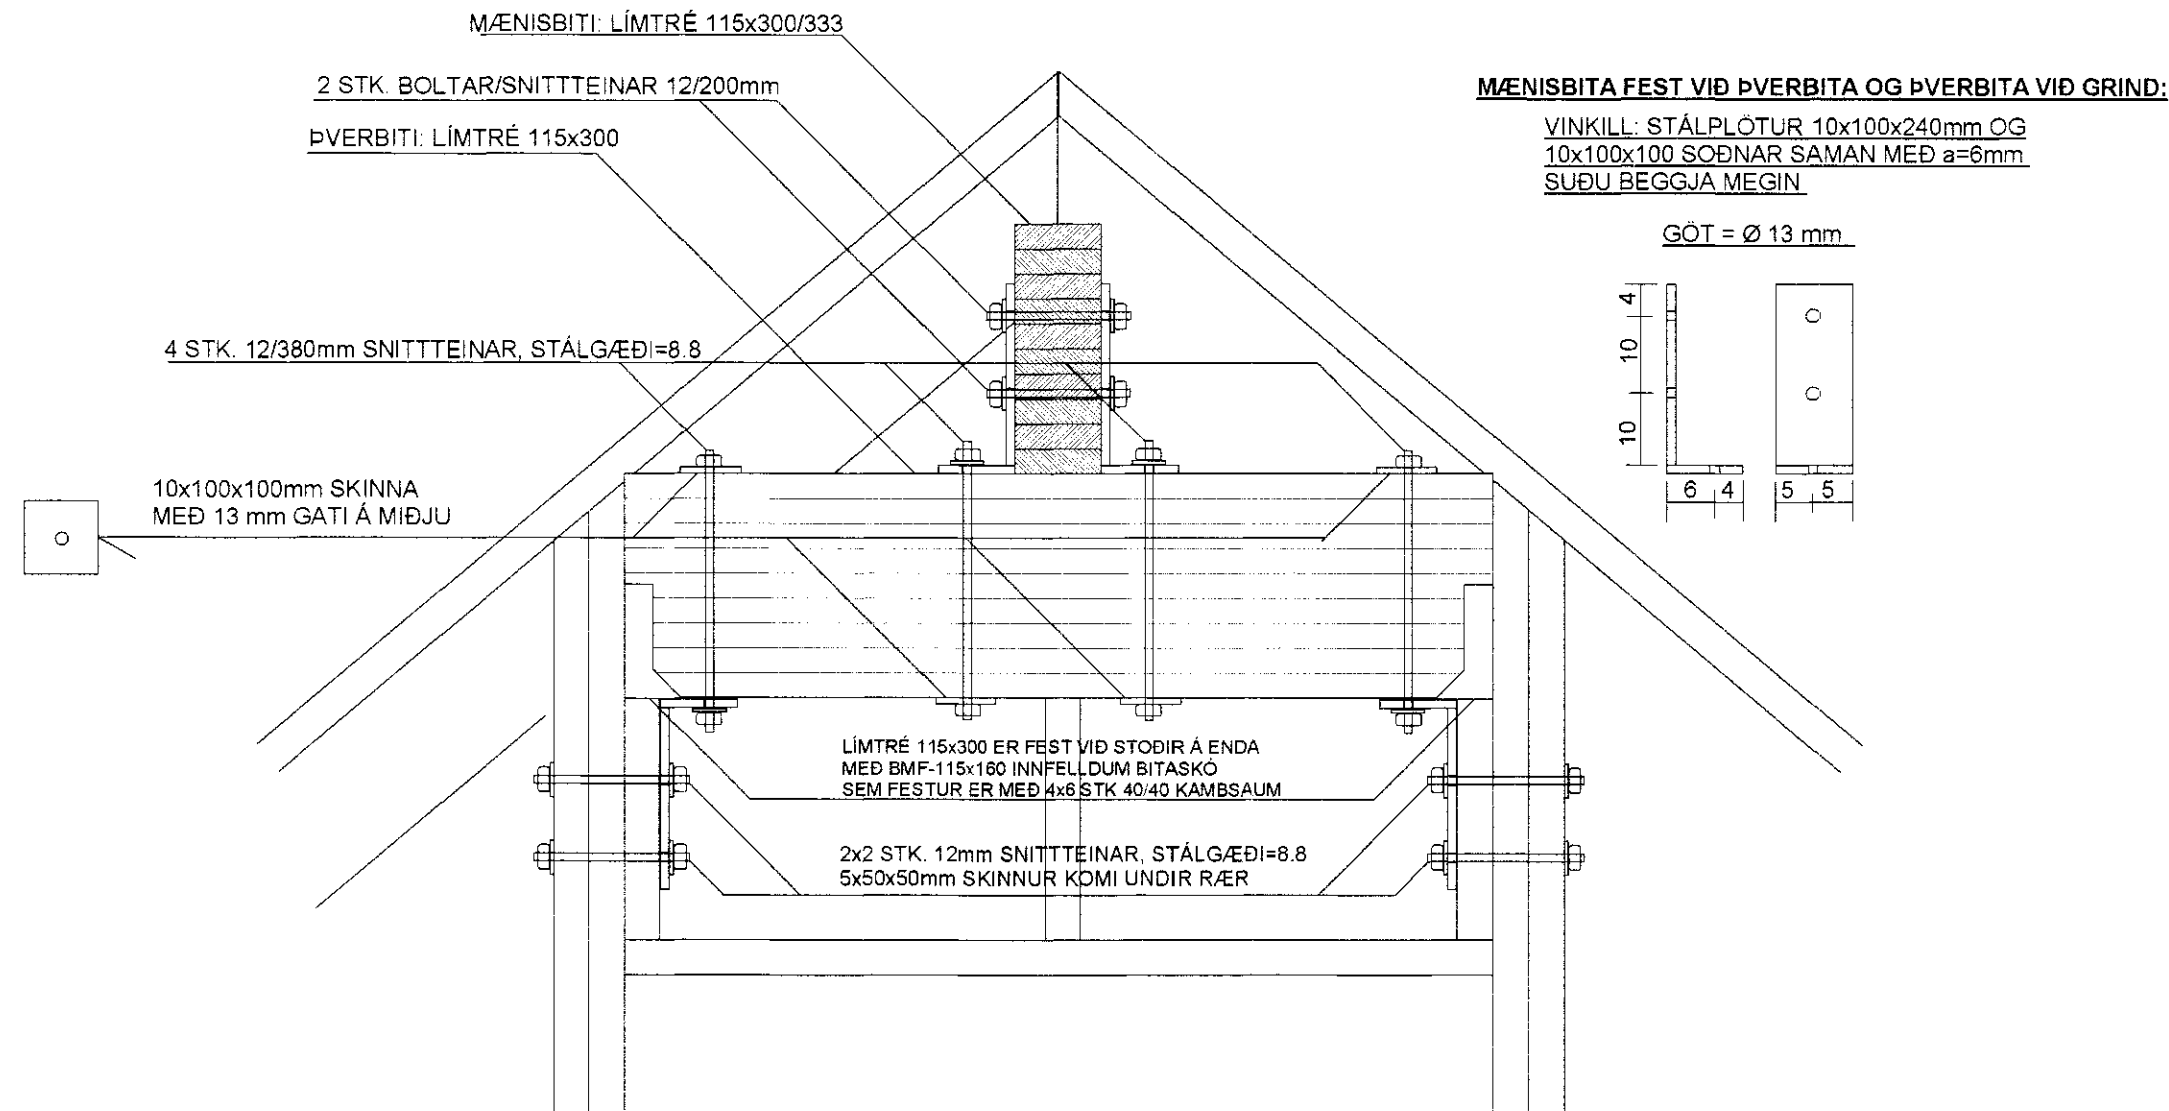


SÉRMYND: S11 MKV. 1:10

ÚTLOFTUN EINANGRUN RAKAVARNARLAG,
VINDVORN OG FRÁGANGUR ÞAKBRÚNA
SJA SÉRTEIKNINGAR ARKITEKTS.

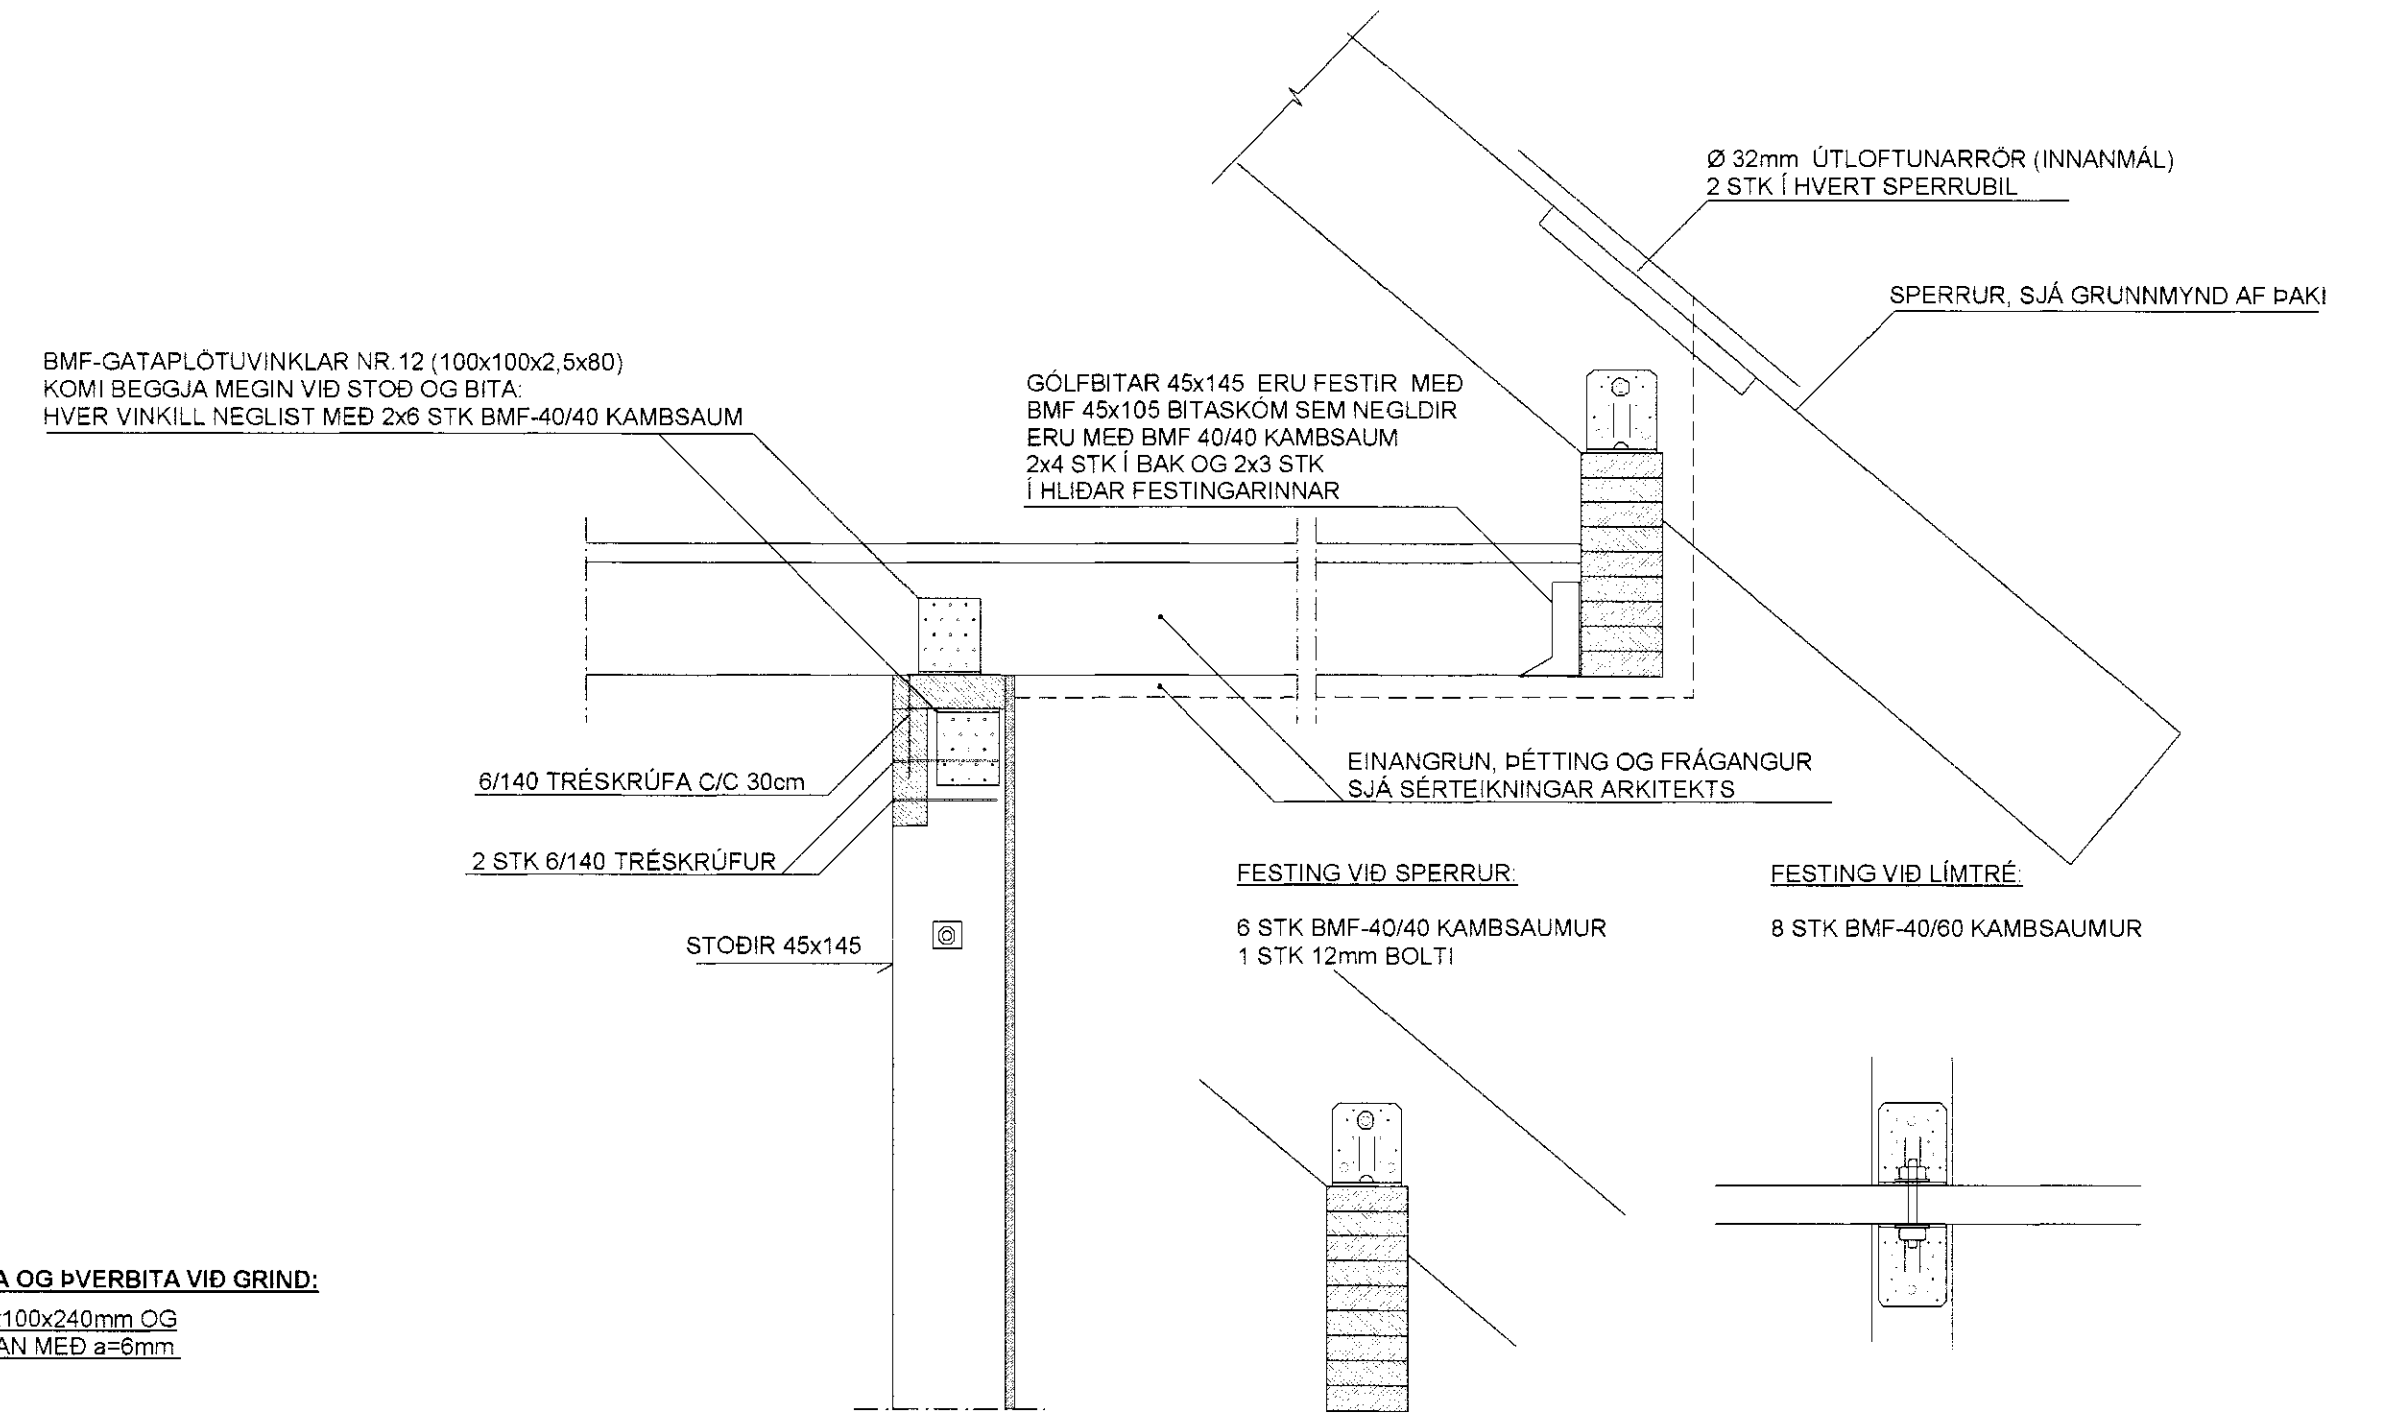

SÉRMYND: S14 MKV. 1:10

ATH, GILDIR ALMENNT YFIR OG UNDIR GLUGGUM
NEMA ANNAD SÉ SYNT Á TEIKNINGUM AF VEGGJUM

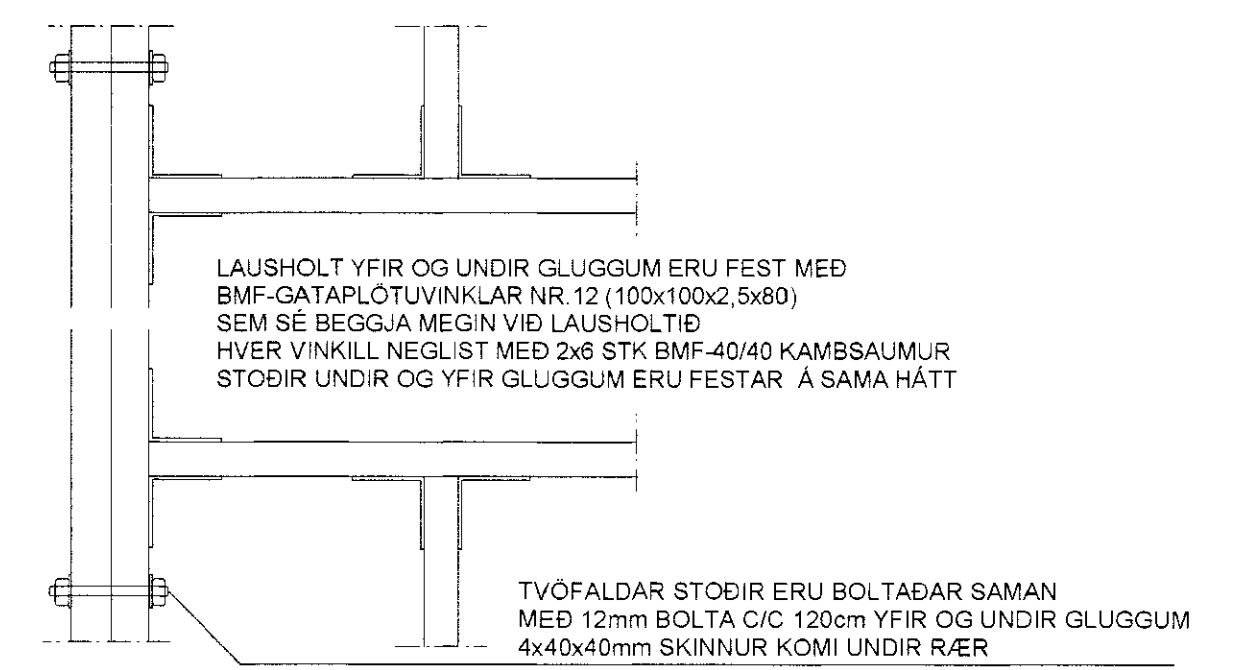

SJA SKÝRINGAR Á TEIKNINGU NR. 1.03

TEIKN.NR. 1.04	<p>Tæknivangur ehf. KT.450586-1889 Kirkjustétt 26, 113 Reykjavík Sími:564 22 44, Netf. taeknivangur@simnet.is</p>
KVARDI: 1:10	
DAGS: MAI 2010	
HANNAÐ: MG	VERKEFNI: KALDAKINN 1 - Í LANDI LEYNIS, GRÍMSNESI
TEIKNAD: MG	BURÐARVIRKI: SÉRMYNDIR S9 - S15
YFIRFARID:	Utdröskun:
	Magnús Gylfason KT.201251-4199