



ÞAKHÆÐ

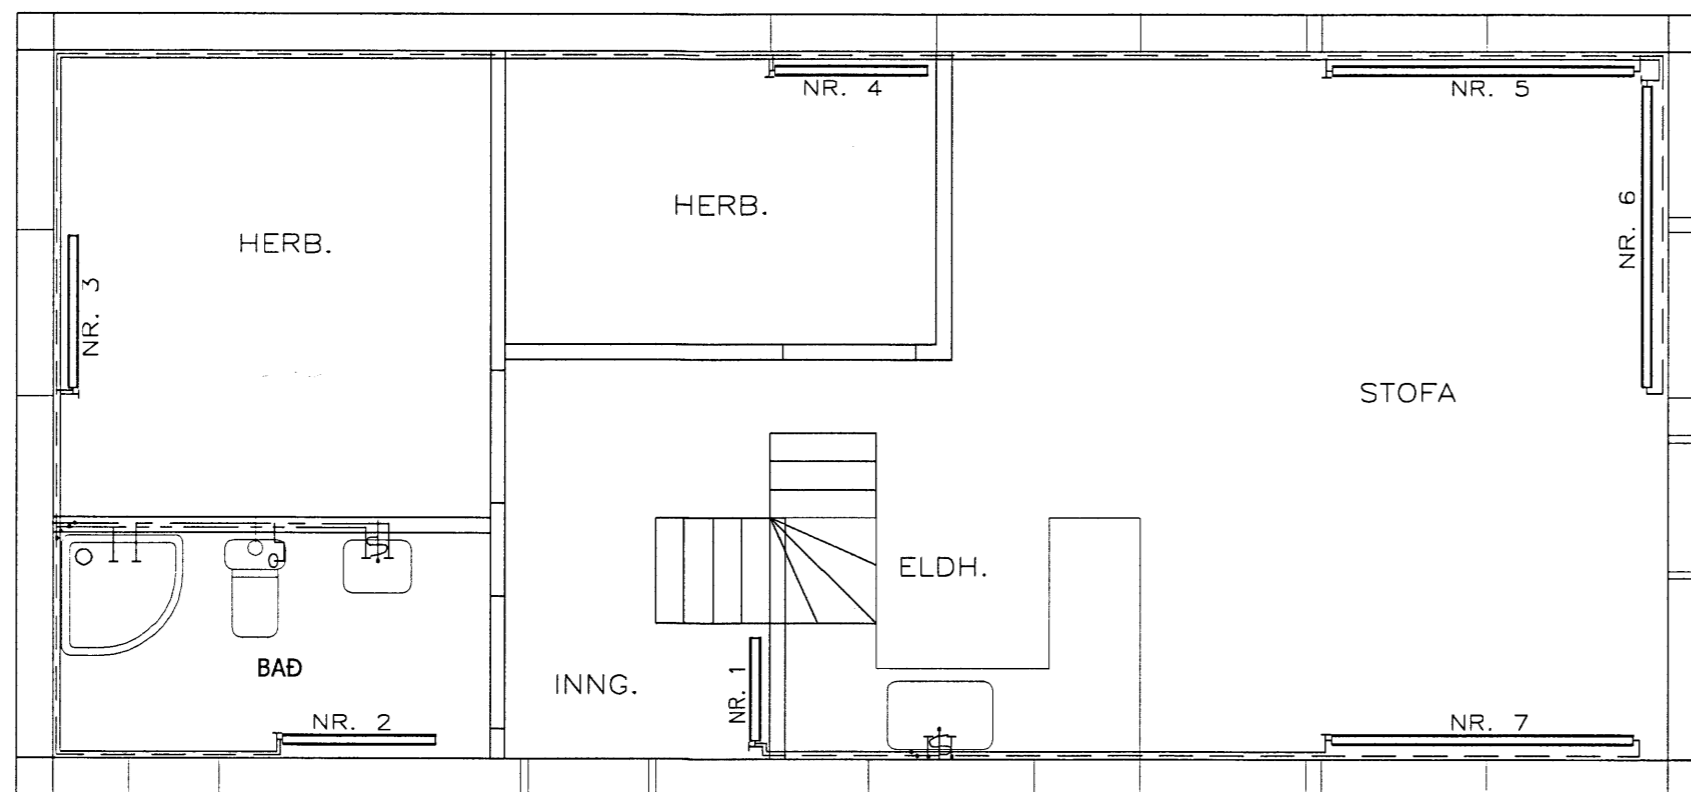

JARÐHÆÐ

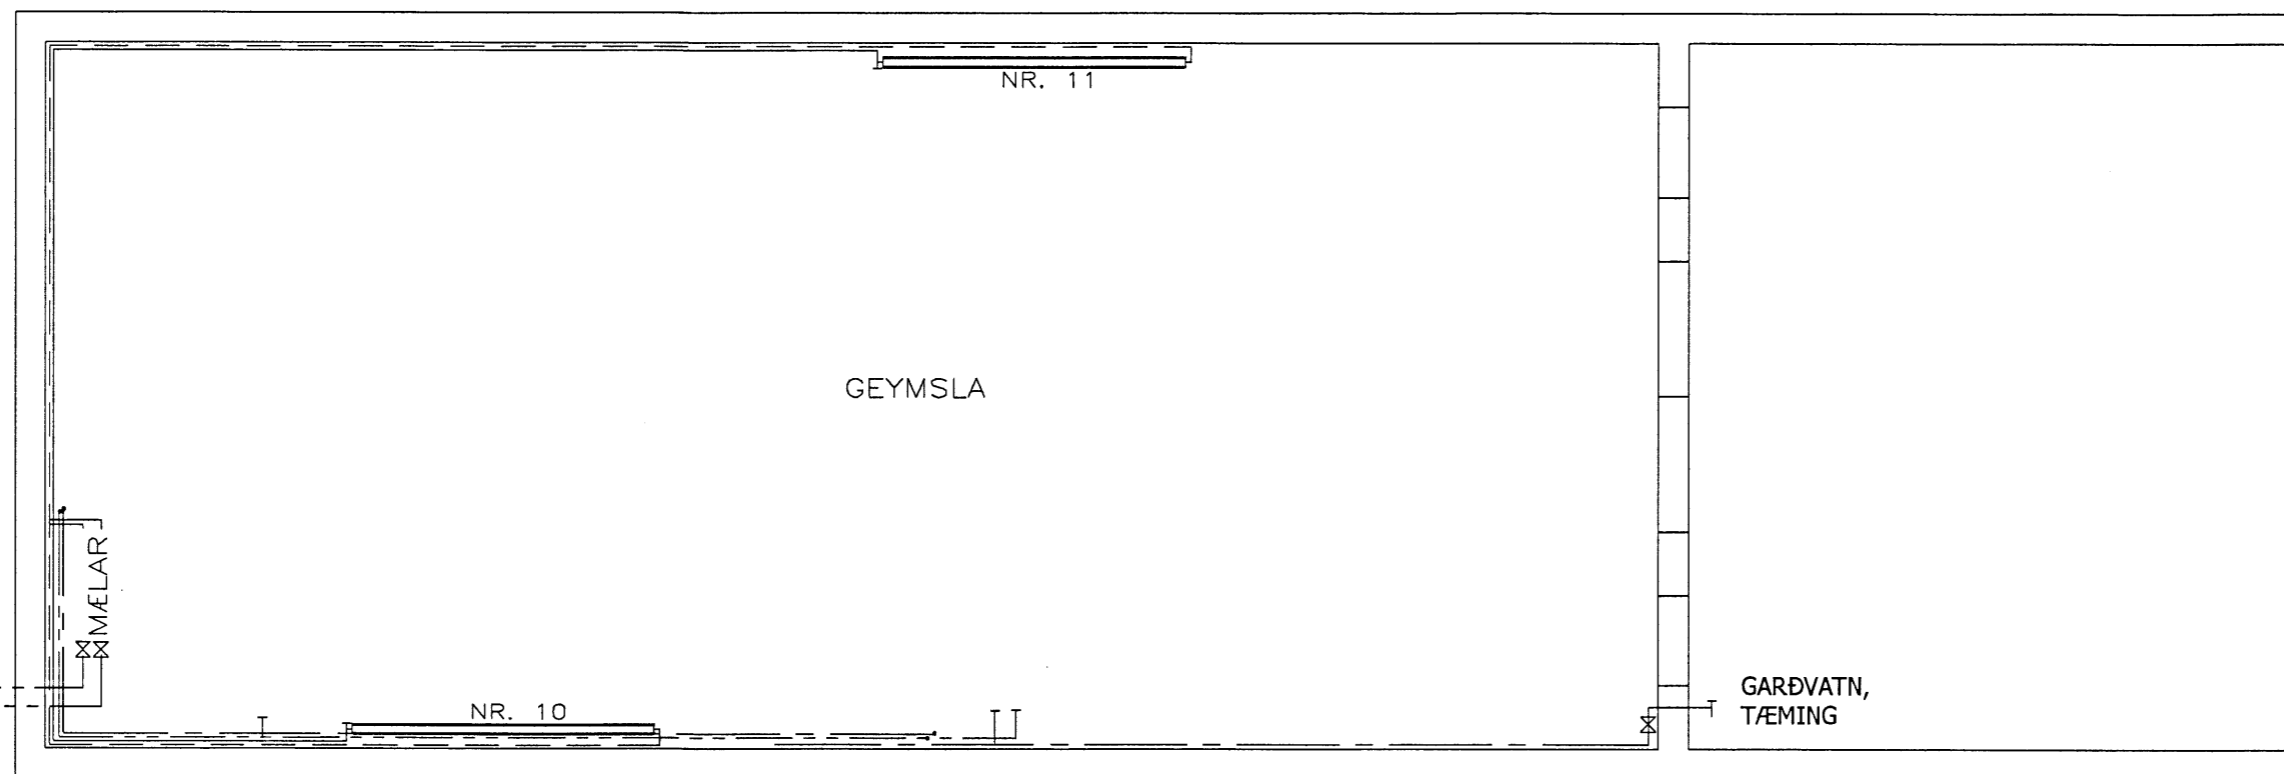

KJALLARI

Í 50 MM ÍDRÁTTARRÖRI  
HEIMED Ø 32 PEH  
KALT VATN.

HITAVEITA

Skipulags- og byggingarfulltrúi Uppsveita bs.

Yfirfarið

17 FEB. 2014

*H. Gunnarsson*  
Byggingarfulltrúi

OFNALISTI

Verk Ofnar: Staðsetning	KALDAKINN 5			
	Ofn nr.	Delta t=40 mesta hæð (cm)	mesta lengd (cm)	Hitaþ. wött/h
Inngangur	1	60	70	508
Bað	2	60	100	517
Hjón	3	60	100	820
Herb.	4	60	90	523
Stofa	5	40	200	1496
"	6	40	200	1496
"	7	40	200	1496
Loft	8	40	120	709
"	9	40	120	709
Kjallari	10	60	180	804
"	11	60	180	804

Athuga skal stærðir ofna á byggingarstað  
áður en pöntun ofna er staðfest.

Breytingar


KALDAKINN 5

HERMANN ISEBARN MFI  
TEIKNISTOFA KRISTNIBRAUT 4  
s 8487250 kt 050244-4319 netfang his1@simnet.is

Mál	1:50	HITALAGNIR OG NEYSLUVATN GRUNNMYND
Dags.	feb. 2013	
Blad	1	

Yfirfarid

Hannad

*Hermann Isebarn*

196837.

9825