


Skipulags- og byggingarfulltrúi Uppsveita bs.
Yfirfarið
 17 FEB. 2014
H. Gunnarsson
 Byggingarfulltrúi

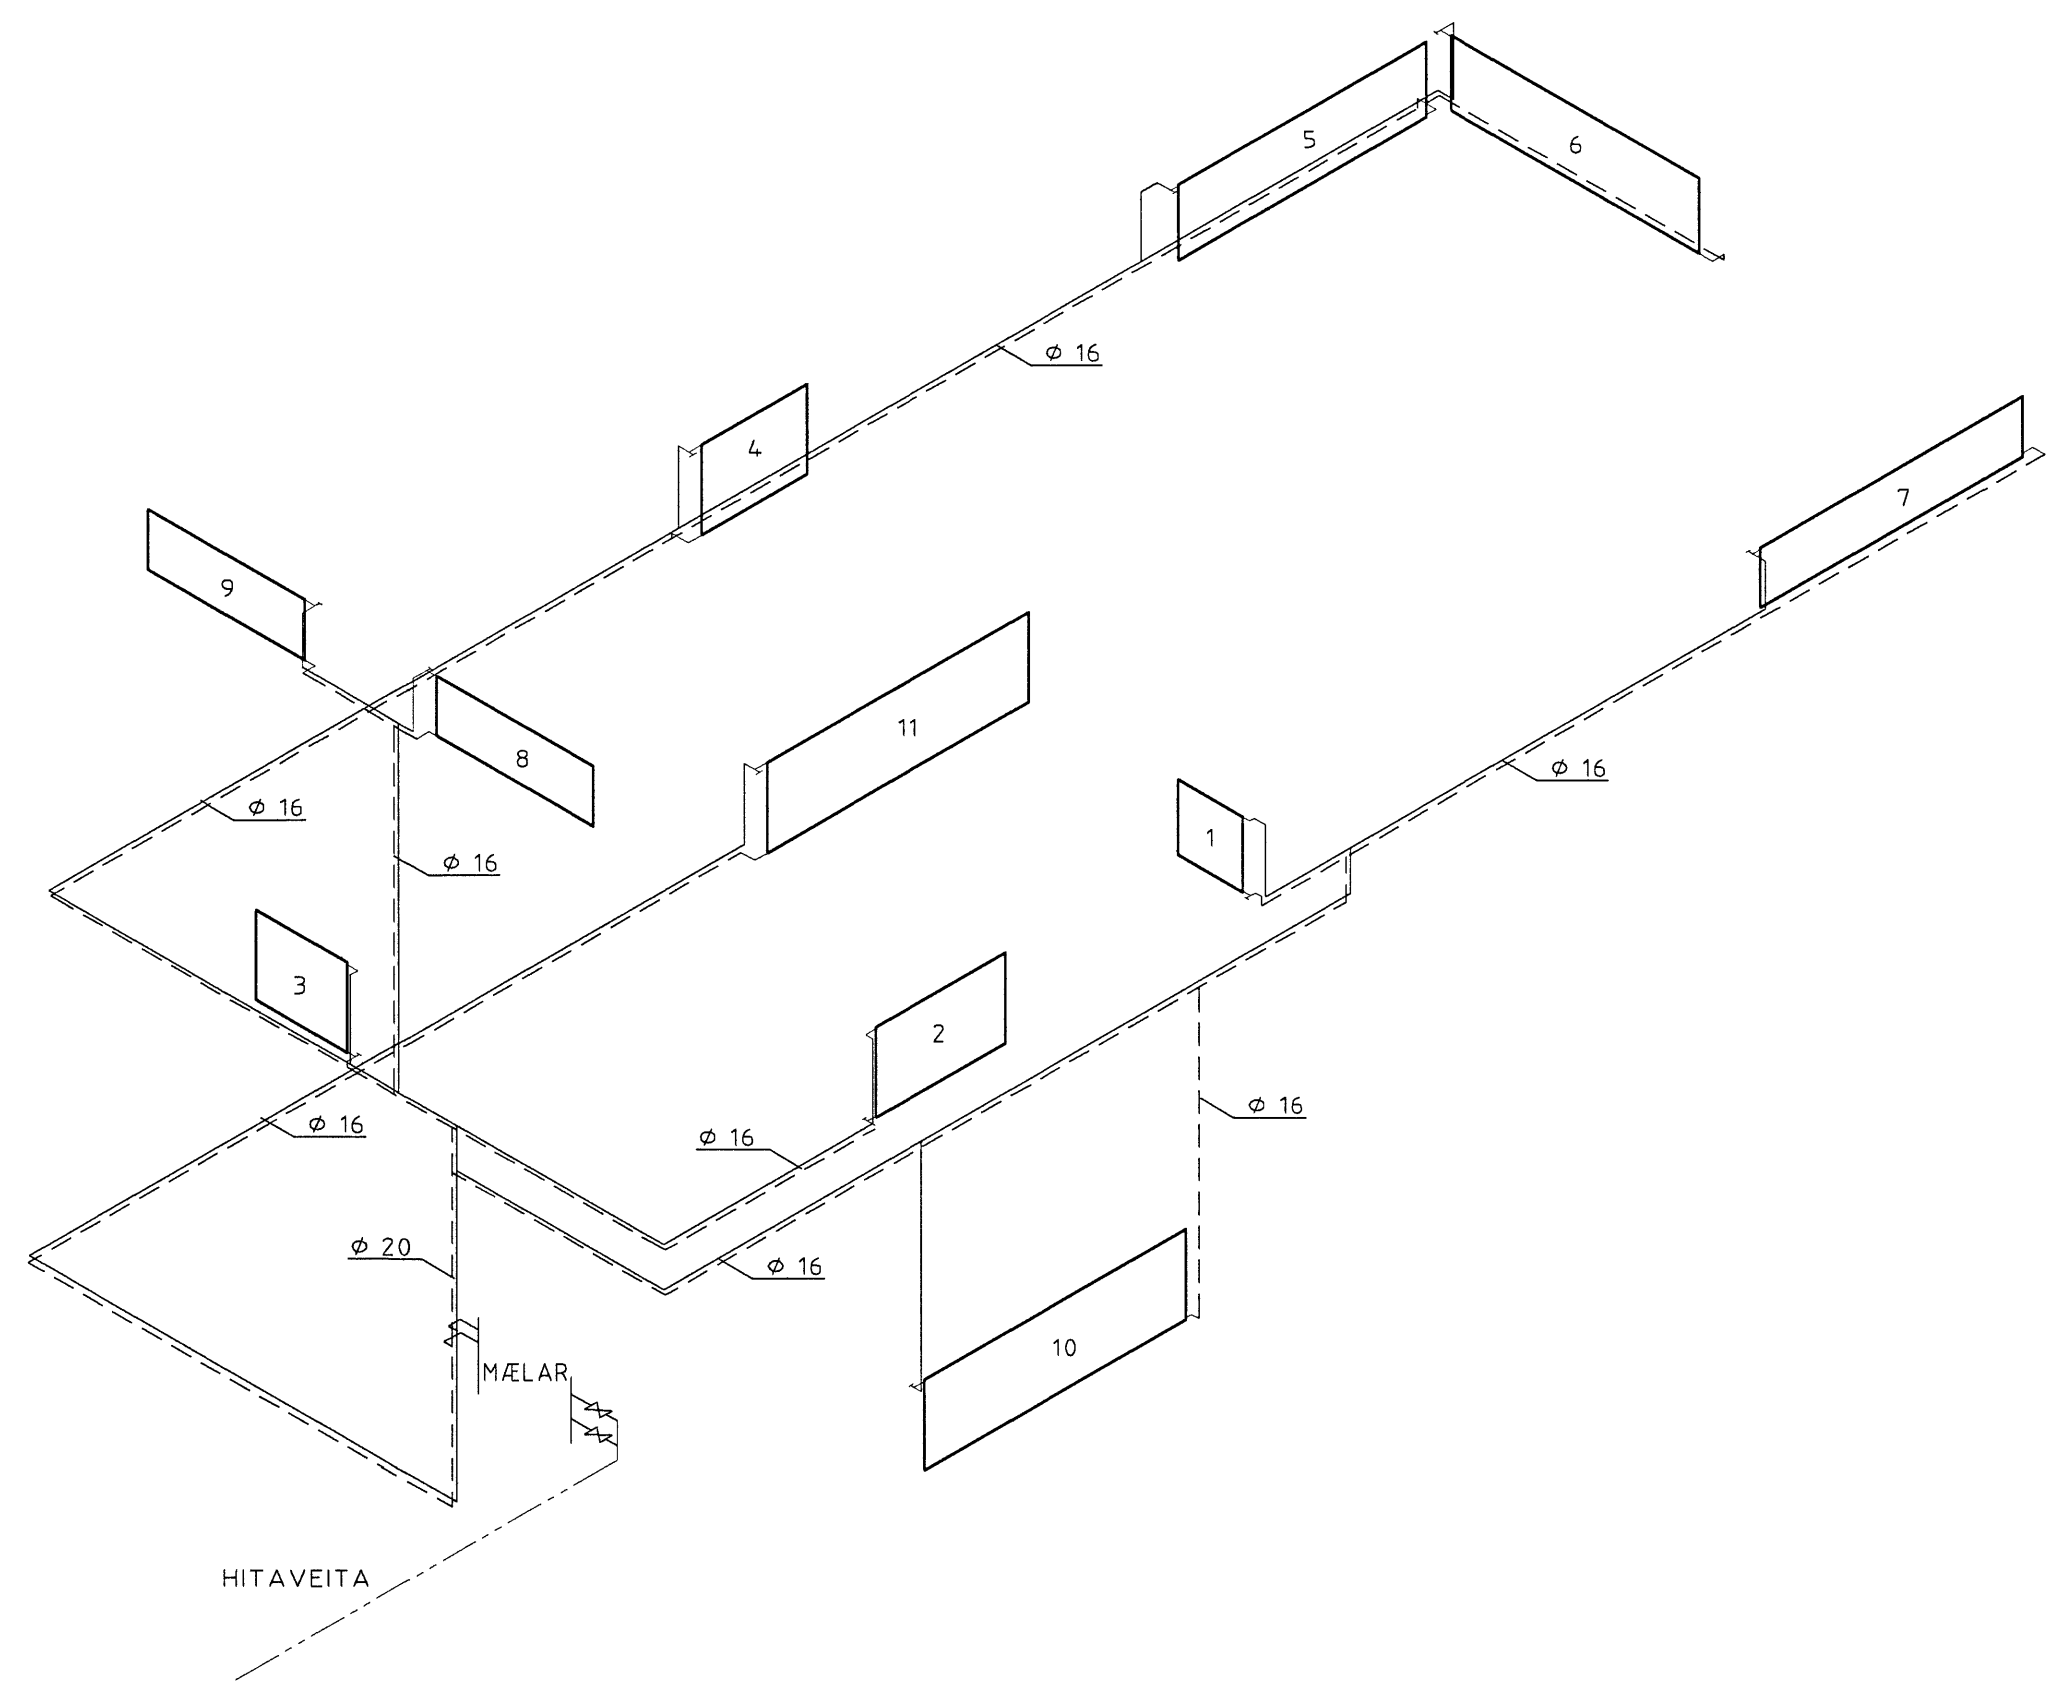

Breytingar	

KALDAKINN 5

HERMANN ISEBARN MTFI
TEIKNISTOFA KRISTNIBRAUT 4
 s 8487250 kt 050244-4319 netfang his1@simnet.is

Mál	1:50	HITALAGNIR TENGIMYND
Dags.	des. 2013	
Blad	2	

Yfirfarið

Hannað *Hermann Iseborn*