


Samp. 29.10.2002
 BYGGINGARFULLTRÚI
 BLÁSKÓGABYGGÐAR
 Hilmar Lárusson

Skráningatafla: Sumarhús, Suðurland, Miðfellsland, Þingvallasveit				Búvæðing: Guðjón Þór Ragnarsson														
Landnúmer: 21222				Kennitala: 210351-3619														
Matahlutunúmer: A				Daga: 29.9.2002														
Uppskipting og lýsing				Lífgátt: 4.01														
D0	D1	D2	D3	D4	D5	D6	D7	D8	D9	D10a	D10b	D11	D12	D13	D14	D15	D16	D17
Lóð	NF	Teikn	Teikn	Teikn	Teikn	Teikn	Teikn	Teikn	Teikn	Teikn	Teikn	Teikn	Teikn	Teikn	Teikn	Teikn	Teikn	Teikn
		Matahlutur			34,8	0,0	0,0	0,0	34,8	0,0		102,2	29,7	34,8				87,318
		Bötn										7,0						
A	0101	Jarðhæð	N	0101	34,8	0,0	0,0	0,0	34,8	0,0	2,30	3,57	102,2	29,7	34,8		2,94	87,318

Skráningatafla

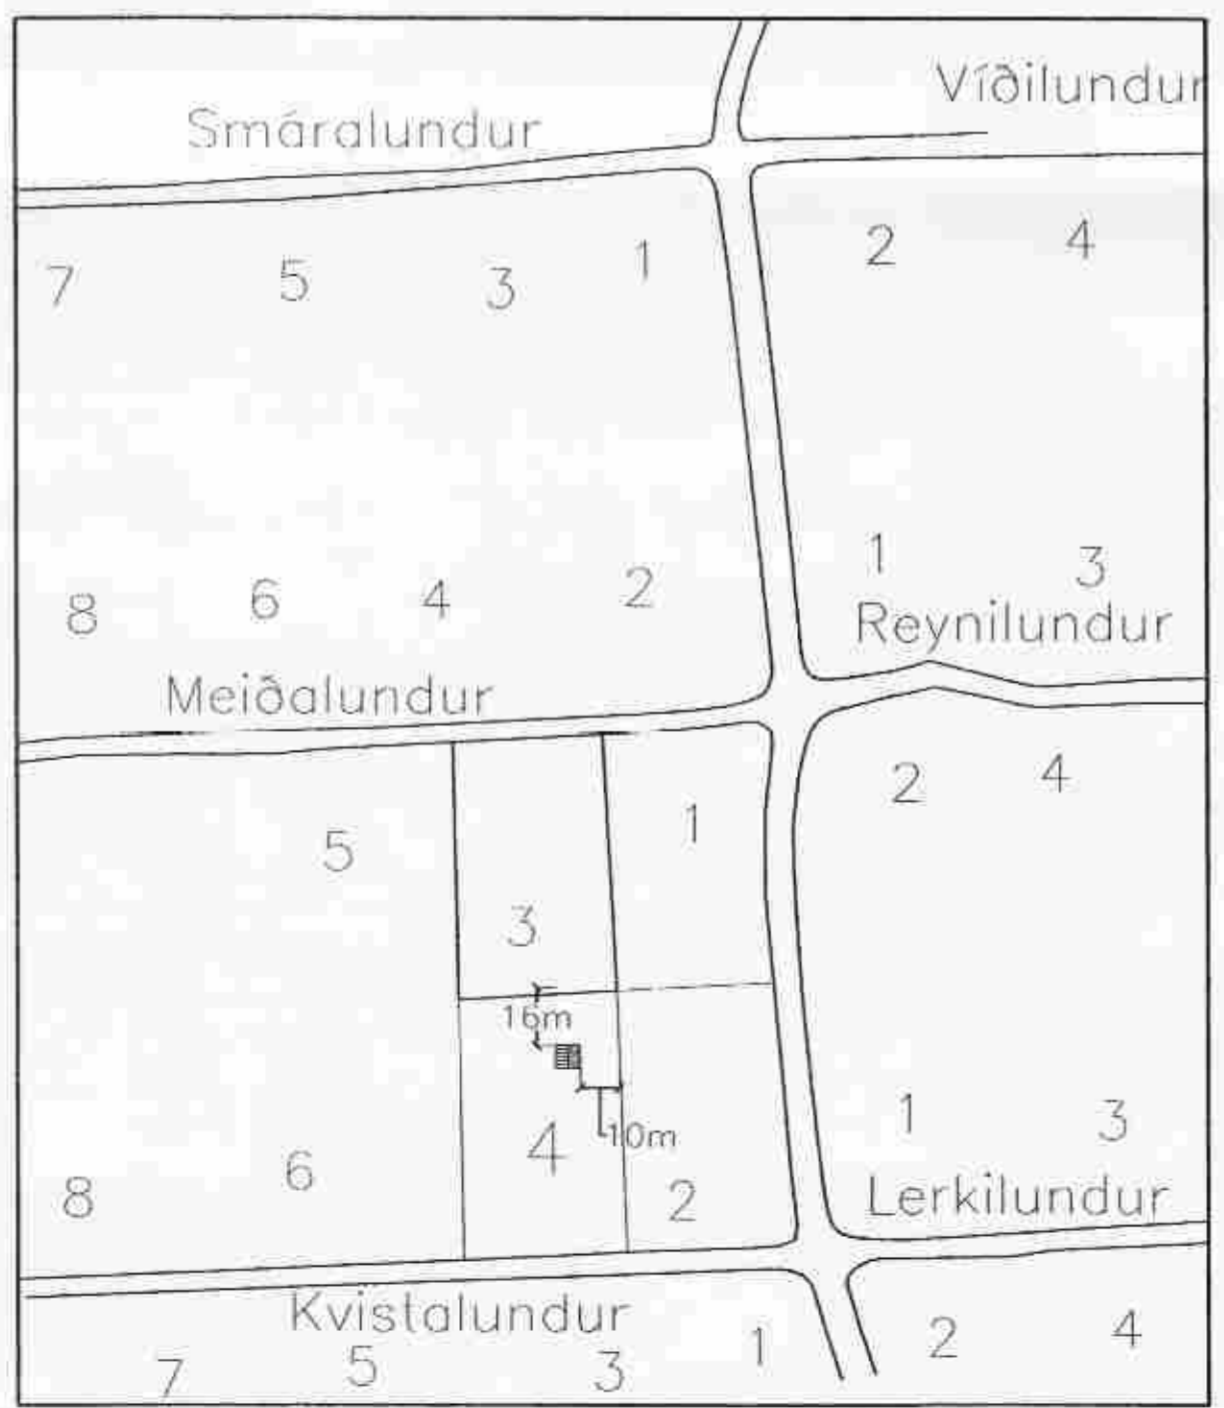

Afstöðumynd
 Mælikvarði: 1:2000

Þakjárn
 Þakrappi
 Klæðning
 125mm steinull
 Þolplast
 Listar
 Panill

Flatarmál húss 34,8m²
 Rúmmál 102,2m³


Veggjagrind c/c60,50x125mm

vatnsklæðning 20x120mm
 listar til loftunar
 krossviður 12mm
 100mm steinull
 þolplast
 lagnagrind 30x30mm
 panill

Gólfbitar c/c60, 50x150mm

22mm v313 gólfborð
 125mm steinull
 olíusöð. harðtex

Dregarar 3x2x50x200m

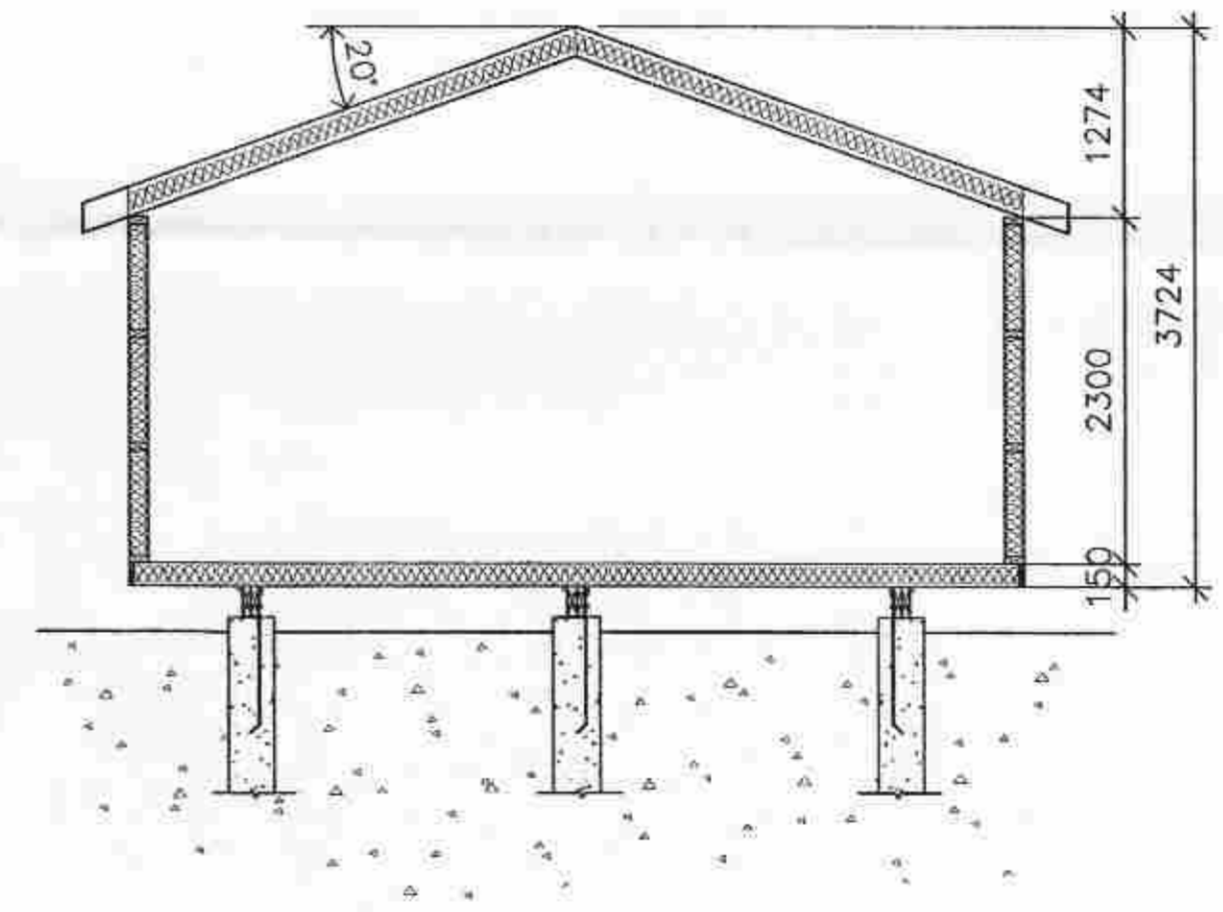

Snið AA
 Mælikvarði 1:50

Hannað
 Guðjón Þór Ragnarsson
 Teknifræðingur NTFI
 Kt. 210351-3619

Breyting	Dags.	Nafn	Sumarhús nr. 4 Kvistalundi, Miðfellslandi, Þingvallasveit
	Reiknað	G.R.	Snið, afstöðumynd, skráningatafla
	Teiknað	sept.2002	
	Yfirfarð	G.R.	
EK-Sumarhús Verkataði: Flugumýri 6 270 Mosfellsbæ Sími 5666430			Kvarði 1:50 1:2000
			Nr. 2