
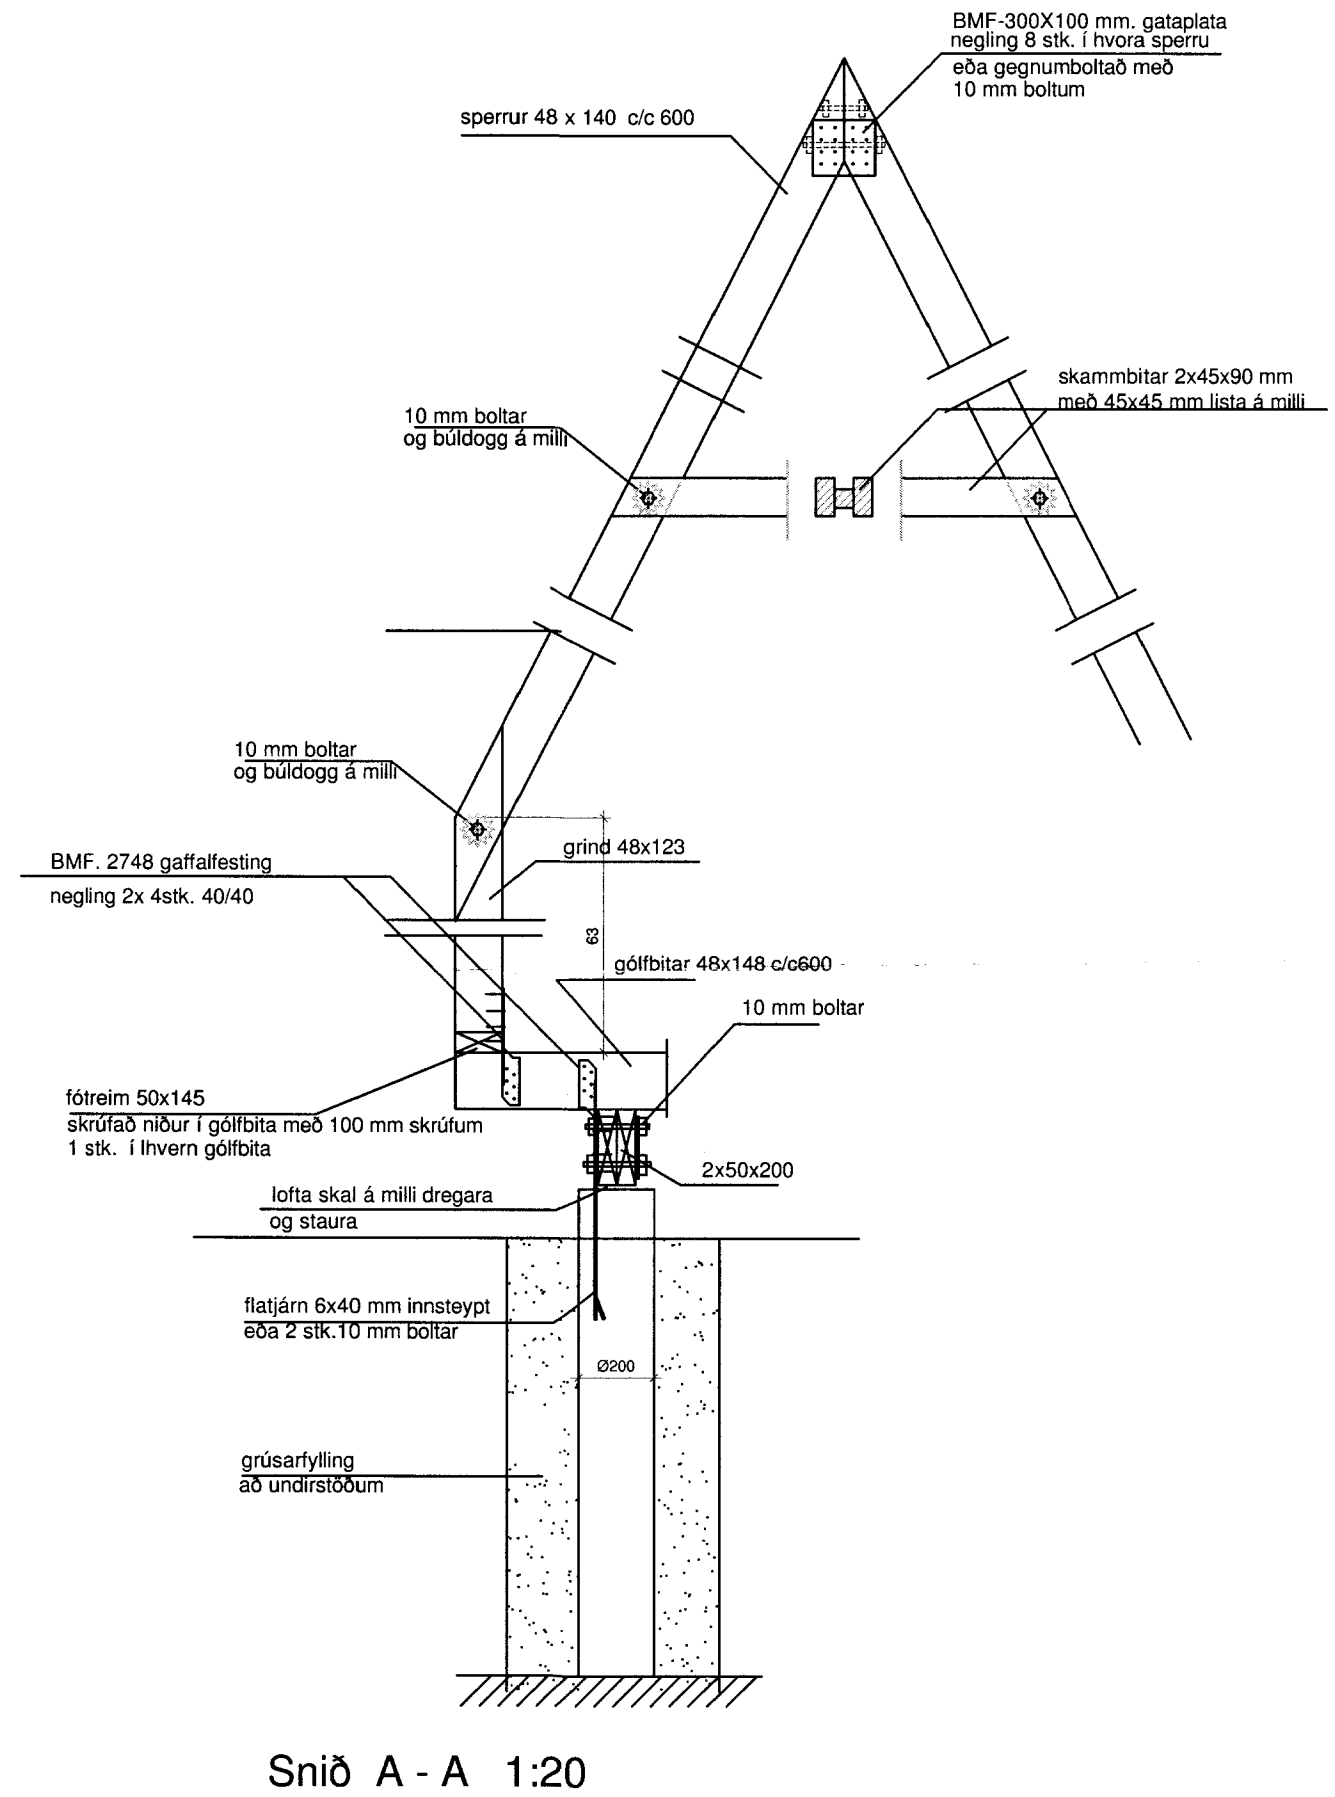


MÖTTEKIÐ
16. JUNÍ 2010
Byggingeignir og Sv. Árnassýslu og Flóahf.

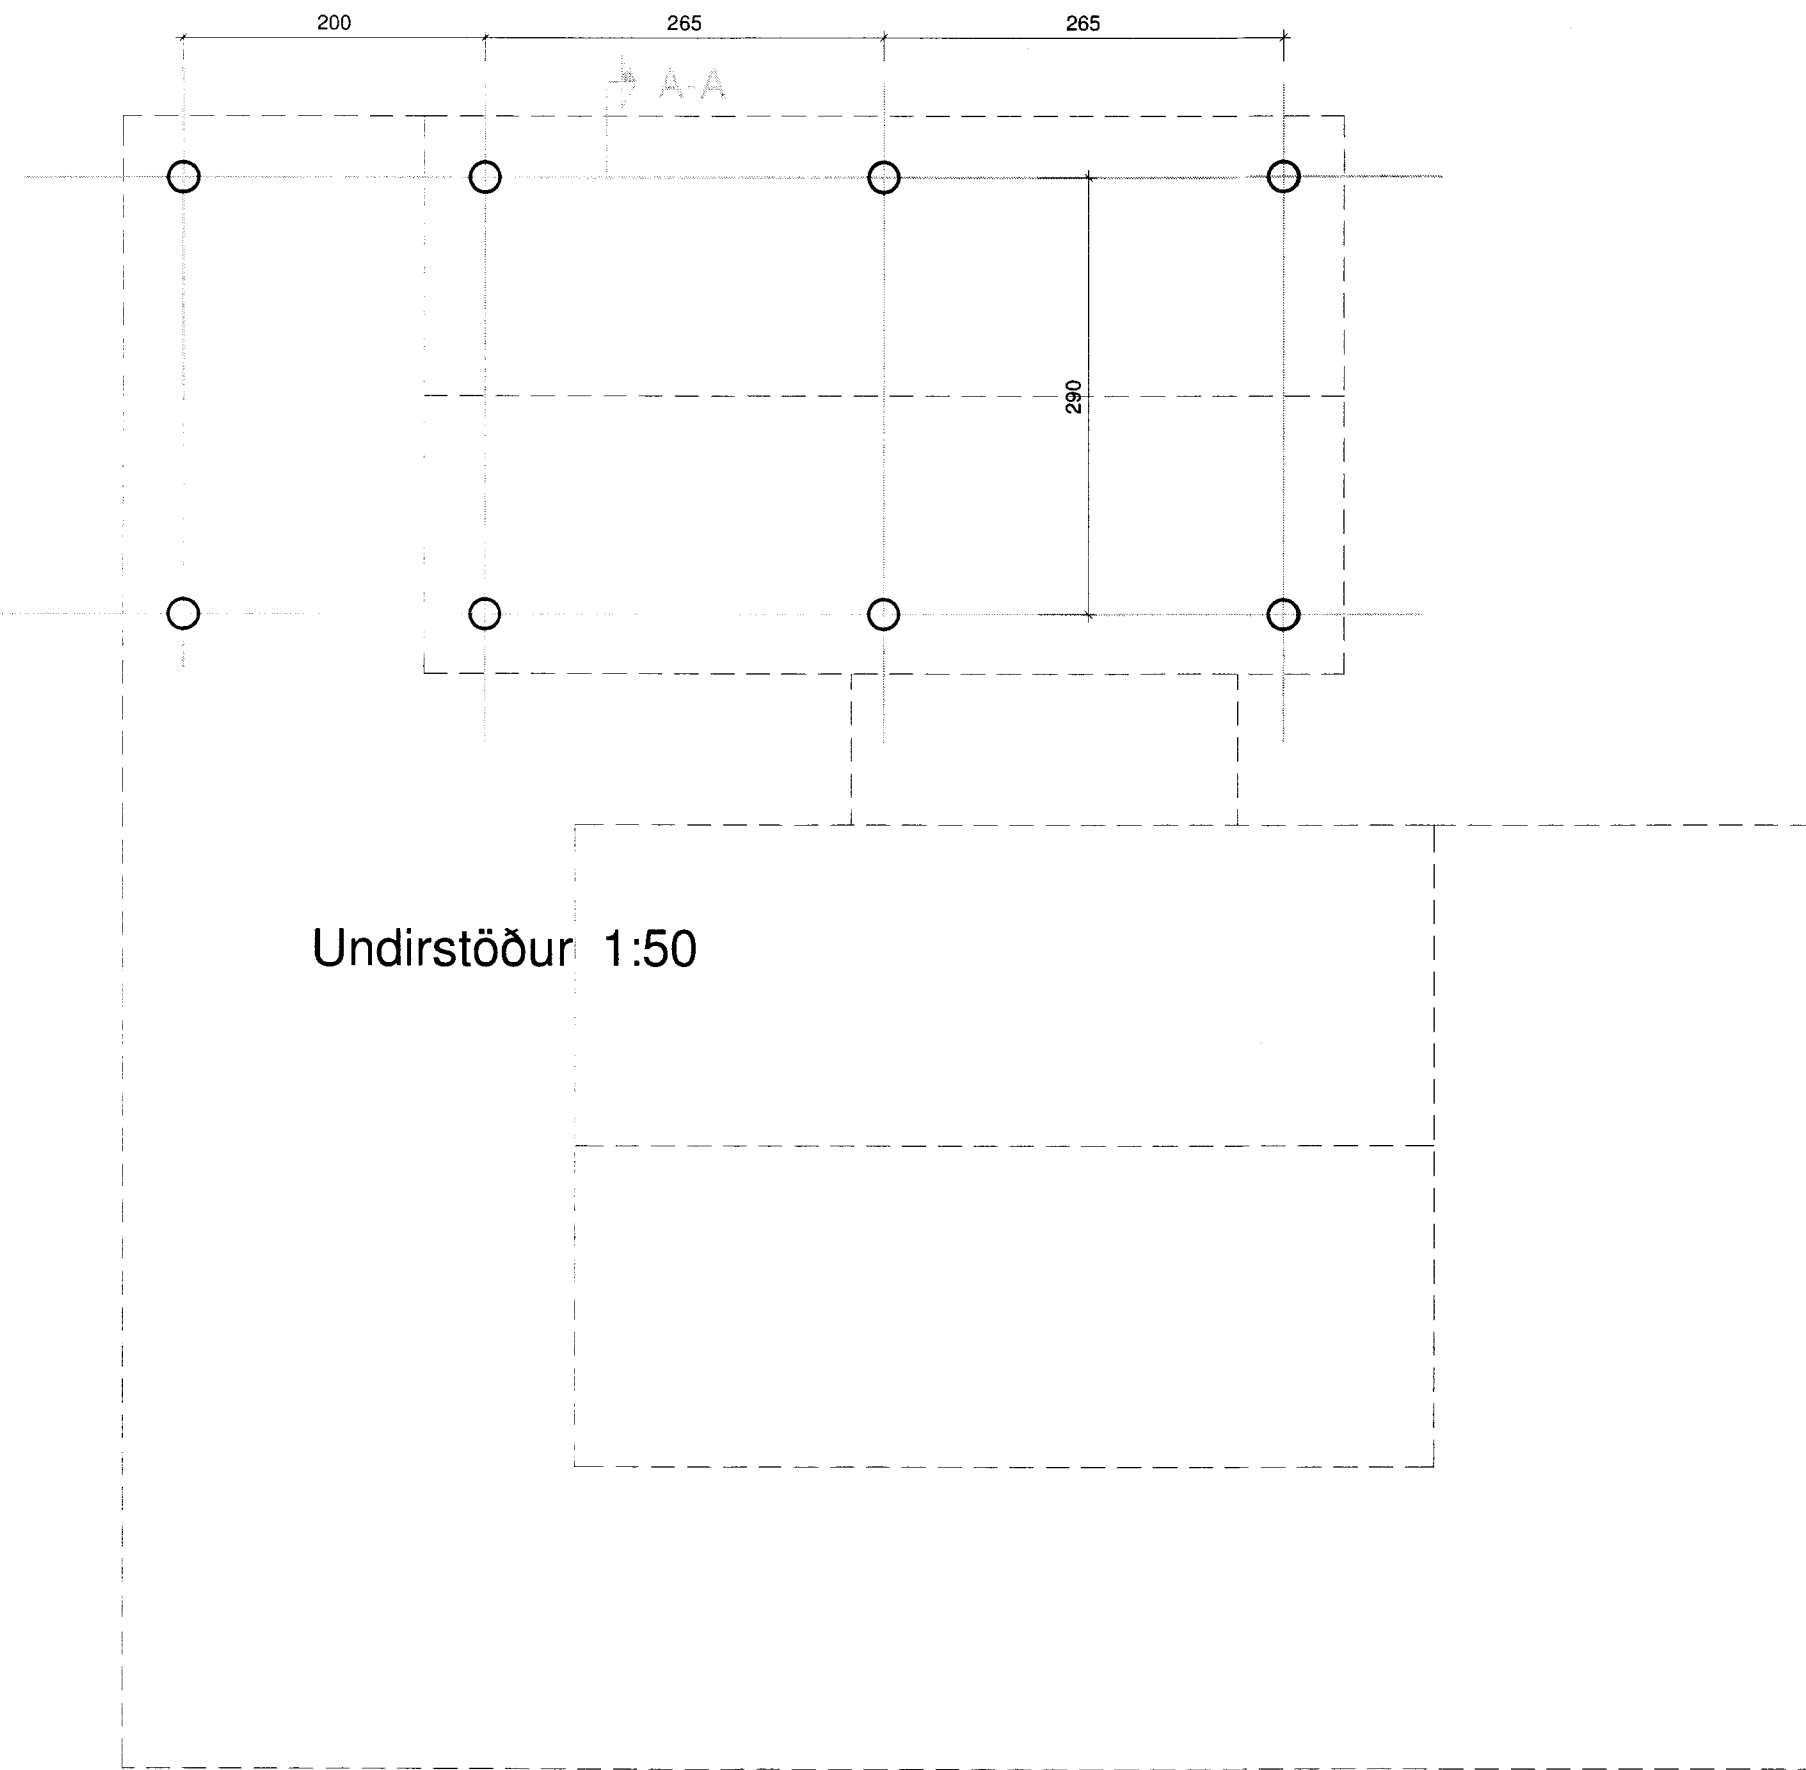

VERKHEITI: Kríustekkur 2 Miðfelli Þingvallasveit	DAGS: 11.06.2010	KVARDI: 1:50 1:20
VERKHLUTI: Undirstöður 1:50. Snið 1:20	BR.	TEKNAÐ: Á.J.
ARKO Ásmundur Jóhannsson 170441-4519		TEKN. NR. AF 201
sími: 8992943 netfang: arko.aj@simnet.is		