## Grunnmynd mkv. 1:100

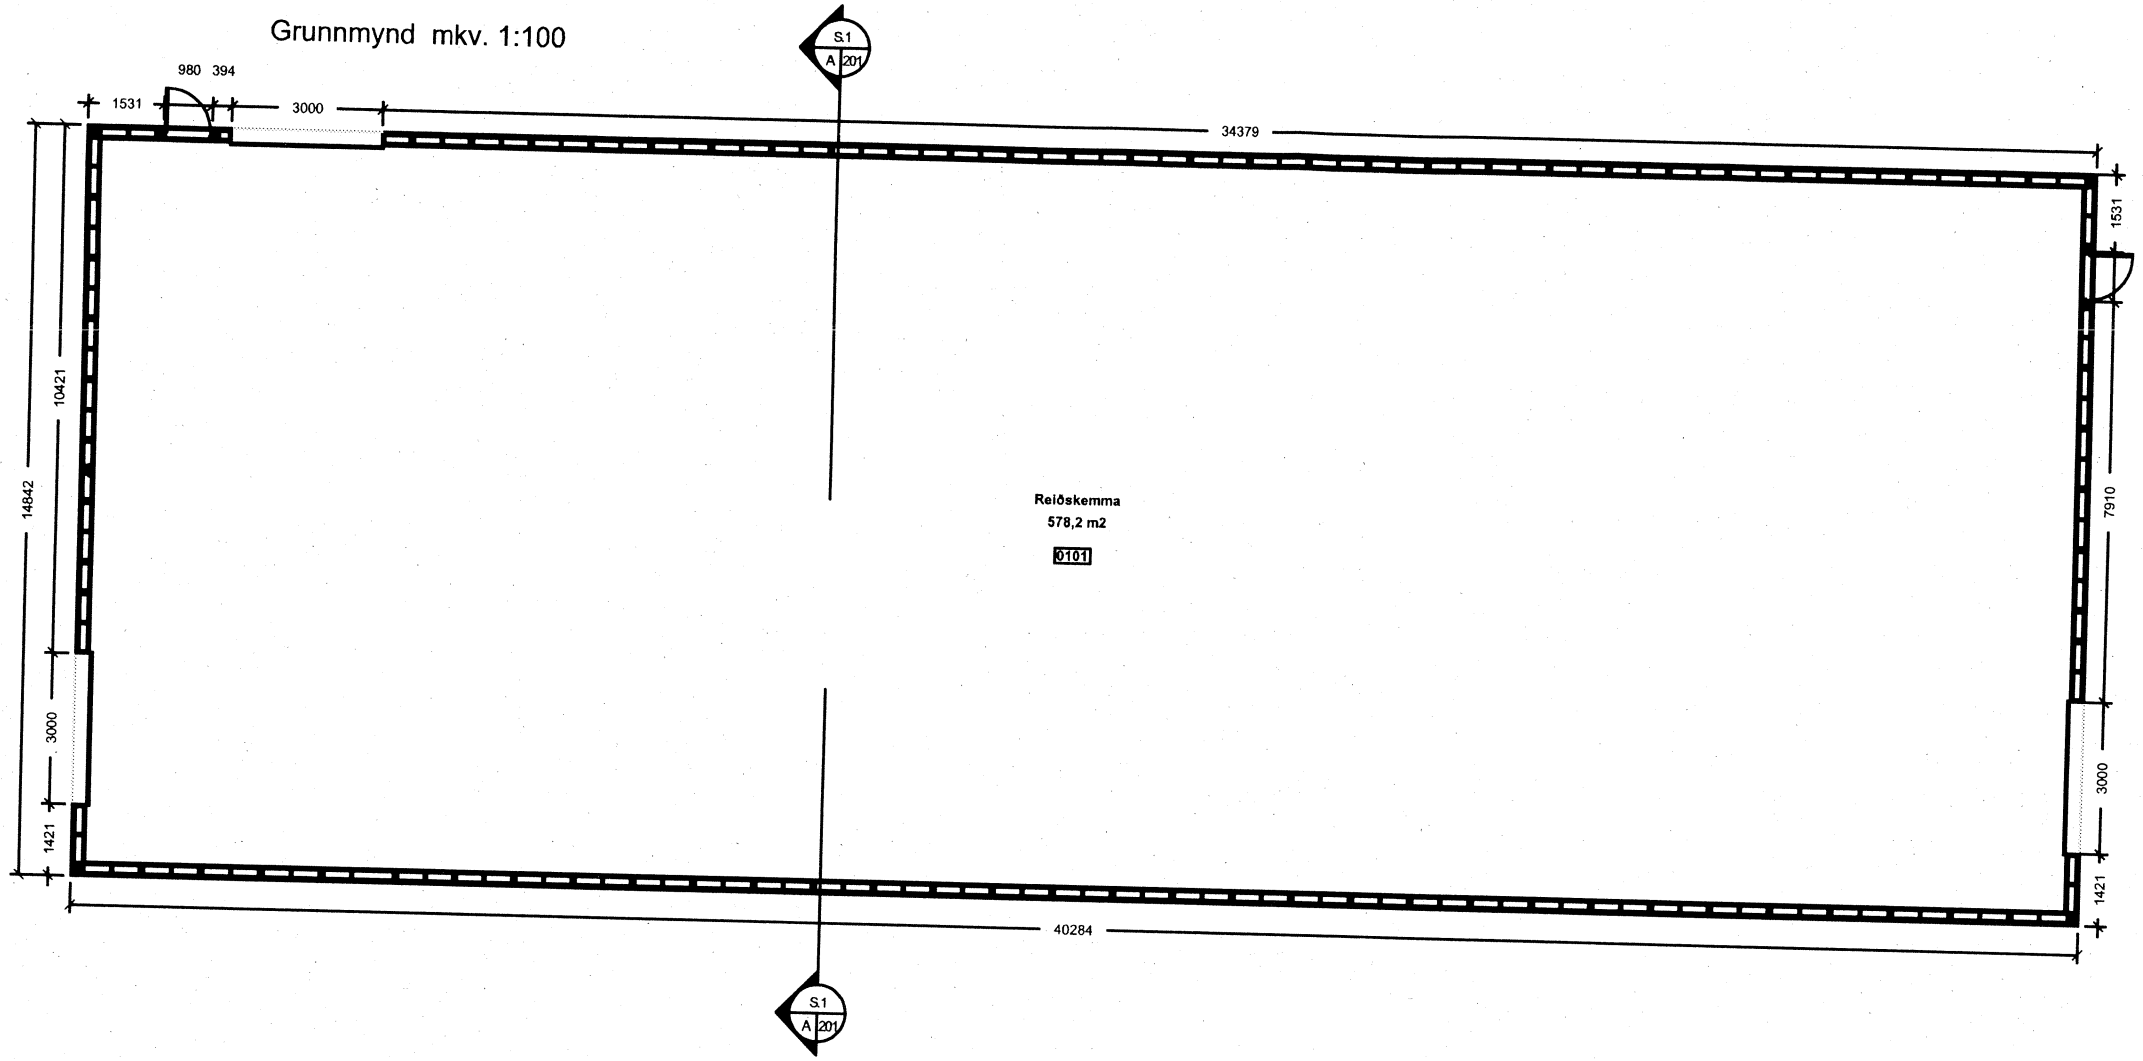


## Snið S1

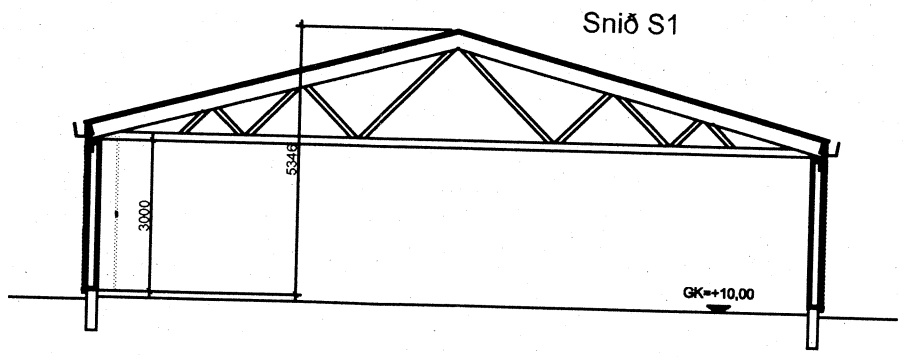


SAMÞYKKT
27 NÓV. 2008
Byggingafulltrúi uppsv. Árnessýslu og Flóahr.

ÚTGÁFUFERILL

| NÚMER | DAGS. | SKÝRINGAR | UNDIR |
|---|---|---|---|
| | | | |

DAGS. | SAMÞYKKISMAÐUR


EMIL ÞÓR GUÐMUNDSSON FTFÍ
LÆKJASMÁRA 98
200 KÓPAVOGUR
SÍMI: 544 4004
GSM: 898 9517
NETFANG: emil@emil.is
kt: 280456-3499


HEITI VERKS:

KJÓASTAÐIR III
Reiðskemma

HEITI TEIKNINGAR:

GRUNNMYND
SNIÐ

| MKV: | DAGS. | VERK NR. | |
|---|---|---|---|
| 1:100 | 20/03/07 | 202-07 | |
| TEIKNAÐ: EÞG | YFIRFARIÐ: EÞG | SAMÞYKKT: EÞG | NR. TEIKNINGAR: BN10 |
| DAGS.UNDIRSKR. | NAFN HÖNNUÐAR: EMIL ÞÓR GUÐMUNDSSON | | |
| UNDIRSKRIFT HÖNNUÐAR | | | ÚTGÁFA |