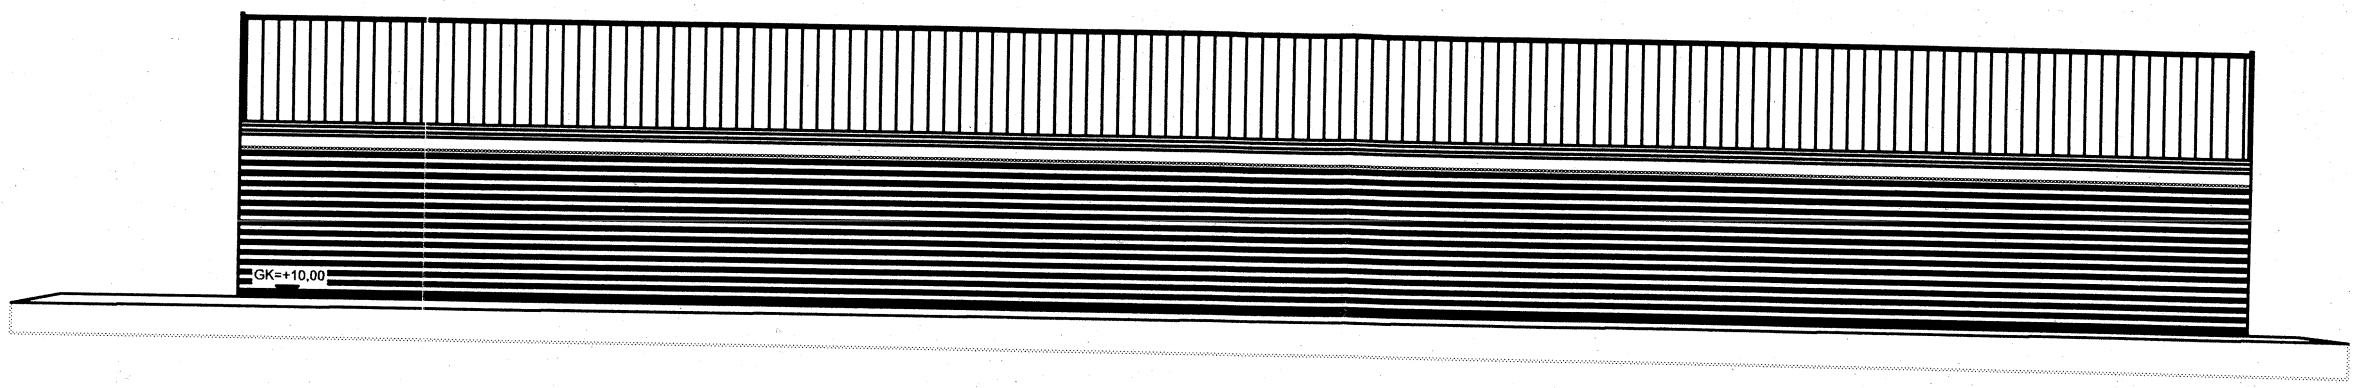

Norður

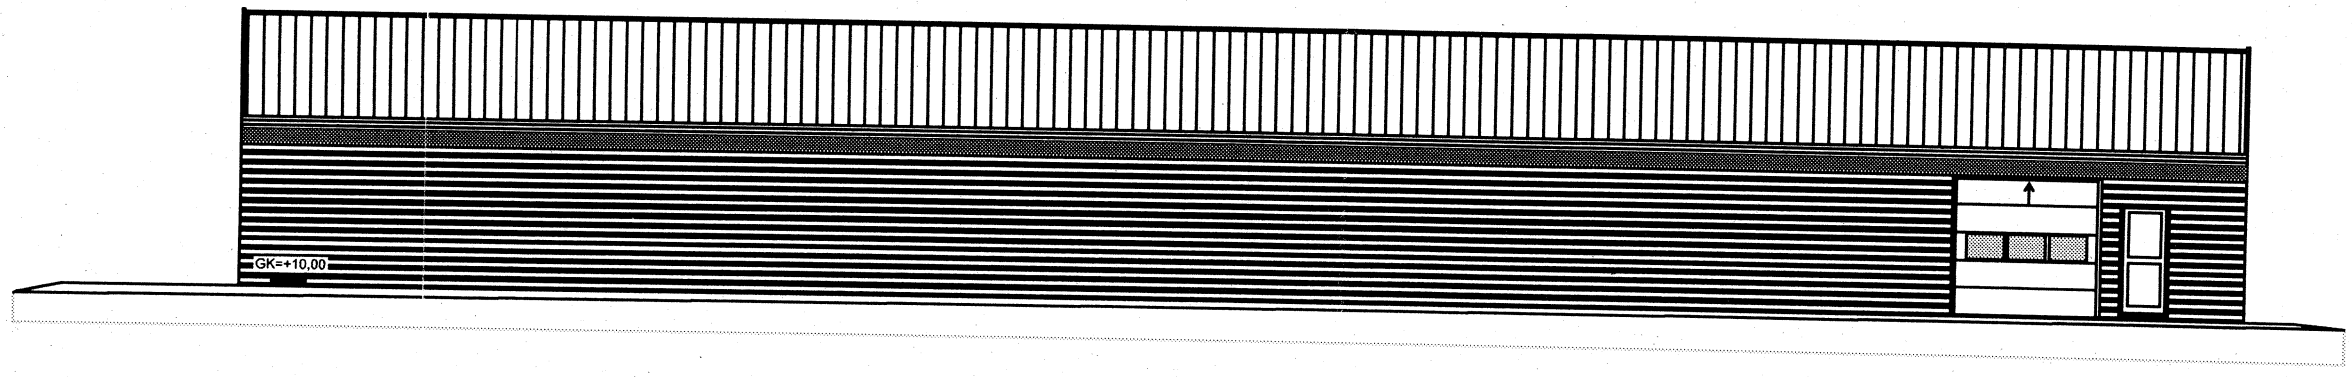

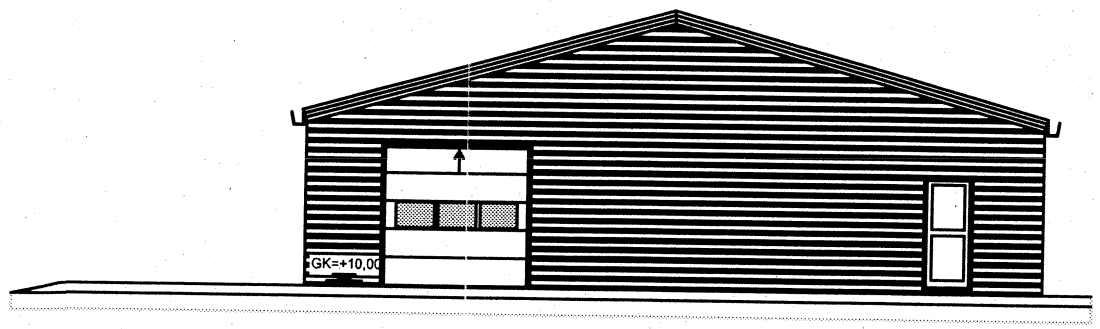

Suður

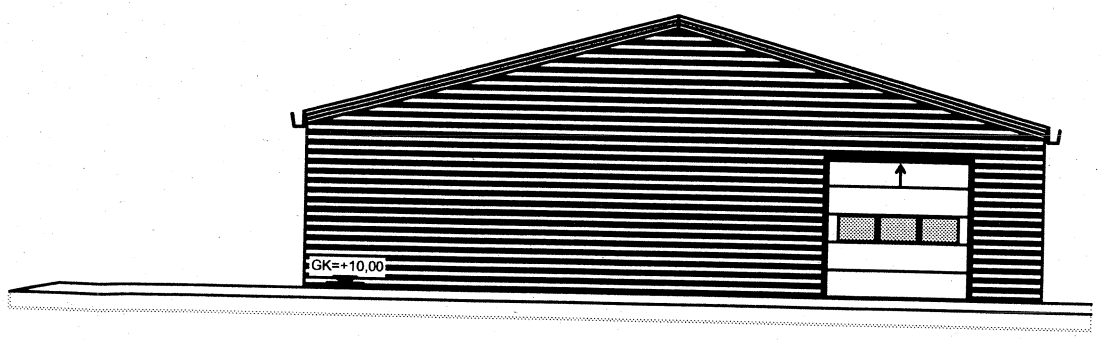

Austur

vestur

SAMÞYKKT
27 NOV. 2008
Byggingafulltrúi uppsv. Árnessýslu og Flóahr.

ÚTGÁFUFERILL

NÚMER	DAGS.	SKÝRINGAR	UMSJ.

DAGS. | SAMRÁÐSHÖNNUÐUR

EMIL ÞÓR GUÐMUNDSSON
FTFÍ
LÆKJASMÁRA 98
200 KÓPAVOGUR
SÍMI: 544 4004
GSM: 898 9517
NETFANG: emil@emil.is
kt: 280456-3499

HEITI VERKS:
KJÓASTAÐIR III
Reiðskemma

HEITI TEIKNINGAR:
Útlit

MKV:	DAGS.	VERK NR	
1:100	20/03/07	202-07	
TEIKNAÐ: EÞG	YFIRFARIÐ: EÞG	SAMÞYKKT: EÞG	NR. TEIKNINGAR: BN20
DAGS./UNDIRSK.	NAFN HÖNNUÐAR: EMIL ÞÓR GUÐMUNDSSON		
UNDIRSKRIFT HÖNNUÐAR			ÚTGÁFA