




GRUNNMYND 1:100

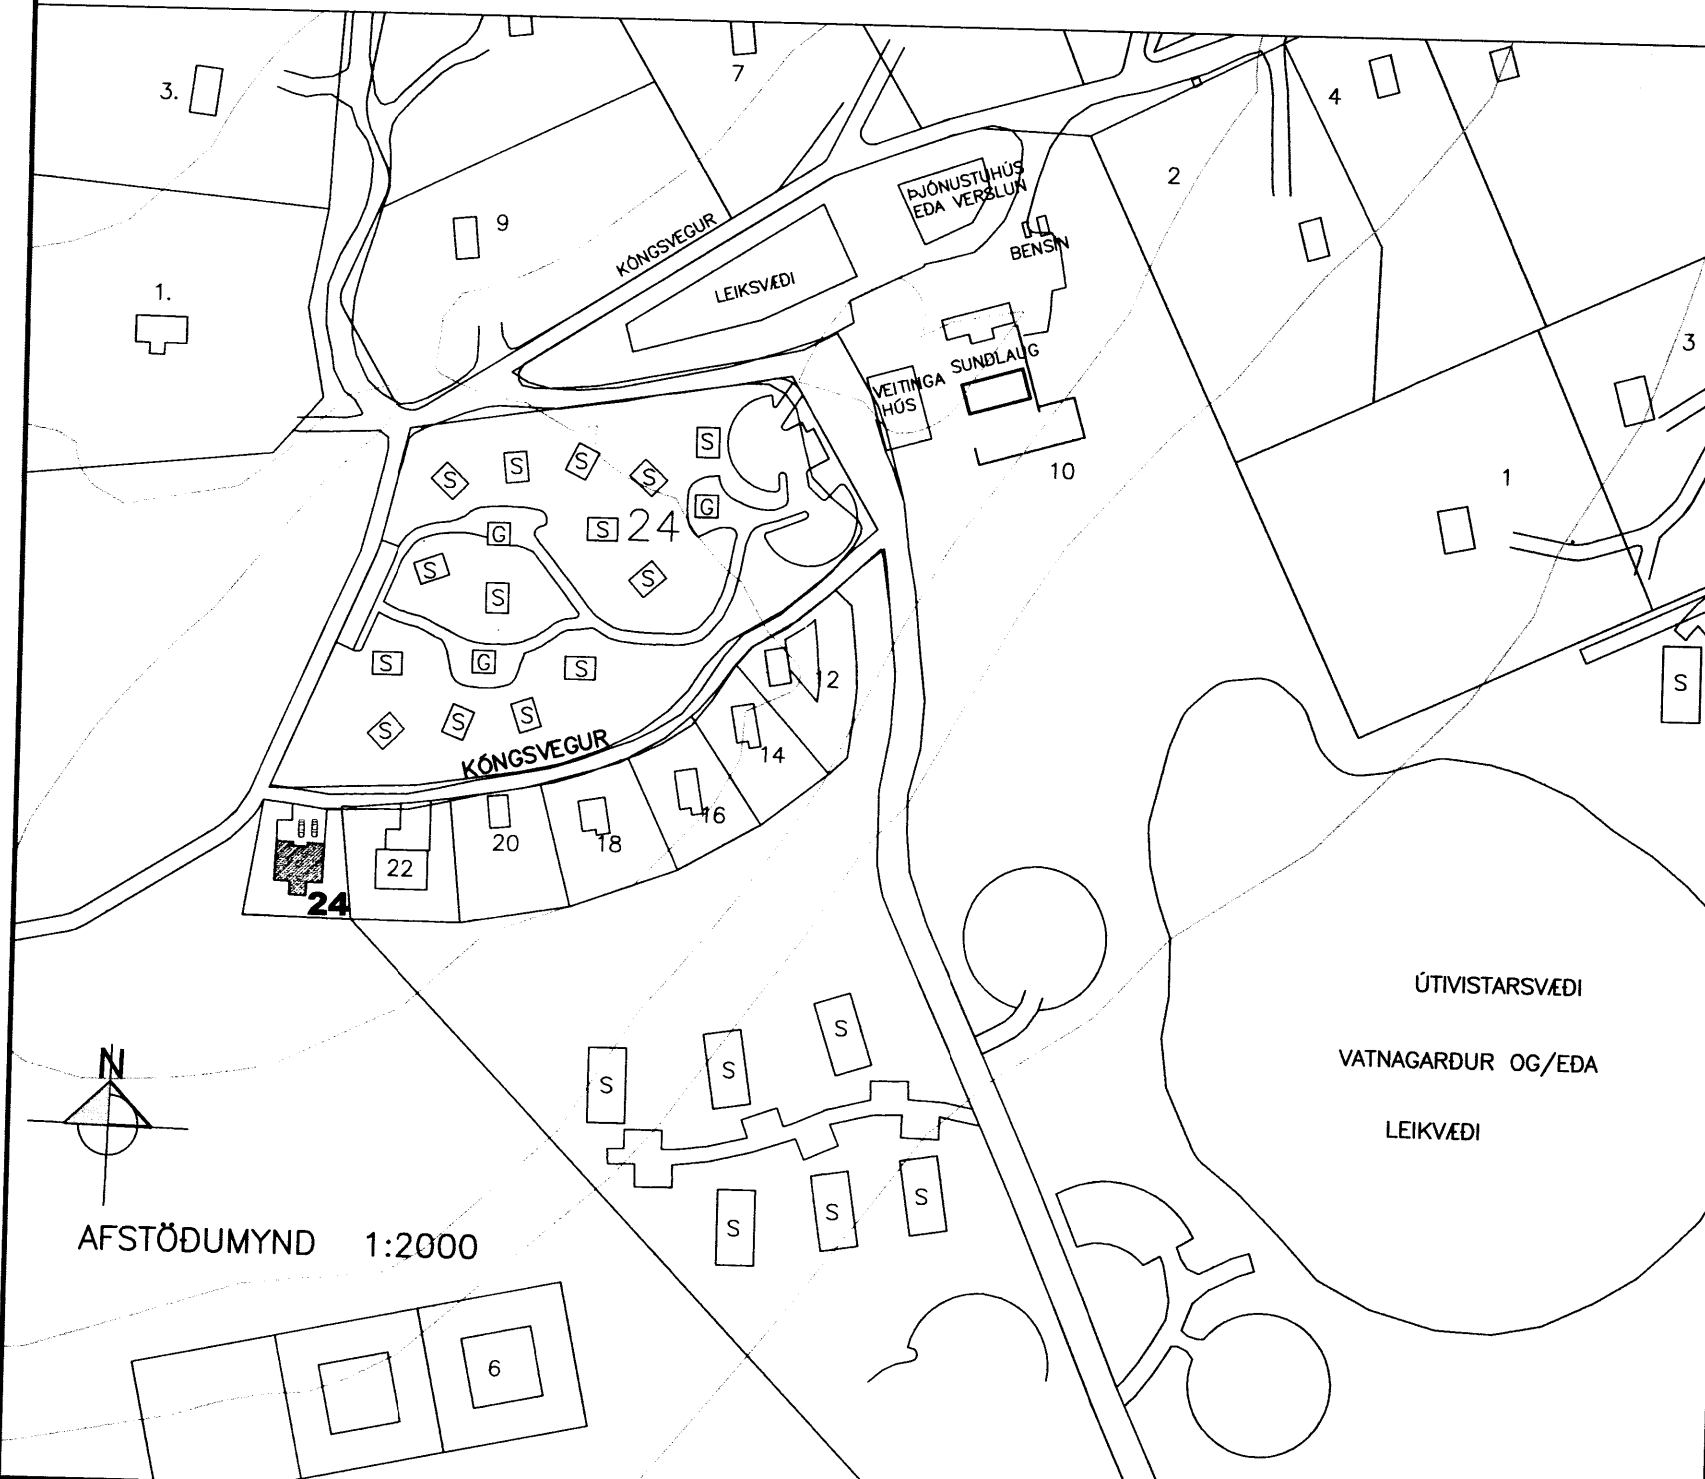


AFSTÖDUMYND 1:2000

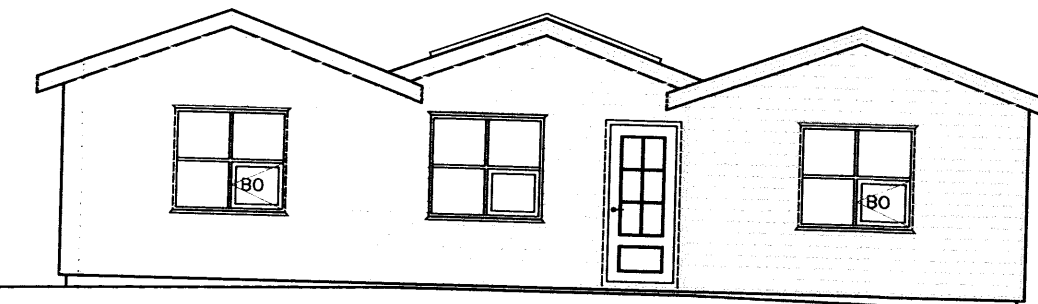


NORDUR 1:100

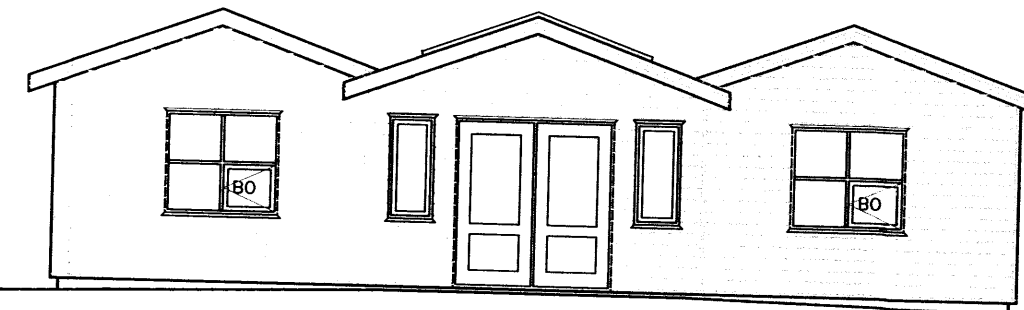


SUDUR 1:100

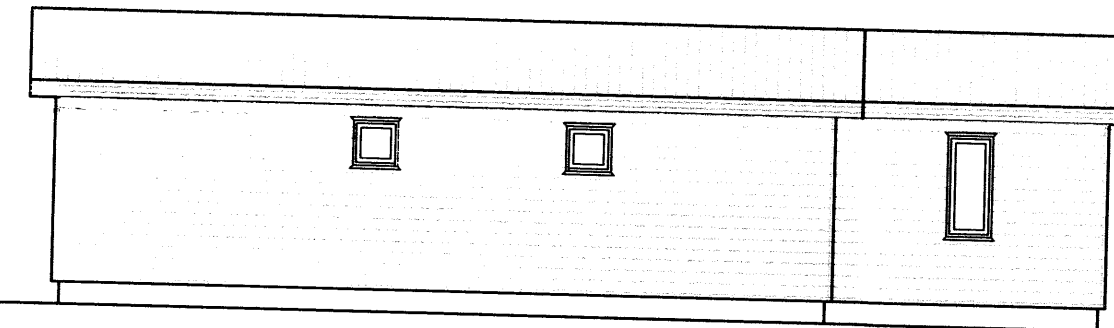

AUSTUR 1:100

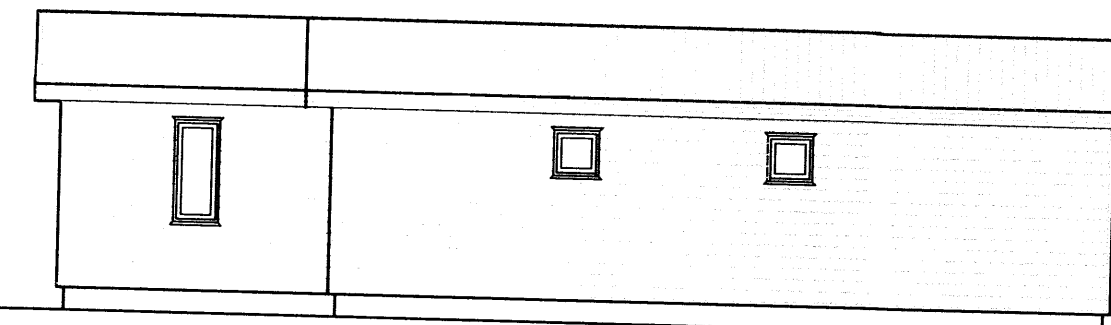

VESTUR 1:100

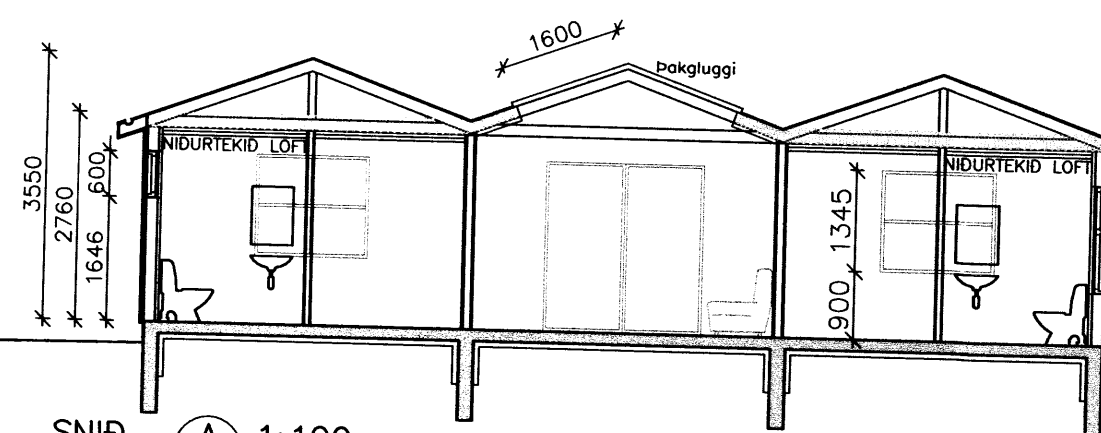

SNID A 1:100

Samþykkt
25 SEPT. 2007
Hilmar Gunnarsson
Byggingarfulltrúi uppsveita Ámessýslu

SKÝRINGAR:

UNDIRSTÖÐUR ERU ÚR JÄRNBEINTI STEINSTEYPU.
ÖLL GÓLF ERU STEINSTEYPT.
HITI ER Í ÖLLUM GÓLFUM.
VEGGIR OG ÞAK ÚR TIMBRI. ÞAK ER MÁLMKLETT.
Í MIDRYMI ER ÞAKGLUGGI EFTIR ENDILÖNGUM MENI
NIDUR Á MIDJAN ÞAKFLÖT. ÞAKEFNI SKAL VERA AF FLOKKI T.
VEGGIR ERU KLÆDDIR AD UTAN MED LÄRETRII VIDARKLEDNINGU
Í FLOKKI 2 EDA BETRA.
ALLIR INNVEGGIR ERU KLÆDDIR MED KLEDNINGU Í FLOKKI 1.
EINANGRUN:
ÚTVEGGIR: 145mm ULL
ÞAK: 200mm ULL
STEYPT GÓLF: 75mm PLAST
FRÄRENSLU VERÐUR LEITT Í ROTÞRÖ.
NÁKVEM HEDAR- OG STADSETNING HUSS VERÐI GERÐ
Í SAMRÁÐI VID BYGGINGAFULLTRÚA.
Í HÚSID KÖMI SLÖKKVITÆKI (6 kg.)
REYKLOSUN ER UM GLUGGA OG DYR.

- [R] REYKSKYNNJARI.
- [SL] SLÖKKVITÆKI.
- ↙ BO BJÖRGUNAROP
- ↘ UT MERKTUR ÚTGANGUR

NOTEININGANÚMÉR: 01 01

GÓLFKÓTAR (FULLGERÐ GÓLF) 0.00 0.00

HELSTU STÆRÐIR: (SJA SKRÁNINGARTÖFLU)

FLATAMÁL HUSS: 146 m²
RÚNMÁL HUSS: 460,7m³

KÓNGSVEGUR 24, ÚTHLÍÐ

GISTISKÁLI – ADALTEIKNING	Melikvarði
GRUNNMYND, ÚTLIT & SNID	1:100
AFSTÖÐUMYND	1:2000

SKÝRINGAR			
Hannað:	Teiknað:	Yfirfarid:	Dags:
CH/GDS	GDS		25.07.07
Síð 6 disk:	Skráarnafn:	Verknr.:	Bl.nr.:
	07198-ADA	07198	101

VERKFRÆÐISTOFA
SUÐURLANDS EHF

Austurvegur 5, 800 Selfoss, Sími: 482 3900, Fax: 482 3914, Netf: verkud@verkud.is