




Samþykkt
27 MAI 2008
Helgi Kjartan
Byggingarfulltrúi uppveita Árnassýslu

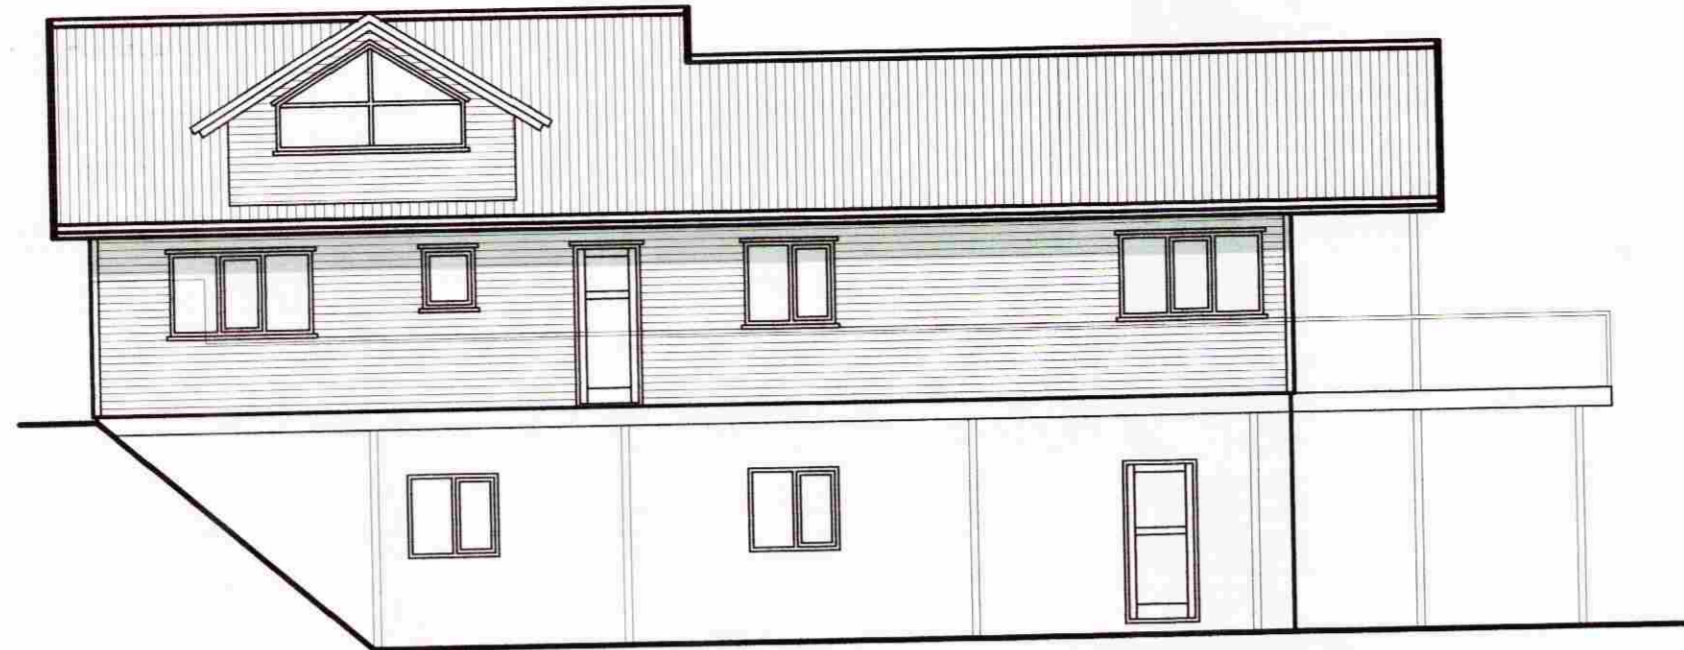


Suður-austur

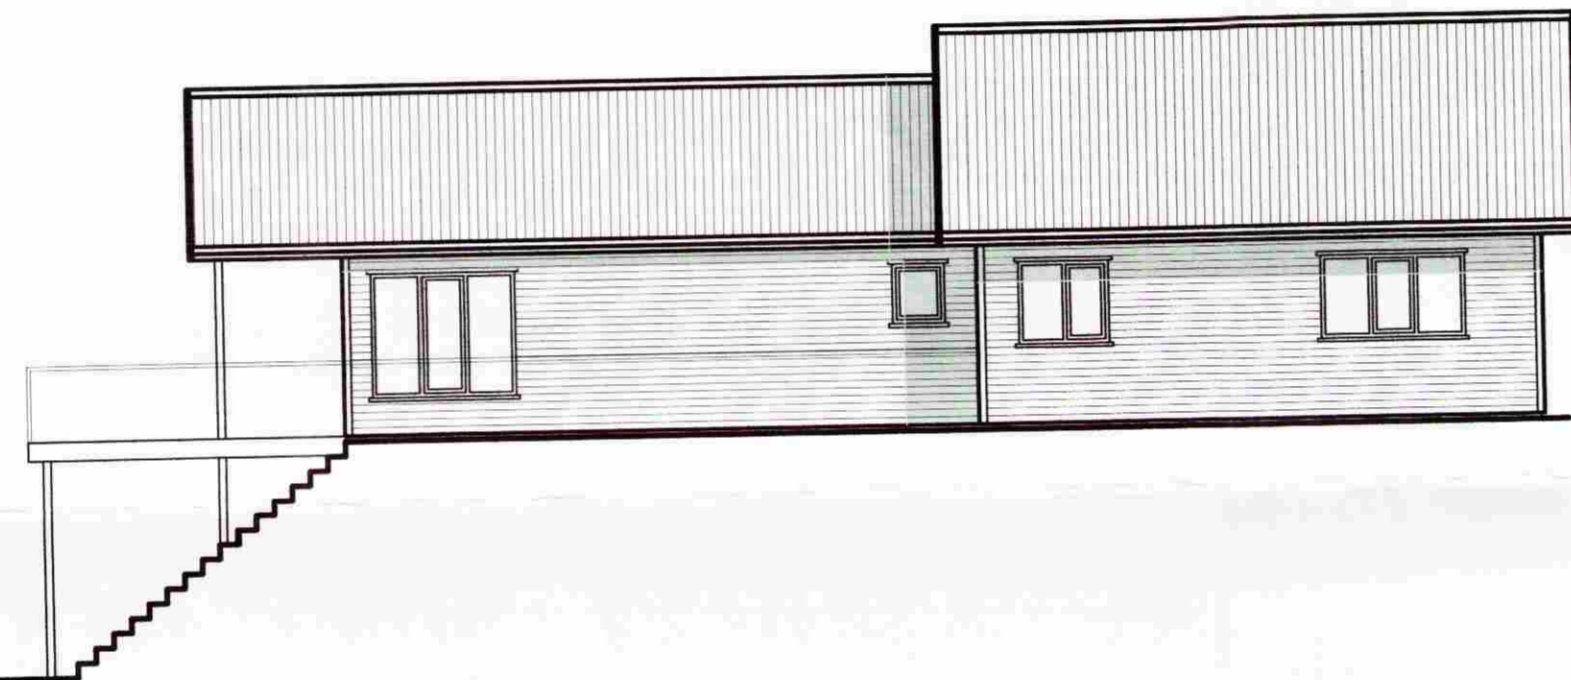


suð-vestur

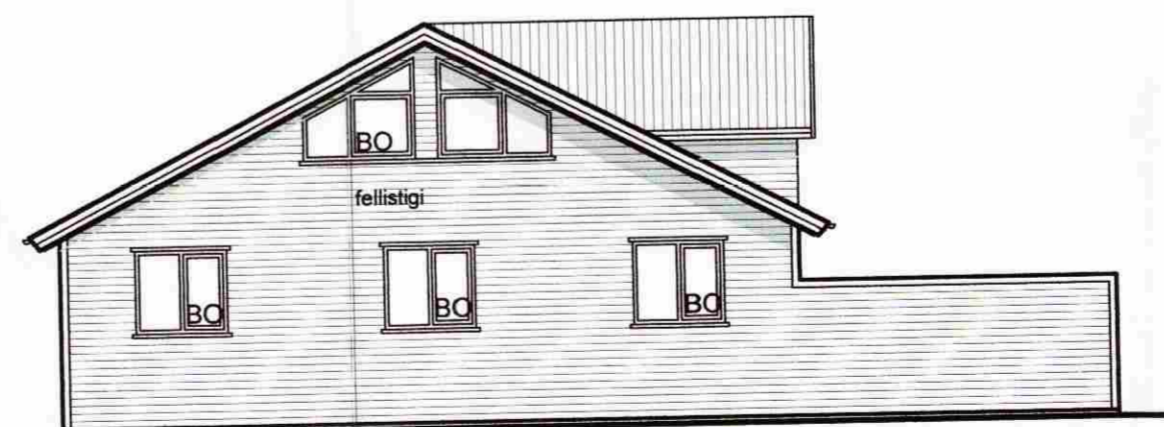

Norð-austur

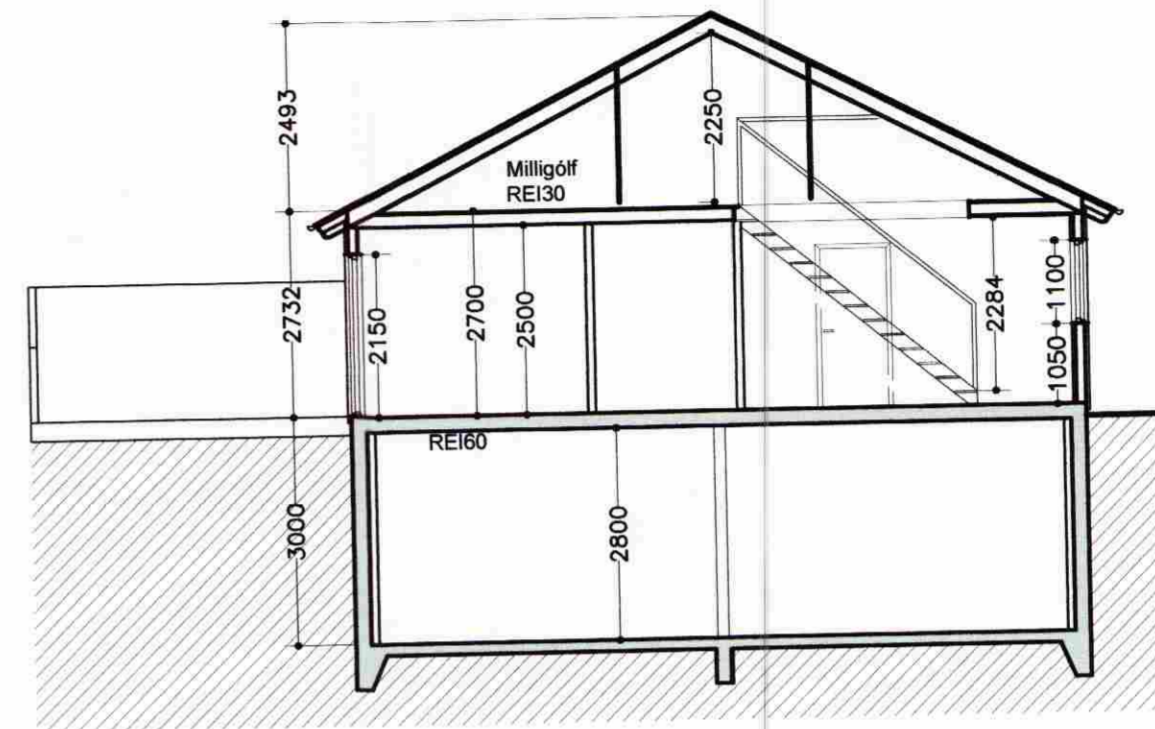

Snið A-A

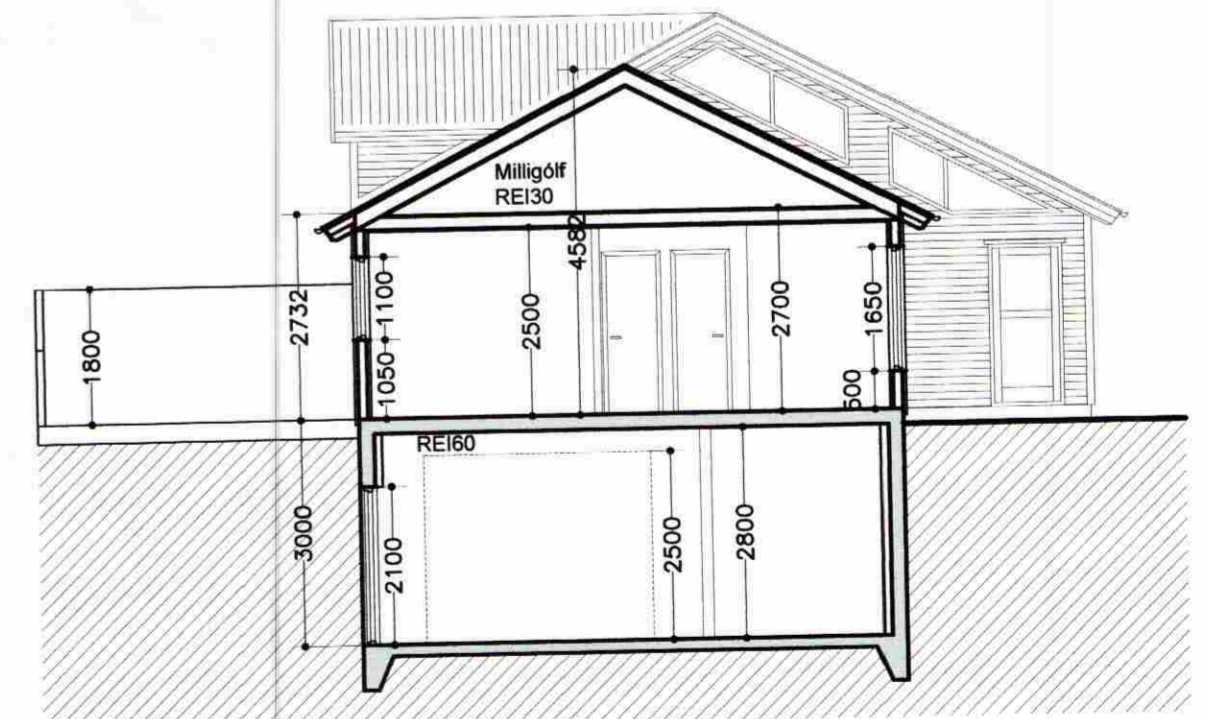

Snið B-B

Eldvarnir:
Í hvert herbergi bústaðarins skal setja reykskynjara,
og handsökkvitæki við inngang.

Litla Fljót 3 í landi Litla Fljóts Bláskógarbyggð

grunnmynd, þversnið og útlit

kvarði 1:100 teikn. nr. 3

Ingi Gunnar Þórðarson byggingafræðingur bfi kt. 280453-3239
Safamýri 87 Reykjavík sími 568 3523, 897 3523, netf.igth@simnet.is

dags. 22.02.2008 breytt: 20.05.2008

Breytt dags.	Eðli breytinga	Breytt dags.	Eðli breytinga	Breytt dags.	Eðli breytinga	Breytt dags.	Eðli breytinga
						20.05.2008	Skráning, stigi sorp og merkingar.